

## Hysbysiad o Wneud

### **A5026 FRON PARK ROAD, HEOL PEN Y BAL, WEST DRIVE, CAE MEFUS AND A5026 LLOC, TREFFYNNON**

### **GWAHARDDIAD AR AROS**

Rhoddir rhybudd drwy hyn bod Cyngor Sir y Fflint wedi gwneud Gorchymyn ar 18fed Awst 2020 drwy arfer ei bwerau o dan Ddeddf Rheoleiddio Traffig Ffyrdd 1984, Deddf Rheoli Traffig 2004, Rhan IV o Atodlen 9, a'r holl bwerau galluogi eraill, Cyflwyno ac yw diwygio Gorchymyn Cyngor Sir y Fflint (Gwaharddiad a Chyfyngiad Aros a Mannau Llwytho a Pharcio) (Gorfodaeth Sifil ac Atgyfnerthu) 2013 a:

1. Cyfyngiadau 'Dim Aros ar Unrhyw Adeg'-:

- a. Mewn lleoliadau amrywiol ar ddwy ochr Pen y Ball Street, Treffynnon.
- b. Yng nghyffordd Pen y Ball Street â West Drive, Treffynnon.
- c. Yng nghyffordd Pen y Ball Street â Cae Mefus, Treffynnon.
- d. Yng nghyffordd Pen y Ball Street â'r A5026 Fron Park Road, Treffynnon.
- e. Ar ddwy ochr y ffordd ar yr A5026 Lloc, ger Gwasanaethau Singing Kettle. (Mcdonald's)

Ym mhob ystyr arall, bydd darpariaethau presennol 'Gorchymyn Cyngor Sir y Fflint (Gwaharddiad a Chyfyngiad Aros a Mannau Llwytho a Pharcio) (Gorfodi Sifil a Chyfuno) 2013' yn parhau mewn grym.

Er diogelwch yn ystod y Pandemig COVID-19, os ydych yn dymuno gweld copi o'r Hysbysiad hwn, y Gorchymynion a ddaw i rym ar 21ain Awst 2020, cynlluniau'n dangos y ffyrdd a effeithir arnynt gan y Gorchymyn a datganiad o resymau'r cyngor dros wneud y Gorchymynion, cynghorir eich bod yn eu darllen ar ein gwefan ar [www.siryfflint.gov.uk](http://www.siryfflint.gov.uk) <<http://www.siryfflint.gov.uk>> > Preswyl >Ffyrdd, Strydoedd a Theithio > Gorchymynion Rheoleiddio Traffig. Fel arall, gallwch wneud cais am gopi o'r dogfennau drwy anfon e-bost at [Streetscene@flintshire.gov.uk](mailto:Streetscene@flintshire.gov.uk), a bydd y Gorchymyn hefyd i'w weld yn Sir y Fflint yn Cysylltu, Hen Neuadd y Dref, Y Stryd Fawr, Treffynnon CH8 7TD yn ystod oriau swyddfa.

Os ydych chi'n dymuno cwestiynu dilysrwydd y Gorchymyn hwn neu unrhyw ddarpariaeth sydd ynddo ar y sail na chydymffurfiwyd ag unrhyw ofyniad y Ddeddf neu unrhyw offeryn a wnaethpwyd dani o ran y Gorchymyn, fe allwch, o fewn chwe wythnos o ddyddiad y Gorchymyn, wneud cais i'r uchel Lys, i'r pwrpas hwn.



Stephen O Jones,  
Prif Swyddog (Strydwedd a Chludiant),  
Neuadd y Sir,  
Yr Wyddgrug,  
Sir y Fflint.  
CH7 6NR.  
Dydd Gwener 21ain Awst 2020

**GORCHYMYN CYNGOR SIR Y FFLINT**

**A5026 FRON PARK ROAD, HOEL PEN Y BAL, WEST DRIVE, CAE  
MEFUS AND A5026 LLOC, TREFFYNNON**

**(GWAHARDD A CHYFYNGU AR AROS**

**A LLWYTHO A MANNAU PARCIO)**

**(GORFODAETH SIFIL AC ATGYFNERTHU) (DIWYGIAD RHIF 38)**

**2020**

---

**Stephen O Jones,  
Prif Swyddog (Strydwedd a Chludiant),  
Neuadd y Sir,  
Yr Wyddgrug,  
Sir y Fflint,  
CH7 6NF**

## **GORCHYMYN CYNGOR SIR Y FFLINT**

**A5026 FRON PARK ROAD, HEOL PEN Y BAL, WEST DRIVE, CAE MEFUS AND A5026  
LLOC, TREFFYNNON**

**(GWAHARDD A CHYFYNGU AR AROS**

**A LLWYTHO A MANNAU PARCIO)**

**(GORFODAETH SIFIL AC ATGYFNERTHU) (DIWYGIAD RHIF 38) 2020**

Mae Cyngor Sir y Fflint, wrth ddefnyddio'i bwerau dan adrannau 1 (1), 2 (1)(2), 4 (2)(3) a Rhan IV o Atodlen 9 Deddf Rheoleiddio Traffig Ffyrdd 1984 fel y'i diwygiwyd ("Deddf 1984"), Deddf Rheoli Traffig 2004 ("Deddf 2004") a phob pŵer arall sy'n galluogi ac ar ôl ymgynghori â Phrif Swyddog yr Heddlu ac yn unol â Rhan III Atodlen 9 Deddf 1984, yn gwneud y Gorchymyn canlynol:-

### **ADRAN 1 - RHAGARWEINIOL**

#### **Enwi a chychwyn**

1. Daw'r Gorchymyn hwn i rym ar 21ain Awst 2020 a gellir cyfeirio ato fel Gorchymyn Sir y Fflint, A5026 FRON PARK ROAD, HEOL PEN Y BAL, WEST DRIVE, CAE MEFUS AND A5026 LLOC, TREFFYNNON, (Gwaharddiad a Chyfyngiad ar Aros a Llwytho a Mannau Parcio) (Gorfodaeth Sifil ac Atgyfnerthu) (Diwygiad Rhif 38) 2020.
2. O'r dyddiad a nodir yn Erthygl 1 uchod ymlaen, bydd Atodlen Map N46 and Y47 Diwygiad Taflen Rhif 2 yn disodli Atodlen Map N46 and Y47 Diwygiad Taflen Rhif 1, yn y drefn honno, a'r holl atodlenni map eraill gyda'r atodlenni map a'r cynlluniau y cyfeiriwyd atynt yn Atodlen 1 a 2 y Gorchymyn hwn yn cael eu hymgorffori yng Ngorchymyn Cyngor Sir y Fflint (Gwaharddiad a Chyfyngiad ar Aros a Llwytho a Mannau Parcio) (Gorfodaeth Sifil ac Atgyfnerthu) 2013.
3. Bydd Deddf Dehongli 1978 yn berthnasol ar gyfer dehongli'r Gorchymyn hwn fel y mae'n berthnasol i ddehongli Deddf Seneddol.
4. Yn y Gorchymyn hwn, oni nodir fel arall, mae unrhyw gyfeiriad at Erthygl neu Atodlen gyda rhif yn gyfeiriad at yr Erthygl neu'r Atodlen sy'n dwyn y rhif hwnnw ac mae unrhyw gyfeiriad at gynllun yn cyfeirio at gynllun wedi'i ymgorffori yn y gorchymyn hwn.

## ATODLEN 1

### Dim Aros Ar Unrhyw Adeg

#### Treffynnon

Enw'r Ffordd	Atodlen Map	Diwygiad Taflen
A5026 Fron Park Road	Y47	2 (sy'n dirymu Diwygiad Taflen 1 o Orchymyn 2013)
Heol Pen Y Bal	Y47	2 (sy'n dirymu Diwygiad Taflen 1 o Orchymyn 2013)
West Drive	Y47	2 (sy'n dirymu Diwygiad Taflen 1 o Orchymyn 2013)
Cae Mefus	Y47	2 (sy'n dirymu Diwygiad Taflen 1 o Orchymyn 2013)

## ATODLEN 2

### Dim Aros Ar Unrhyw Adeg

#### Lloc, Treffynnon

Road Name	Map Schedule	Sheet Revision
A5026 Lloc	N46 O46	2 (sy'n dirymu Diwygiad Taflen 1 o Orchymyn 2013) 1

Gosodwyd SÊL GYFFREDIN )  
CYNGOR SIR Y FFLINT )  
yn y fan hon )  
ar y 18fed diwrnod hwn o Awst 2020 )  
ym mhresenoldeb:- )

CADEIRYDD *Marion Bateman* .

RHEOLWR Y GWASANAETHAU CYFREITHIOL



A handwritten signature in black ink, appearing to be 'C. Bateman', written over a horizontal line.





AREA CODE: Y47  
COD ARDAL: Y47

Sheet Revision No: 2  
Rhif Adolgiad Y Ddalen: 2  
Sheet active from: 21 August 2020  
Dalen yn weithredol o: 21 Awst 2020



Scale: 1:1250  
Graddfa: 1:1250

This map is reproduced from Ordnance Survey material with the permission of Ordnance Survey on behalf of the Controller of Her Majesty's Stationary Office ©Crown Copyright. Unauthorised reproduction infringes Crown Copyright and may lead to prosecution or civil proceedings. Licence No. 100023386


Athgynhychir y map hwn o ddeunydd yr Ordnance Survey gyda chaniatad yr Ordnance Survey ar ran Rheolwr Llyfrfa Ei Mawrhydi ©Hawifraint y Goron. Mae atgynhychu heb ganiatad yn torri hawifraint y Goron a gall hyn arwain at erlyniad neu achos sifil. Rhif trwydded 100023386

**The Flintshire County Council**  
**(Prohibition and Restriction of Waiting and Loading and Parking Places)**  
**(Civil Enforcement and Consolidation) (Amendment No 38) Order 2020**

Flintshire County Council  
Environment Directorate  
County Hall  
Mold  
CH7 6NF

**Gorchymyn Cyngor Sir Y Fflint**  
**(Gwahardd a Chyfyngu Aros a Llwytho a Mannau Parcio)**  
**(Gorfodi Sifil a Chydygfynerthu) (Gwelliant 38) 2020**

Cyngor Sir Y Fflint  
Cyfarwyddiaeth yr Amgylchedd  
Neuadd Y Sir  
Yr Wyddgrug  
CH7 6NF

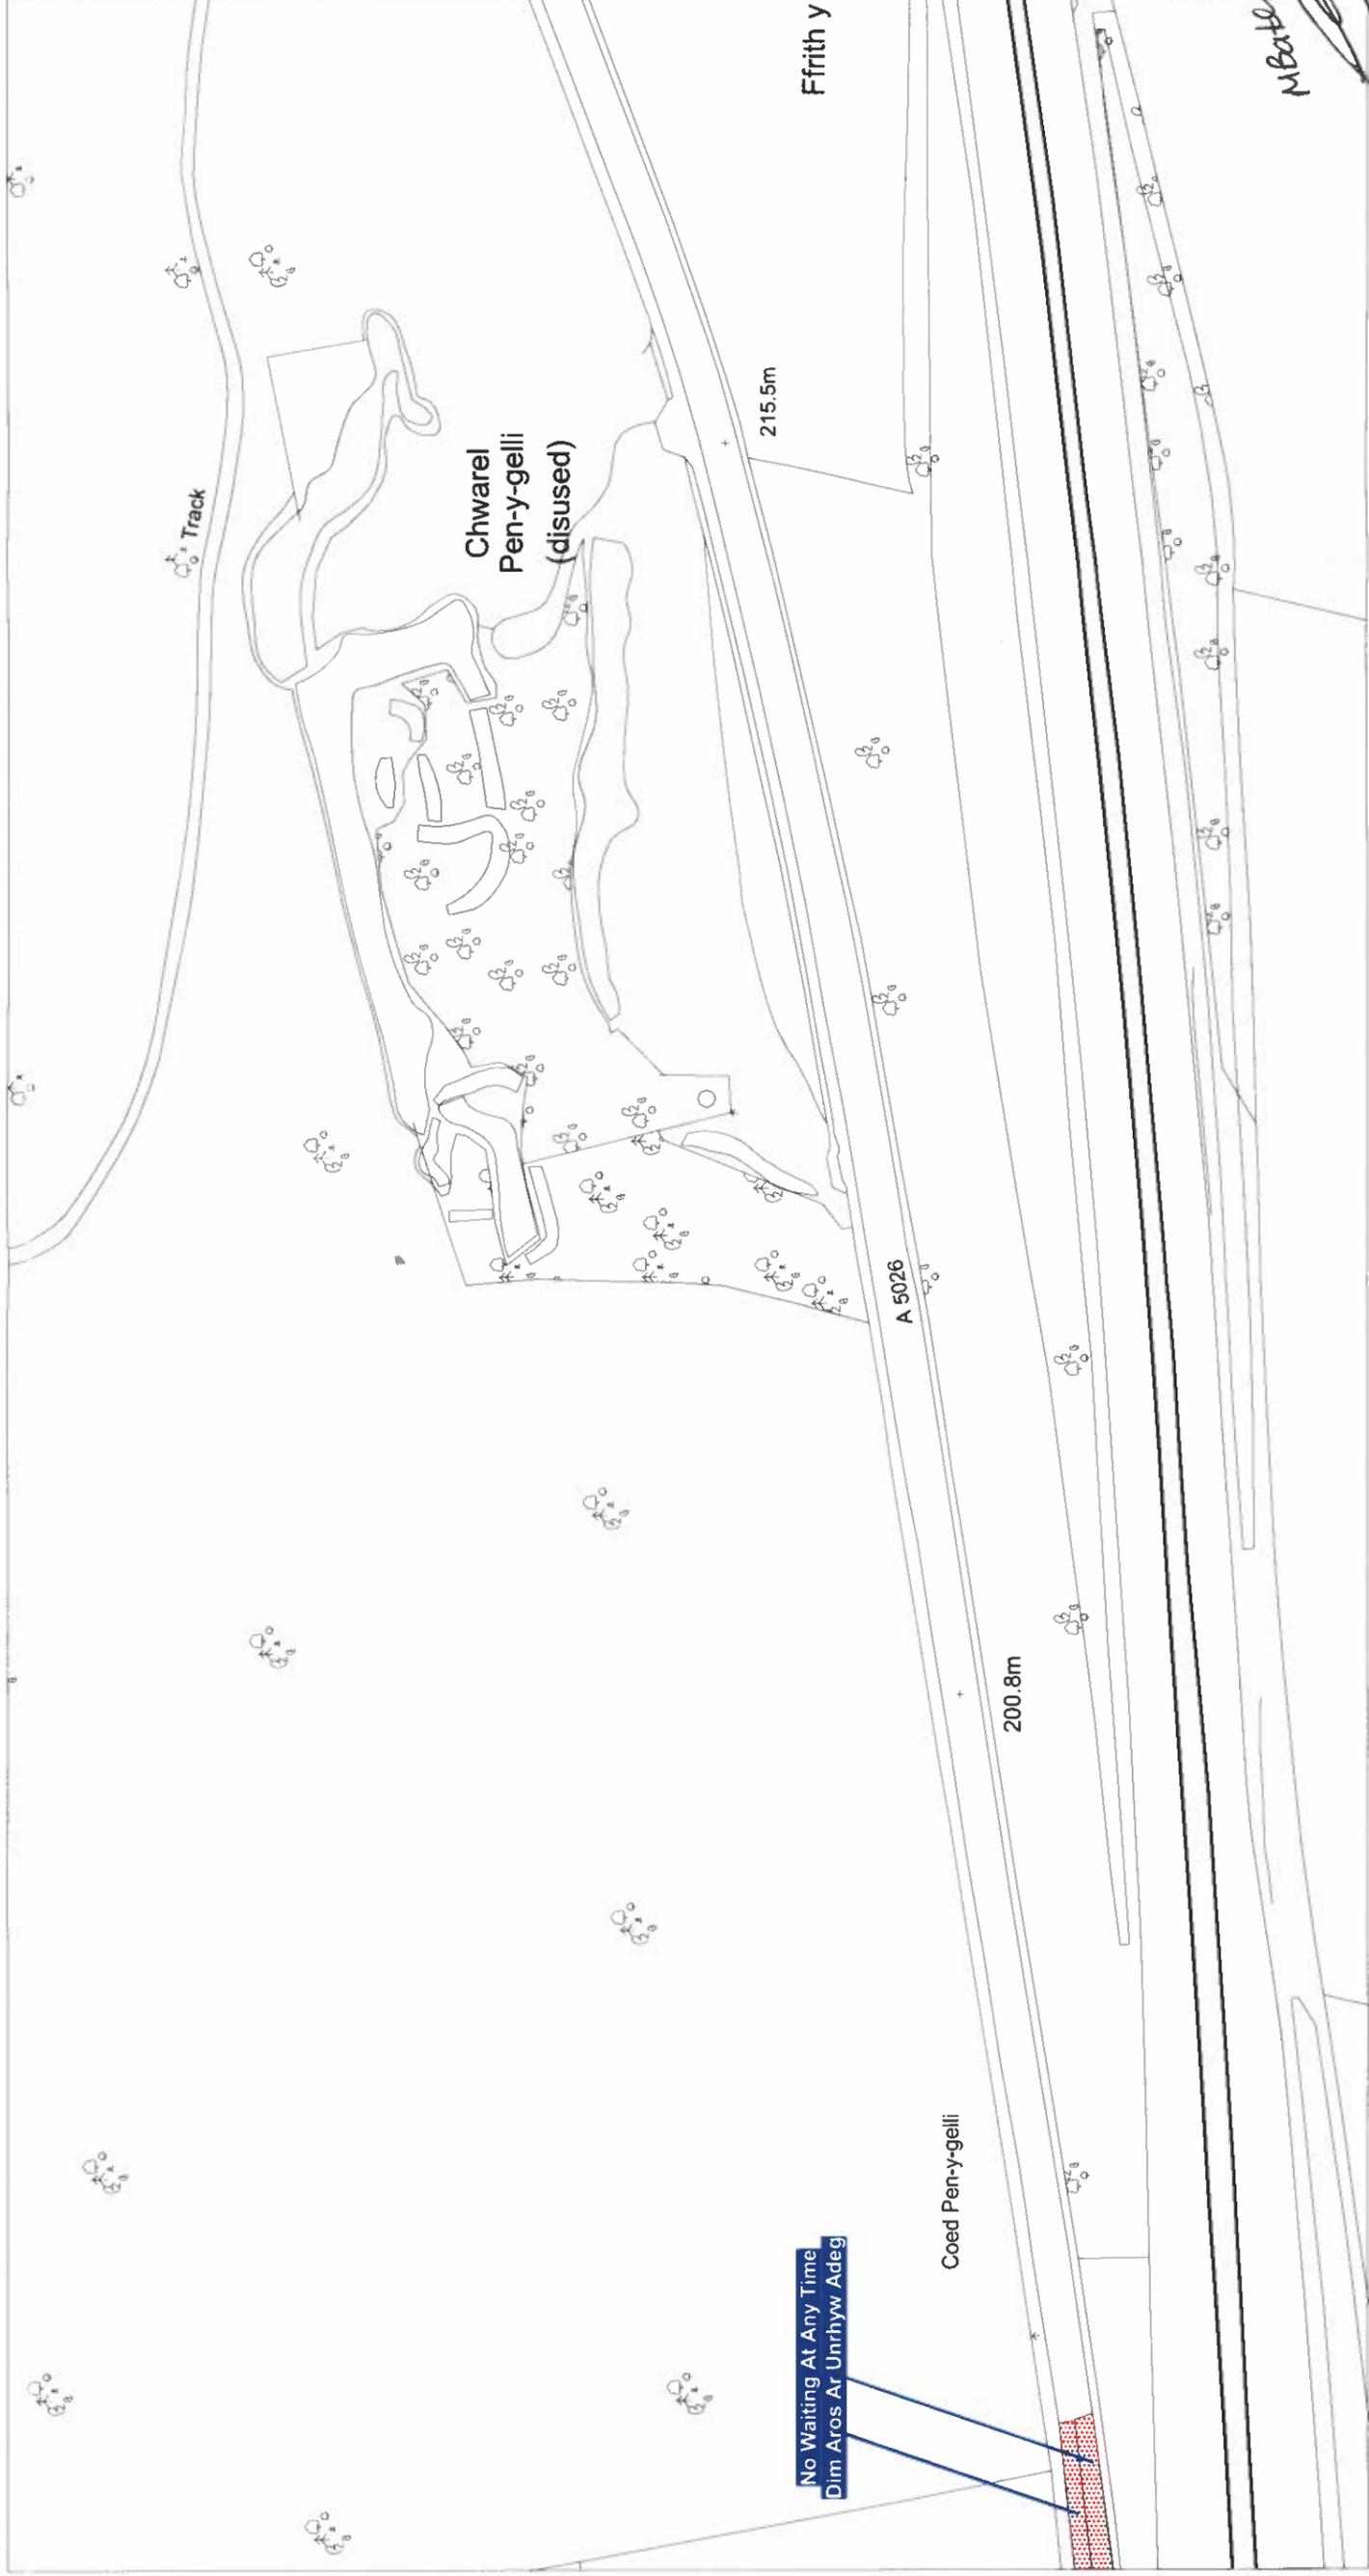

**Scale: 1:1250**  
**Graddfa: 1:1250**

This map is reproduced from Ordnance Survey material with the permission of Ordnance Survey on behalf of the Controller of Her Majesty's Stationary Office ©Crown Copyright. Unauthorised reproduction infringes Crown Copyright and may lead to prosecution or civil proceedings. Licence No. 100023386


Atgymhychir y map hwn o ddeunydd yr Ordnance Survey gyda chaniatad yr Ordnance Survey ar ran Rheolwr Llyfrfa Eî Mawrhydi ©Hawffraint y Goron. Mae atgymhychu heb ganiatad yn torri hawffraint y Goron a gall hyn arwain at erlymiad neu achos sifil. Rhif trwydded 100023386

**The Flintshire County Council**  
**(Prohibition and Restriction of Waiting and Loading and Parking Places)**  
**(Civil Enforcement and Consolidation) (Amendment No 38) Order 2020**

Flintshire County Council  
Environment Directorate  
County Hall  
Mold  
CH7 6NF

**Gorchymyn Cyngor Sir Y Fflint**  
**(Gwahardd a Chyfyngu Aros a Llwytho a Mannau Parcio)**  
**(Gorfodi Sifil a Chydygfynerthu) (Gwelliant 38) 2020**

Cyngor Sir Y Fflint  
Cyfarwyddiaeth yr Amgylchedd  
Neuadd Y Sir  
Yr Wyddgrug  
CH7 6NF

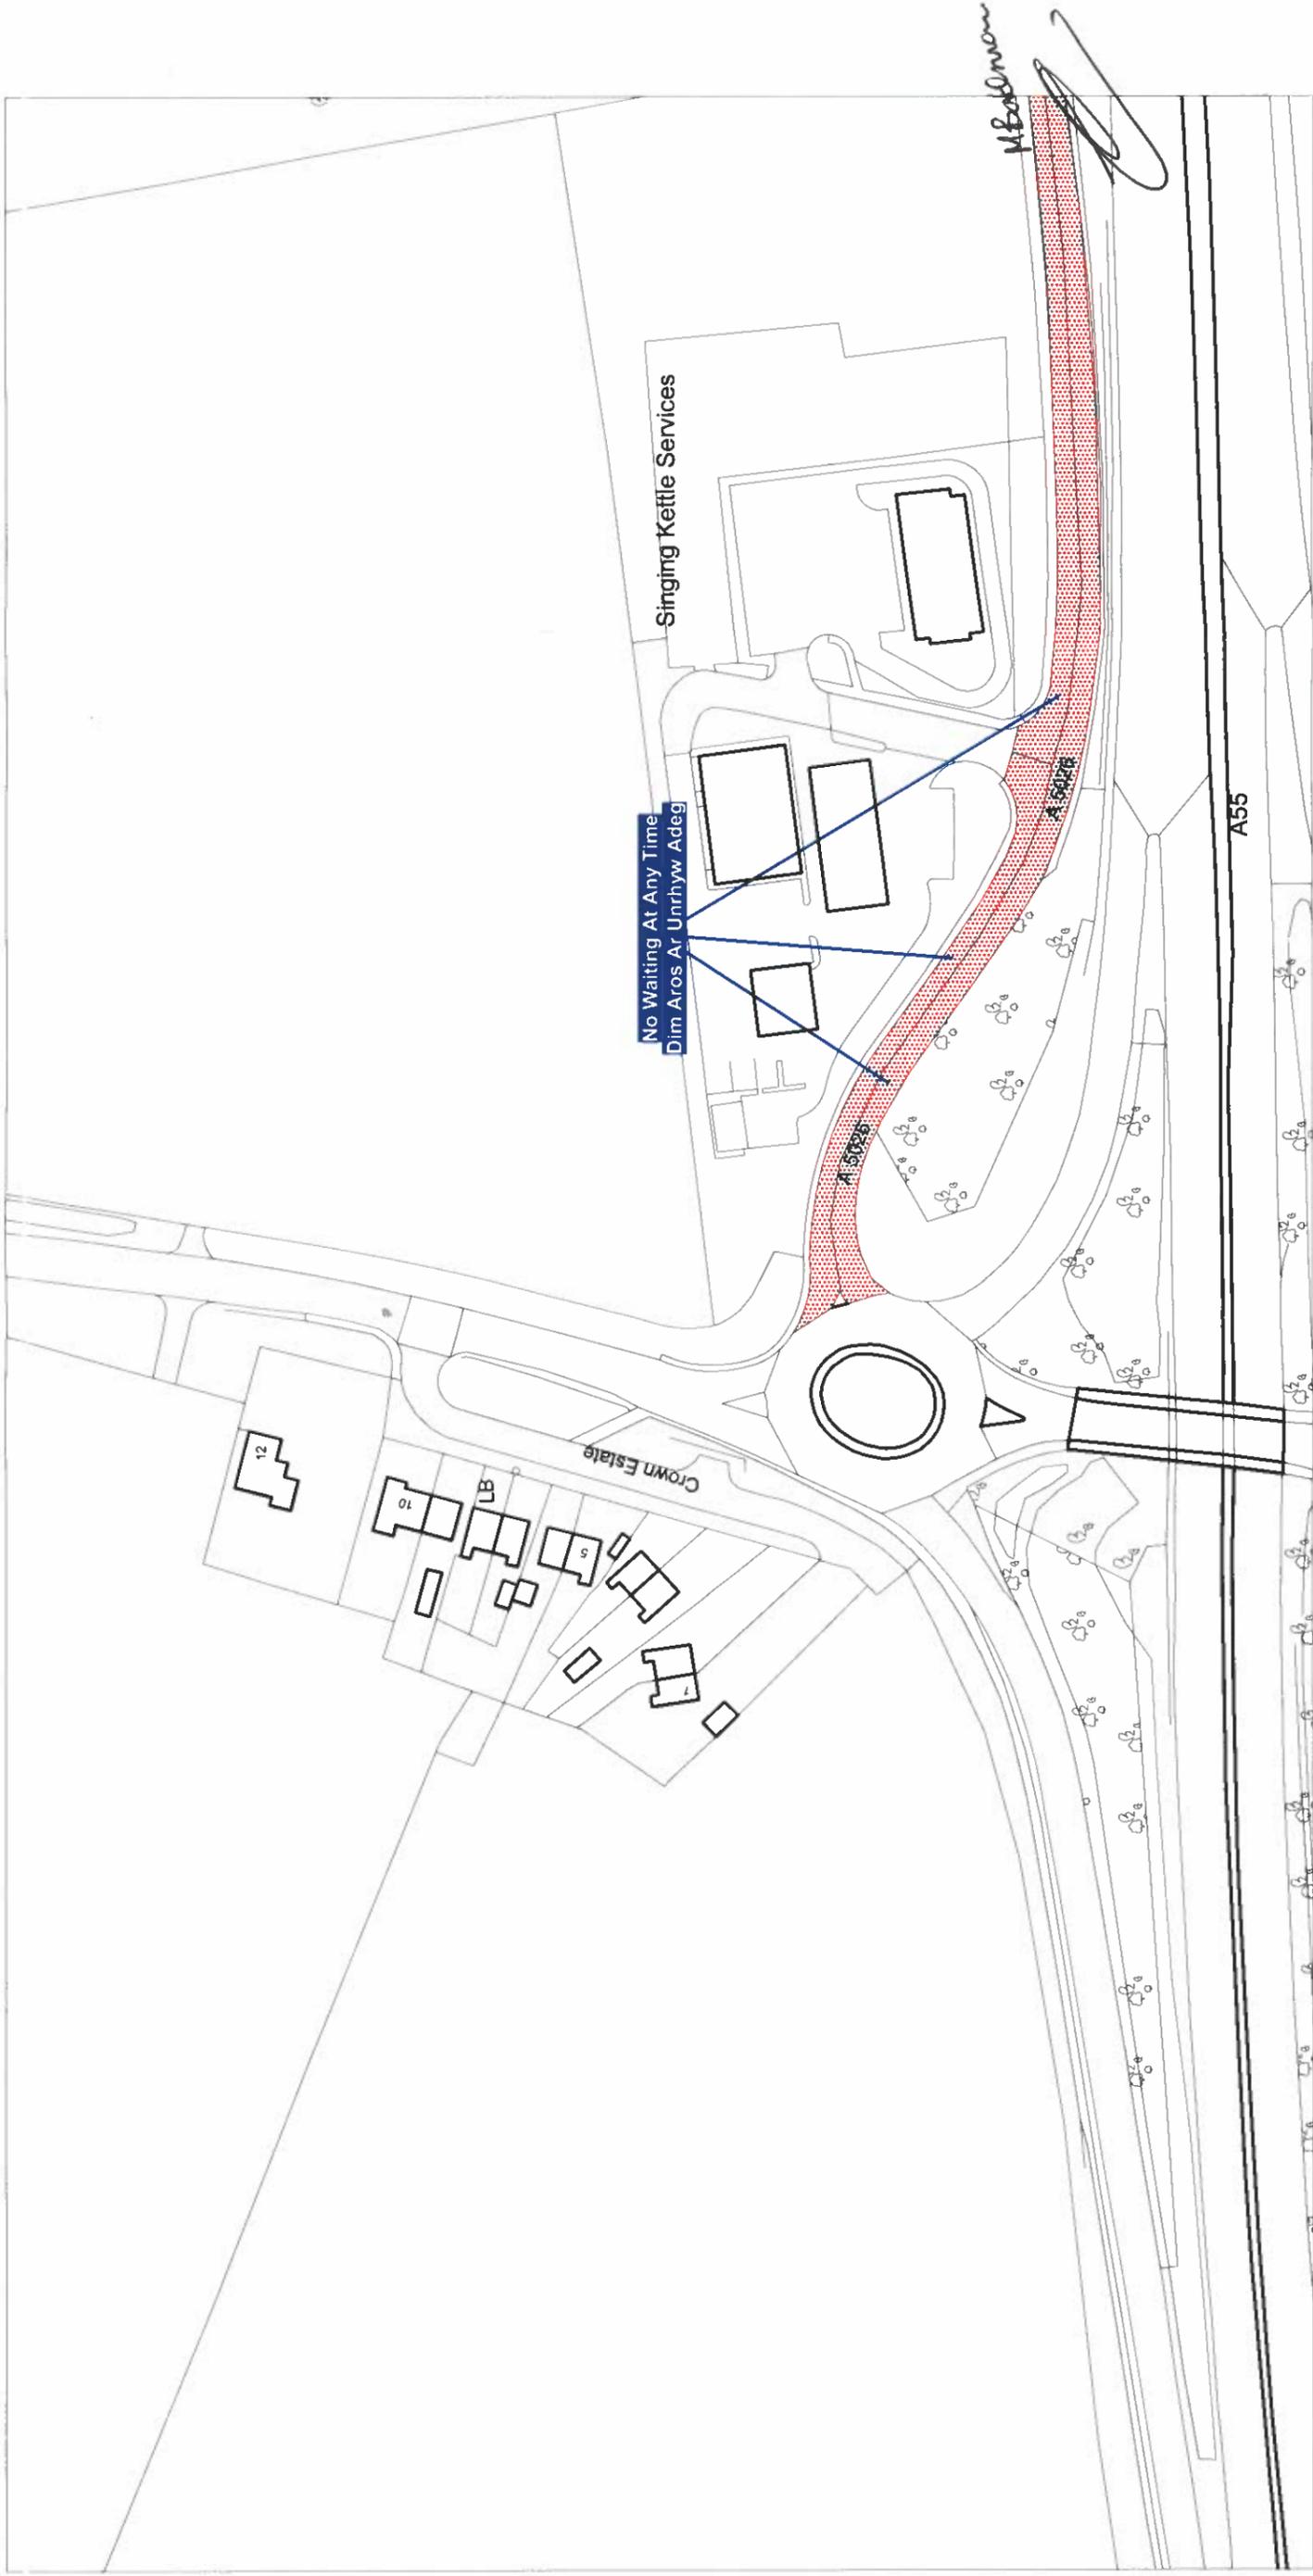

Scale: 1:1250  
 Graddfa: 1:1250

This map is reproduced from Ordnance Survey material with the permission of Ordnance Survey on behalf of the Controller of Her Majesty's Stationary Office ©Crown Copyright. Unauthorised reproduction infringes Crown Copyright and may lead to prosecution or civil proceedings. Licence No. 100023386

Atgynhychir y map hwn o ddeunydd yr Ordnance Survey gyda chaniatâd yr Ordnance Survey ar ran Rheolwr Llyfrfa Eî Mawrhydi ©Hawfraint y Goron. Mae atgynhychu heb ganiatâd yn torri hawfraint y Goron a gall hyn arwain at erlymiad neu achos sifil. Rhif trwydded 100023386

**The Flintshire County Council**  
**(Prohibition and Restriction of Waiting and Loading and Parking Places)**  
**(Civil Enforcement and Consolidation) (Amendment No 38) Order 2020**

Flintshire County Council  
 Environment Directorate  
 County Hall  
 Mold  
 CH7 6NF

**Gorchymyn Cyngor Sir Y Fflint**  
**(Gwahardd a Chyfyngu Aros a Llwytho a Mannau Parcio)**  
**(Gorfodi Sifil a Chydgyfnerthu) (Gwelliant 38) 2020**

Cyngor Sir Y Fflint  
 Cyfarwyddiaeth yr Amgylchedd  
 Neuadd Y Sir  
 Yr Wyddgrug  
 CH7 6NF

**A5026 Ffordd Parc y Fron, Heol Pen y Bal, West Drive, Cae Mefus  
A'R A5026 Lloc, Treffynnon**

**GWAHARDDIAD ARFAETHEDIG I AROS AR UNRHYW ADEG**

**Datganiad o Resymau Dros Argymell Gwneud y Gorchymyn**

Mae Cyngor Sir y Fflint yn bwriadu cyflwyno gwaharddiadau aros ar y ffordd a restrir uchod.

Bydd Cyflwyniad gwaharddiadau Dim Aros Ar Unrhyw Adeg ar Heol Pen y Bal, West Drive, Cae Mefus a'r A5026 Ffordd Parc y Fron yn gwella diogelwch ar gyfer pob defnyddiwr ffordd drwy ddiddymu cerbydau sydd wedi parcio mewn lleoliadau allweddol, cynnal gwelededd ar y cyffyrdd a bydd yn sicrhau nad yw'r cyffyrdd yn cael eu rhwystro gan geir sydd wedi parcio. Mae Heol Pen y Bal yn gyfyng iawn mewn rhannau a nod y cyfyngiadau aros arfaethedig yw cyd-fynd gyda'r Cyfeiriad Unffordd ar y ffordd hon sy'n cael ei hysbysebu hefyd.

Bydd cyflwyno'r cyfyngiadau Dim Aros ar Unrhyw Adeg ar yr A5026 ger Gwasanaethau Singing Kettle (McDonalds) yn gwella llif y traffig gan sicrhau bod mynediad yn cael ei gynnal ar gyfer cwsmeriaid, atal rhwystro, cynnal gwelededd ar gyffordd y gwasanaethau a sicrhau nad yw'r gyffordd yn cael ei rwystro gan gerbydau sydd wedi parcio.

Mae parcio ar gyffyrdd, p'un a oes llinellau melyn ar y ffordd neu beidio, yn drosedd ac mae'r cyfyngiadau hyn yn rhwystr gweledol i atgyfnerthu'r neges hon. Ar hyn o bryd, pe bai cerbydau'n parcio o fewn 10 metr i gyffordd, gall hynny gael ei ystyried yn drosedd ac felly byddai'n destun camau gorfodi gan Heddlu Gogledd Cymru. At hynny, mae Rheolau'r Ffordd Fawr yn nodi na ddylai cerbydau barcio ger neu ar gyffordd oherwydd gallant achosi rhwystr a pheryglu diogelwch defnyddwyr y ffordd.


Mae'r Cyngor Sir yn parhau â'i gyfrifoldeb i ystyried darpariaeth symudiad cyfleus a diogel cerbydau modur a thraffig arall, ac mae'r mesurau a gynigir yn ceisio sicrhau bod y perygl yn cael ei leihau ar gyfer defnyddwyr ffordd ynghyd â gwella amwynder yr ardal leol.

**Manylir ar y cynigion yn yr Hysbysiad Cyhoeddus ac yn y Gorchymyn arfaethedig**

Dyddiedig yr 20fed diwrnod o Ragfyr 2019



Stephen O Jones,  
Prif Swyddog (Strydwedd a Chludiant),  
Neuadd y Sir,  
Yr Wyddgrug,  
Sir y Fflint.  
CH7 6NF

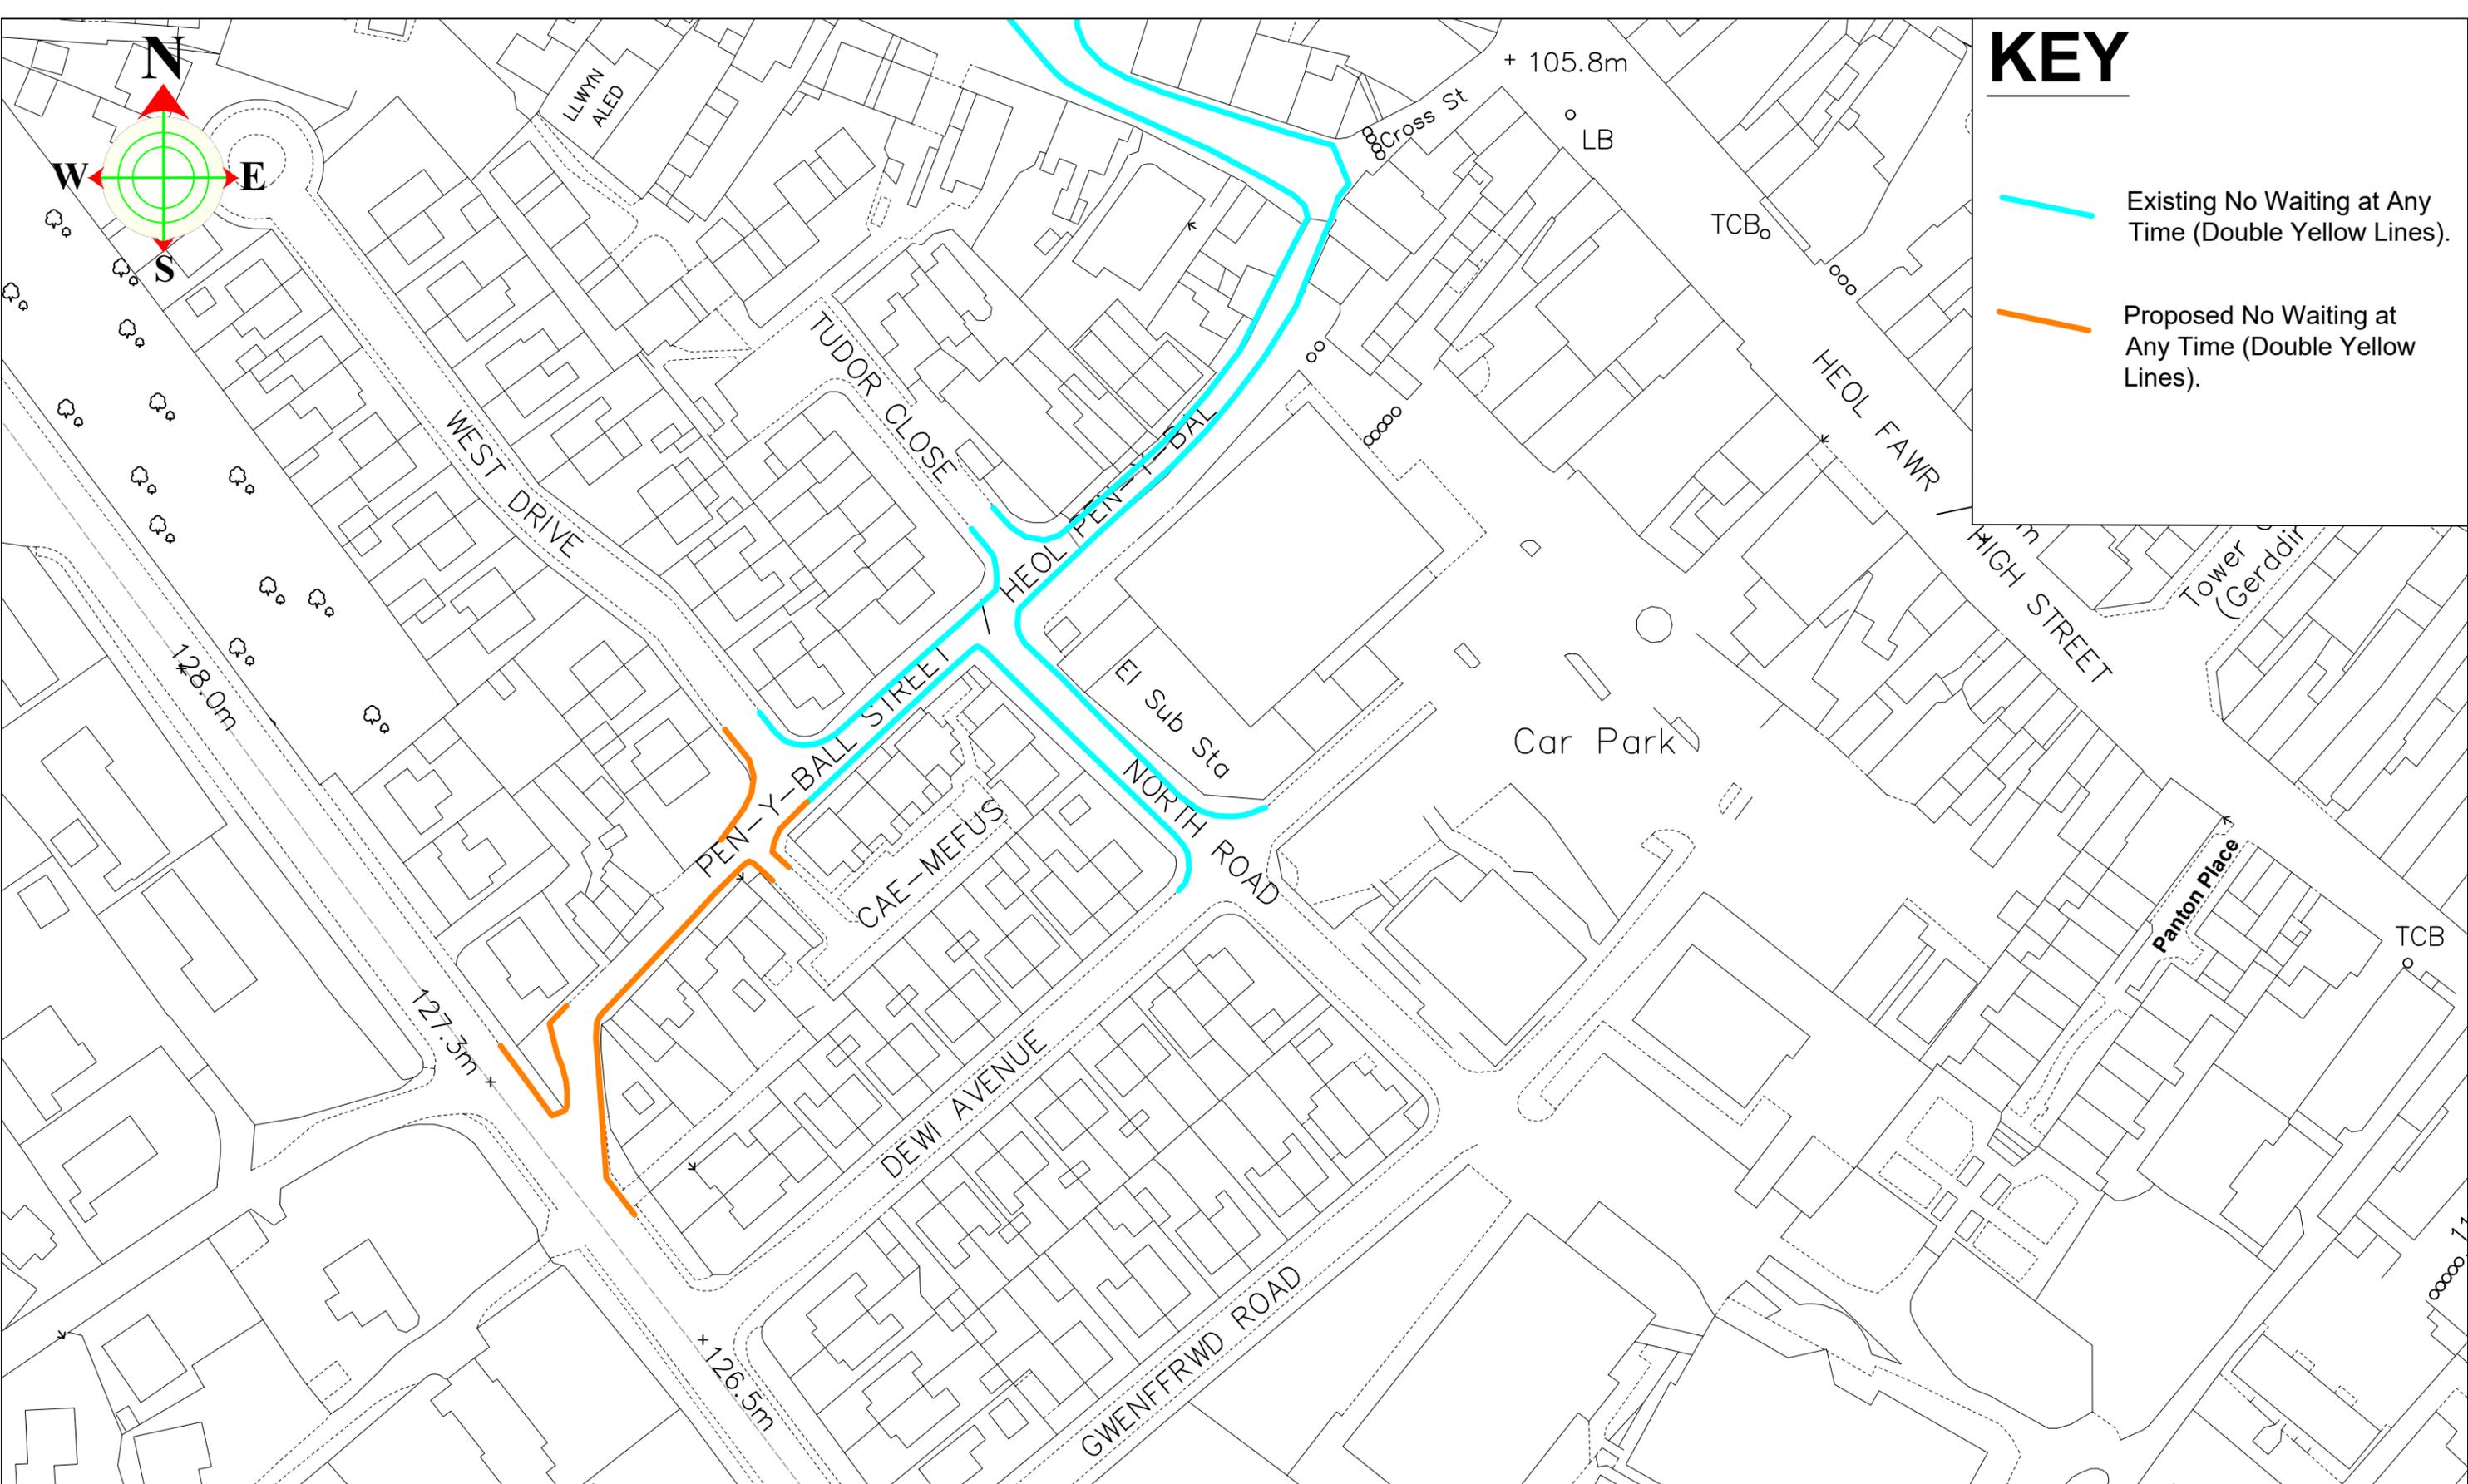

# KEY

- Existing No Waiting at Any Time (Double Yellow Lines).
- Proposed No Waiting at Any Time (Double Yellow Lines).



**Steve Jones**  
 Chief Officer (Streetscene and Transportation). County Hall, Mold, CH7 6NF  
 Prif Swyddog (Gwasanaethau Stryda Thafnidiaeth). Neuadd y Sir, Yr Wyddgrug, CH7 6NF

Streetscene

This map is reproduced from Ordnance Survey material with the permission of Ordnance Survey on behalf of the Controller of Her Majesty's Stationery Office. © Crown Copyright. Unauthorised reproduction infringes Crown Copyright and may lead to prosecution or civil proceedings. Licence number 100023386. Flintshire County Council, 2018.

DRAWN BY:  
NGW

CHECKED BY:  
JB

SCALE:  
1: NTS @ A3

NAT. GRID REF:  
318489  
375913

PRELIMINARY	APPROVAL	CONSTRUCTION
AMENDMENTS:		DATE

## PEN-Y-BALL STREET HOLYWELL

Proposed One way


(Sheet 1 of 1)

DRAWING NUMBER HT/19/0000 101 C1

**KEY**  
**ALLWEDDOL**

Proposed Double yellow lines (No Waiting At Any Time)

Arfaethedig Dim Aros yn Ar Unrhyw Amser

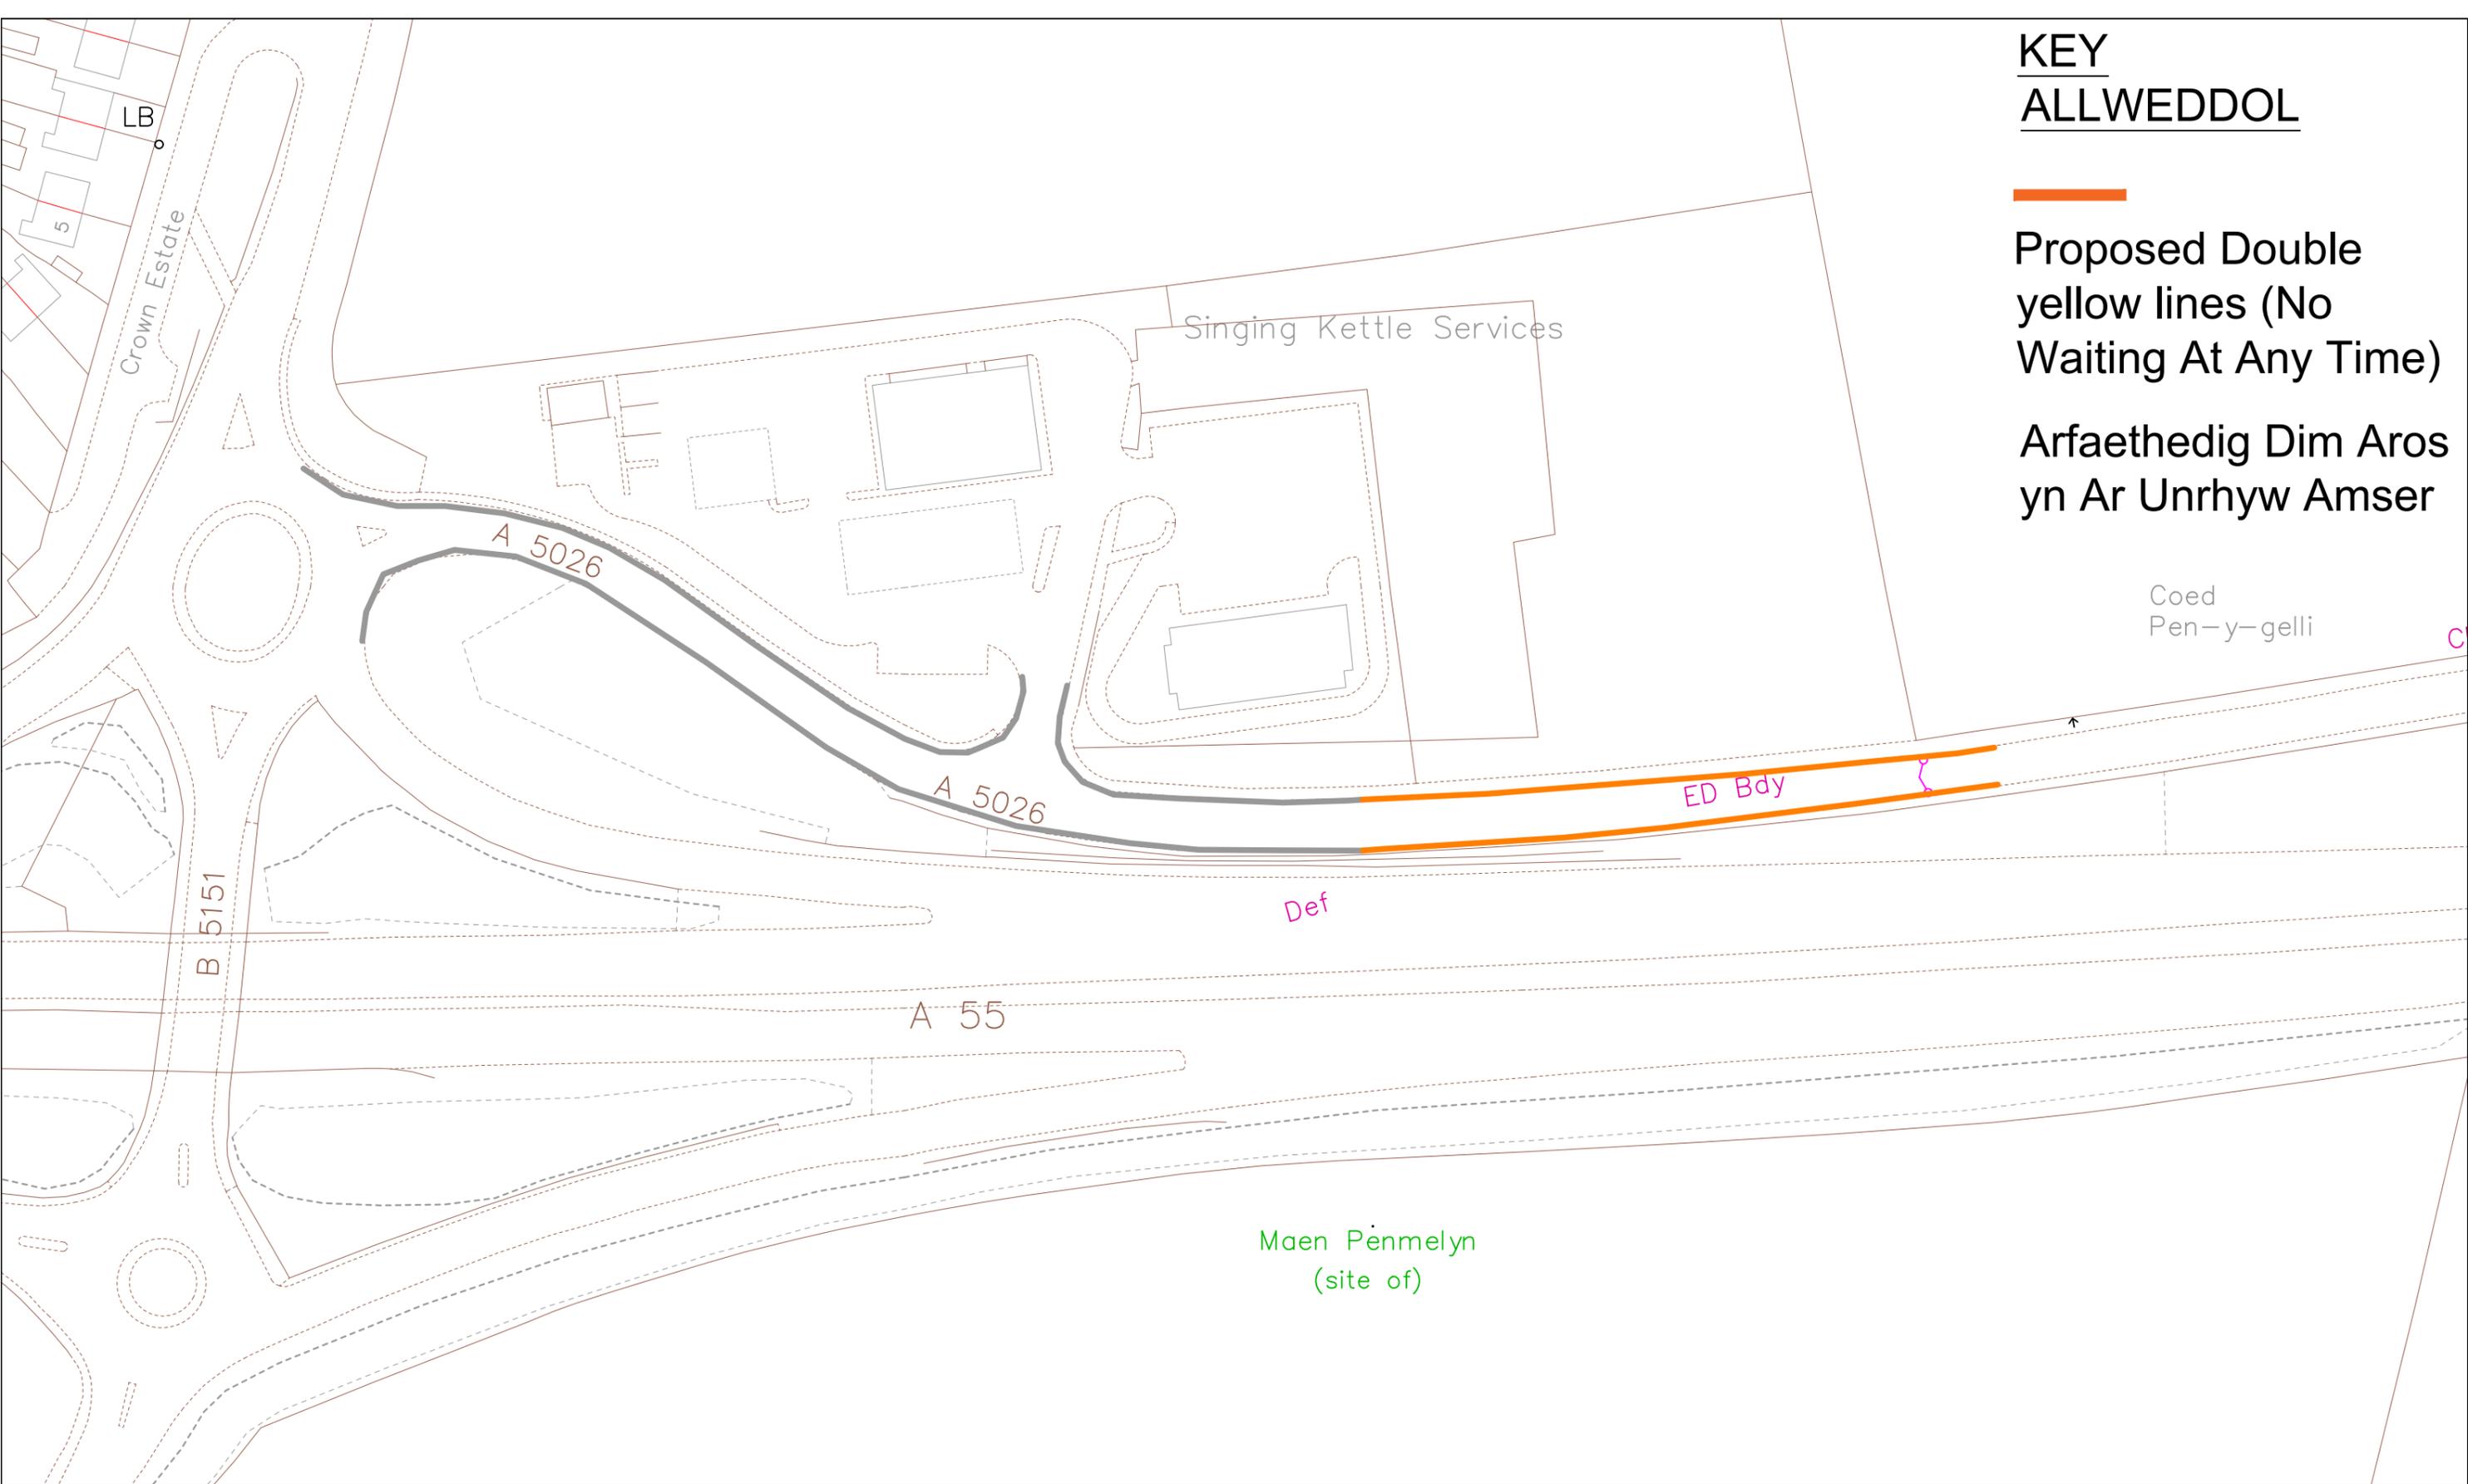

Steve Jones  
Chief Officer (Streetscene and Transportation). County Hall, Mold, CH7 6NF  
Prif Swyddog (Gwasanaethau Stryda Thafnidiaeth). Neuadd y Sir, Yr Wyddgrug. CH7 6NF

**STREETSCENE**

BASED UPON VARIOUS ORDNANCE SURVEY MAPS WITH THE PERMISSION OF THE CONTROLLER OF HM STATIONARY OFFICE. CROWN COPYRIGHT RESERVED LICENSE NUMBER LA 100023386L FLINTSHIRE COUNTY COUNCIL, COUNTY HALL, MOLD.

DRAWN BY:  
NGW  
CHECKED BY:  
AS  
SCALE:  
1: NTS @ A3  
NAT. GRID REF:  
313116  
375966

PRELIMINARY	WORKING	AS-BUILT
AMENDMENTS:		DATE

A5026 Lloc  
Proposed Waiting restrictions  
Arfaethedig Dim Aros yn Ar Unrhyw Amser  
(Sheet 1 of 1)

DRAWING NUMBER HT/19/LLOC 08 P1