

Hysbysiad o Gynnig

GWAHARDDIAD ARFAETHEDIG AR AROS A DIM AROS AR UNRHYW ADEG CYFYNGIADAU

PRINCE OF WALES AVENUE, PARK AVENUE, ST CATHERINES CLOSE AC ALLT GOCH, Y FFLINT

CYNGOR SIR Y FFLINT

Mae Cyngor Sir y Fflint yn cynnig gwneud Gorchymyn drwy arfer ei bwerau dan Ddeddf Rheoleiddio Traffig Ffyrdd 1984, Deddf Rheoli Traffig 2004, Rhan IV o Atodlen 9, a'r holl bwerau galluogi eraill, gyda'r effaith o ddiwygio Gorchymyn Cyngor Sir y Fflint (Gwaharddiad a Chyfyngiad ar Aros a Llwytho a Mannau Parcio) (Gorfodaeth Sifil a Chydgrynhau) 2013, i gyflwyno:-

1. Cyfyngiadau 'Dim Aros ar Unrhyw Adeg':
 - a. Mewn lleoliadau amrywiol ar ddwy ochr Prince of Wales Avenue, y Fflint
 - b. Mewn lleoliadau amrywiol ar ddwy ochr Allt Goch, y Fflint
 - c. Ar gyffordd Prince of Wales Avenue gyda Park Avenue, y Fflint
 - d. Ar gyffordd Allt Goch gyda St Catherines Close, y Fflint
2. Cyfyngiadau 'Dim Aros' o ddydd Llun i ddydd Gwener, 8.30am – 9.30am a 2.30pm – 4.00pm:
 - a. Mewn lleoliadau amrywiol ar ddwy ochr Allt Goch, y Fflint
3. Cyfyngiadau 'Dim Aros' Llun-Gwener 8.00am – 4.30pm:-
 - a. Wrth giât yr ysgol ar y ochr Gogledd Ddwyreiniol Prince of Wales Avenue, y Fflint.

Ym mhob ystyr arall, bydd darpariaethau presennol 'Gorchymyn Cyngor Sir y Fflint (Gwaharddiad a Chyfyngiad ar Aros a Llwytho a Mannau Parcio) (Gorfodaeth Sifil ac Atgyfnerthu) 2013' yn parhau mewn grym.

Gellir gweld copi o'r Hysbysiad, y Gorchymyn arfaethedig, y cynlluniau sy'n dangos y ffyrdd yr effeithir arnynt gan y cynnig, a datganiad o resymau'r Cyngor dros gynnig y Gorchymyn, yn ystod oriau agor arferol yng Nghanolfan Sir y Fflint yn Cysylltu, Stryd yr Eglwys, y Fflint, CH6 5BD. Fe fydd y dogfennau hefyd ar gael ar ein gwefan: <https://www.siryffflint.gov.uk/cy/Resident/Streetscene/Traffic-regulation-orders.aspx> neu fe allwch wneud cais am gopi o'r dogfennau drwy e-bostio Streetscene@flintshire.gov.uk neu drwy ffonio 01352701234.

Dylid anfon gwrthwynebiadau i'r Gorchymyn arfaethedig, a'r sail ar gyfer gwrthwynebu, yn ysgrifenedig at yr unigolyn isod erbyn dydd Gwener, 9 Rhagfyr 2022 gan ddyfynnu'r cyfeirnod SS/TRO/NW/54



Katie Wilby,
Prif Swyddog (Gwasanaethau Stryd a Thrafnidiaeth), Neuadd y Sir, Yr Wyddgrug

Sir y Fflint. CH7 6NR.
Dydd Gwener, 18 Tachwedd 2022

GORCHYMYN CYNGOR SIR Y FFLINT

**(GWAHARDDIAD A CHYFYNGIAD AR AROS A LLWYTHO A
MANNAU PARCIO)**

(GORFODAETH SIFIL AC ATGYFNERTHU) (DIWYGIAD RHIF 54)

PRINCE OF WALES AVENUE, PARK AVENUE, ST CATHERINES

CLOSE AC ALLT GOCH, Y FFLINT 202-

Katie Wilby,

Prif Swyddog (Gwasanaethau Stryd a Chludiant)

Neuadd y Sir,

Yr Wyddgrug,

Sir y Fflint,

CH7 6NF

GORCHYMYN CYNGOR SIR Y FFLINT

(GWAHARDDIAD A CHYFYNGIAD AR AROS A LLWYTHO A MANNAU PARCIO)

(GORFODAETH SIFIL AC ATGYFNERTHU) (DIWYGIAD RHIF 54)

PRINCE OF WALES AVENUE, PARK AVENUE, ST CATHERINES CLOSE AC ALLT GOCH, Y FFLINT 202-

Mae Cyngor Sir y Fflint, wrth ddefnyddio'i bwerau dan adrannau 1 (1), 2 (1)(2), 4 (2)(3) a Rhan IV Atodlen 9 Deddf Rheoleiddio Traffig Ffyrdd 1984 ("Deddf 1984") fel y'i diwygiwyd, Deddf Rheoli Traffig 2004 ("Deddf 2004") a phob pŵer galluogi arall, ac ar ôl ymgynghori â Phrif Swyddog yr Heddlu yn unol â Rhan III Atodlen 9 Deddf 1984, drwy hyn yn gwneud y Gorchymyn canlynol:-

ADRAN 1 – RHAGARWEINIAD

Enwi a chychwyn

Daw'r Gorchymyn hwn i rym ar XX XXX 202- a gellir cyfeirio ato fel Gorchymyn Cyngor Sir Y Fflint PRINCE OF WALES AVENUE, PARK AVENUE, ST CATHERINES CLOSE AC ALLT GOCH, Y FFLINT -

1. (Gwaharddiad a Chyfyngiad ar Aros a Llwytho a Mannau Parcio) (Gorfodaeth Sifil ac Atgyfnerthu) (Diwygiad Rhif 54) 202-.
2. Yn dod i rym o'r dyddiad a nodir yn Erthygl 1 uchod, mae Atodlen Map AL59, Taflen Adolygu Rhif 5, yn disodli Atodlen Map AL59 Taflen Adolygu Rhif 4 ac mae Atodlen Map AL60, Taflen Adolygu Rhif 3 yn disodli Atodlenni Map AL60 Taflen Adolygu Rhif 2 a'r holl atodlenni map eraill ynghyd â'r atodlenni map a grybwyl o'r blaen a chynlluniau y cyfeirir atynt yn yr Atodlenni i'r Gorchymyn hwn yn cael eu hymgorffori yn y Gorchymyn Cyngor Sir y Fflint (Gwahardd a Chyfyngu ar Aros a Llwytho a Mannau Parcio) (Gorfodaeth Sifil ac Atgyfnerthu) 2013.
3. Bydd Deddf Dehongli 1978 yn berthnasol ar gyfer dehongli'r Gorchymyn hwn fel y mae'n berthnasol i ddehongli Deddf Seneddol.
4. Yn y Gorchymyn hwn, oni nodir fel arall, mae unrhyw gyfeiriad at Erthygl neu Atodlen gyda rhif yn gyfeiriad at yr Erthygl neu'r Atodlen sy'n dwyn y rhif hwnnw, ac mae unrhyw gyfeiriad at gynllun yn cyfeirio at gynllun wedi'i ymgorffori yn y gorchymyn hwn.

ATODLEN 1
Dim Aros ar Unrhyw Adeq
Cei Connah

Enw'r Ffordd	Atodlen Map	Diwygiad Taflen
Prince of Wales Avenue	AL59	5 (sy'n dirymu Diwygiad Taflen 4 o Orchymyn 2013)
Park Avenue.	AL59	5 (sy'n dirymu Diwygiad Taflen 4 o Orchymyn 2013)
Allt Goch	AL59 AL60	5 (sy'n dirymu Diwygiad Taflen 4 o Orchymyn 2013) 3 (sy'n dirymu Diwygiad Taflen 2 o Orchymyn 2013)

Rhoddwyd **SÊL GYFFREDIN**)
CYNGOR SIR Y FFLINT)
yn y fan hon)
ar y xx diwrnod hwn o xxxx 202-)
yng ngwydd:-)

Y CADEIRYDD

RHEOLWR Y GWASANAETHAU CYFREITHIOL
PRIF SWYDDOG LLYWODRAETHU

GWAHARDDIAD ARFAETHEDIG AR AROS

A5119 NORTHOP ROAD, MAES HYFRYD, THIRD AVENUE, FORTH AVENUE A
FIFTH AVENUE, Y FFLINT

CYNGOR SIR Y FFLINT

Datganiad o Resymau dros Argymhell Gwneud y Gorchymyn

Mae Cyngor Sir y Fflint yn bwriadu cyflwyno gwaharddiadau Dim Aros ar Unrhyw Adeg (llinellau melyn dwbl) a Chyfngiadau Aros (llinell felen sengl), ar y ffyrdd uchod.

Bwriad y cyfngiadau Dim Aros ar Unrhyw Adeg yw mynd i'r afael â pharcio annetholus, cynnal gwelededd a sicrhau nad yw'r cyffyrdd yn cael eu rhwystro gan gerbydau sydd wedi parcio.


Mae parcio ar gyffyrdd, boed llinellau melyn yno neu beidio, yn drosedd ac mae'r cyfngiadau hyn yn rhwystr gweledol i atgyfnerthu'r neges hon. Ar hyn o bryd, pe bai cerbydau'n parcio o fewn 10 metr i gyffordd, gall hynny gael ei ystyried yn drosedd ac felly byddai'n destun camau gorfodi gan Heddlu Gogledd Cymru. At hynny, mae Rheolau'r Ffordd Fawr yn nodi na ddylai cerbydau barcio ger neu ar gyffordd oherwydd gallant achosi rhwystr a pheryglu diogelwch defnyddwyr y ffordd.

Bydd cyflwyno'r cyfngiadau Dim Aros ar Unrhyw Adeg yn gwella diogelwch holl ddefnyddwyr y ffordd drwy gael gwared ar gerbydau wedi'u parcio mewn lleoliadau allweddol a gwella llif y traffig o gwmpas y Fflint.

Er lles diogelwch ar y ffordd, mae'r cynigion yn angenrheidiol i osgoi perygl i bobl neu draffig arall sy'n defnyddio'r ffordd, neu i atal perygl rhag digwydd.

Manylir ar y cynigion yn yr Hysbysiad Cyhoeddus ac yn y Gorchymyn arfaethedig

Dyddiedig 18 Tachwedd 2022.

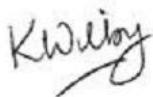

Katie Wilby,

Prif Swyddog (Gwasanaethau Stryd a Chludiant),
Neuadd y Sir,
Yr Wyddgrug,
Sir y Fflint.
CH7 6NF

**FLINTSHIRE COUNTY COUNCIL
THE ROAD TRAFFIC REGULATION ACT 1984**

Notice of Proposal to Implement SCHOOL KEEP CLEAR Carriageway Markings at Ysgol Gwynedd, Flint


NOTICE is hereby given that the Flintshire County Council in exercise of its powers under The Road Traffic Regulation Act 1984, propose to introduce a 'School Keep Clear' restriction, of up to 43 metres in length on Allt Goch, Flint, on the south-west of the carriageway at the rear entrance to Ysgol Gwynedd. Vehicles would be prohibited from stopping on the yellow zig-zag markings indicating the restriction between the hours of 8 a.m. and 5 p.m. on Mondays to Fridays inclusive.

Reason for Proposal: Complaints have been received about obstructive parking particularly at school peak times in the area around the rear entrance to the Ysgol Gwynedd. The Council therefore proposes to introduce a No stopping on School Keep Clear marking restriction. The purpose of providing School Keep Clear markings is to keep the space outside of schools free from parked vehicles so that children can be seen more easily when crossing the road.


A copy of the Notice, plans showing the road affected by the proposal and a statement of the Council's reasons for proposing the restriction, may be inspected during normal opening hours at Flint Connects Centre Church Street, Flint, CH6 5BD. The documents will also be available to be viewed on our website at www.Flintshire.gov.uk > Resident > Roads, Streets and Travel > Traffic Regulation Orders or you can request a copy of the documents by emailing StreetScene@flintshire.gov.uk or by calling 01352701234.

Any objections to the above proposal, together with the grounds on which they are made, should be sent to the undersigned at the address given below (quoting reference TC/CP/SKCF/2022) by Friday 09th December 2022.

Dated this 18th day of November 2022

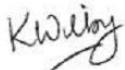

Katie Wilby,
Chief Officer (StreetScene and Transportation),
County Hall,
Mold,
Flintshire.
CH7 6NR

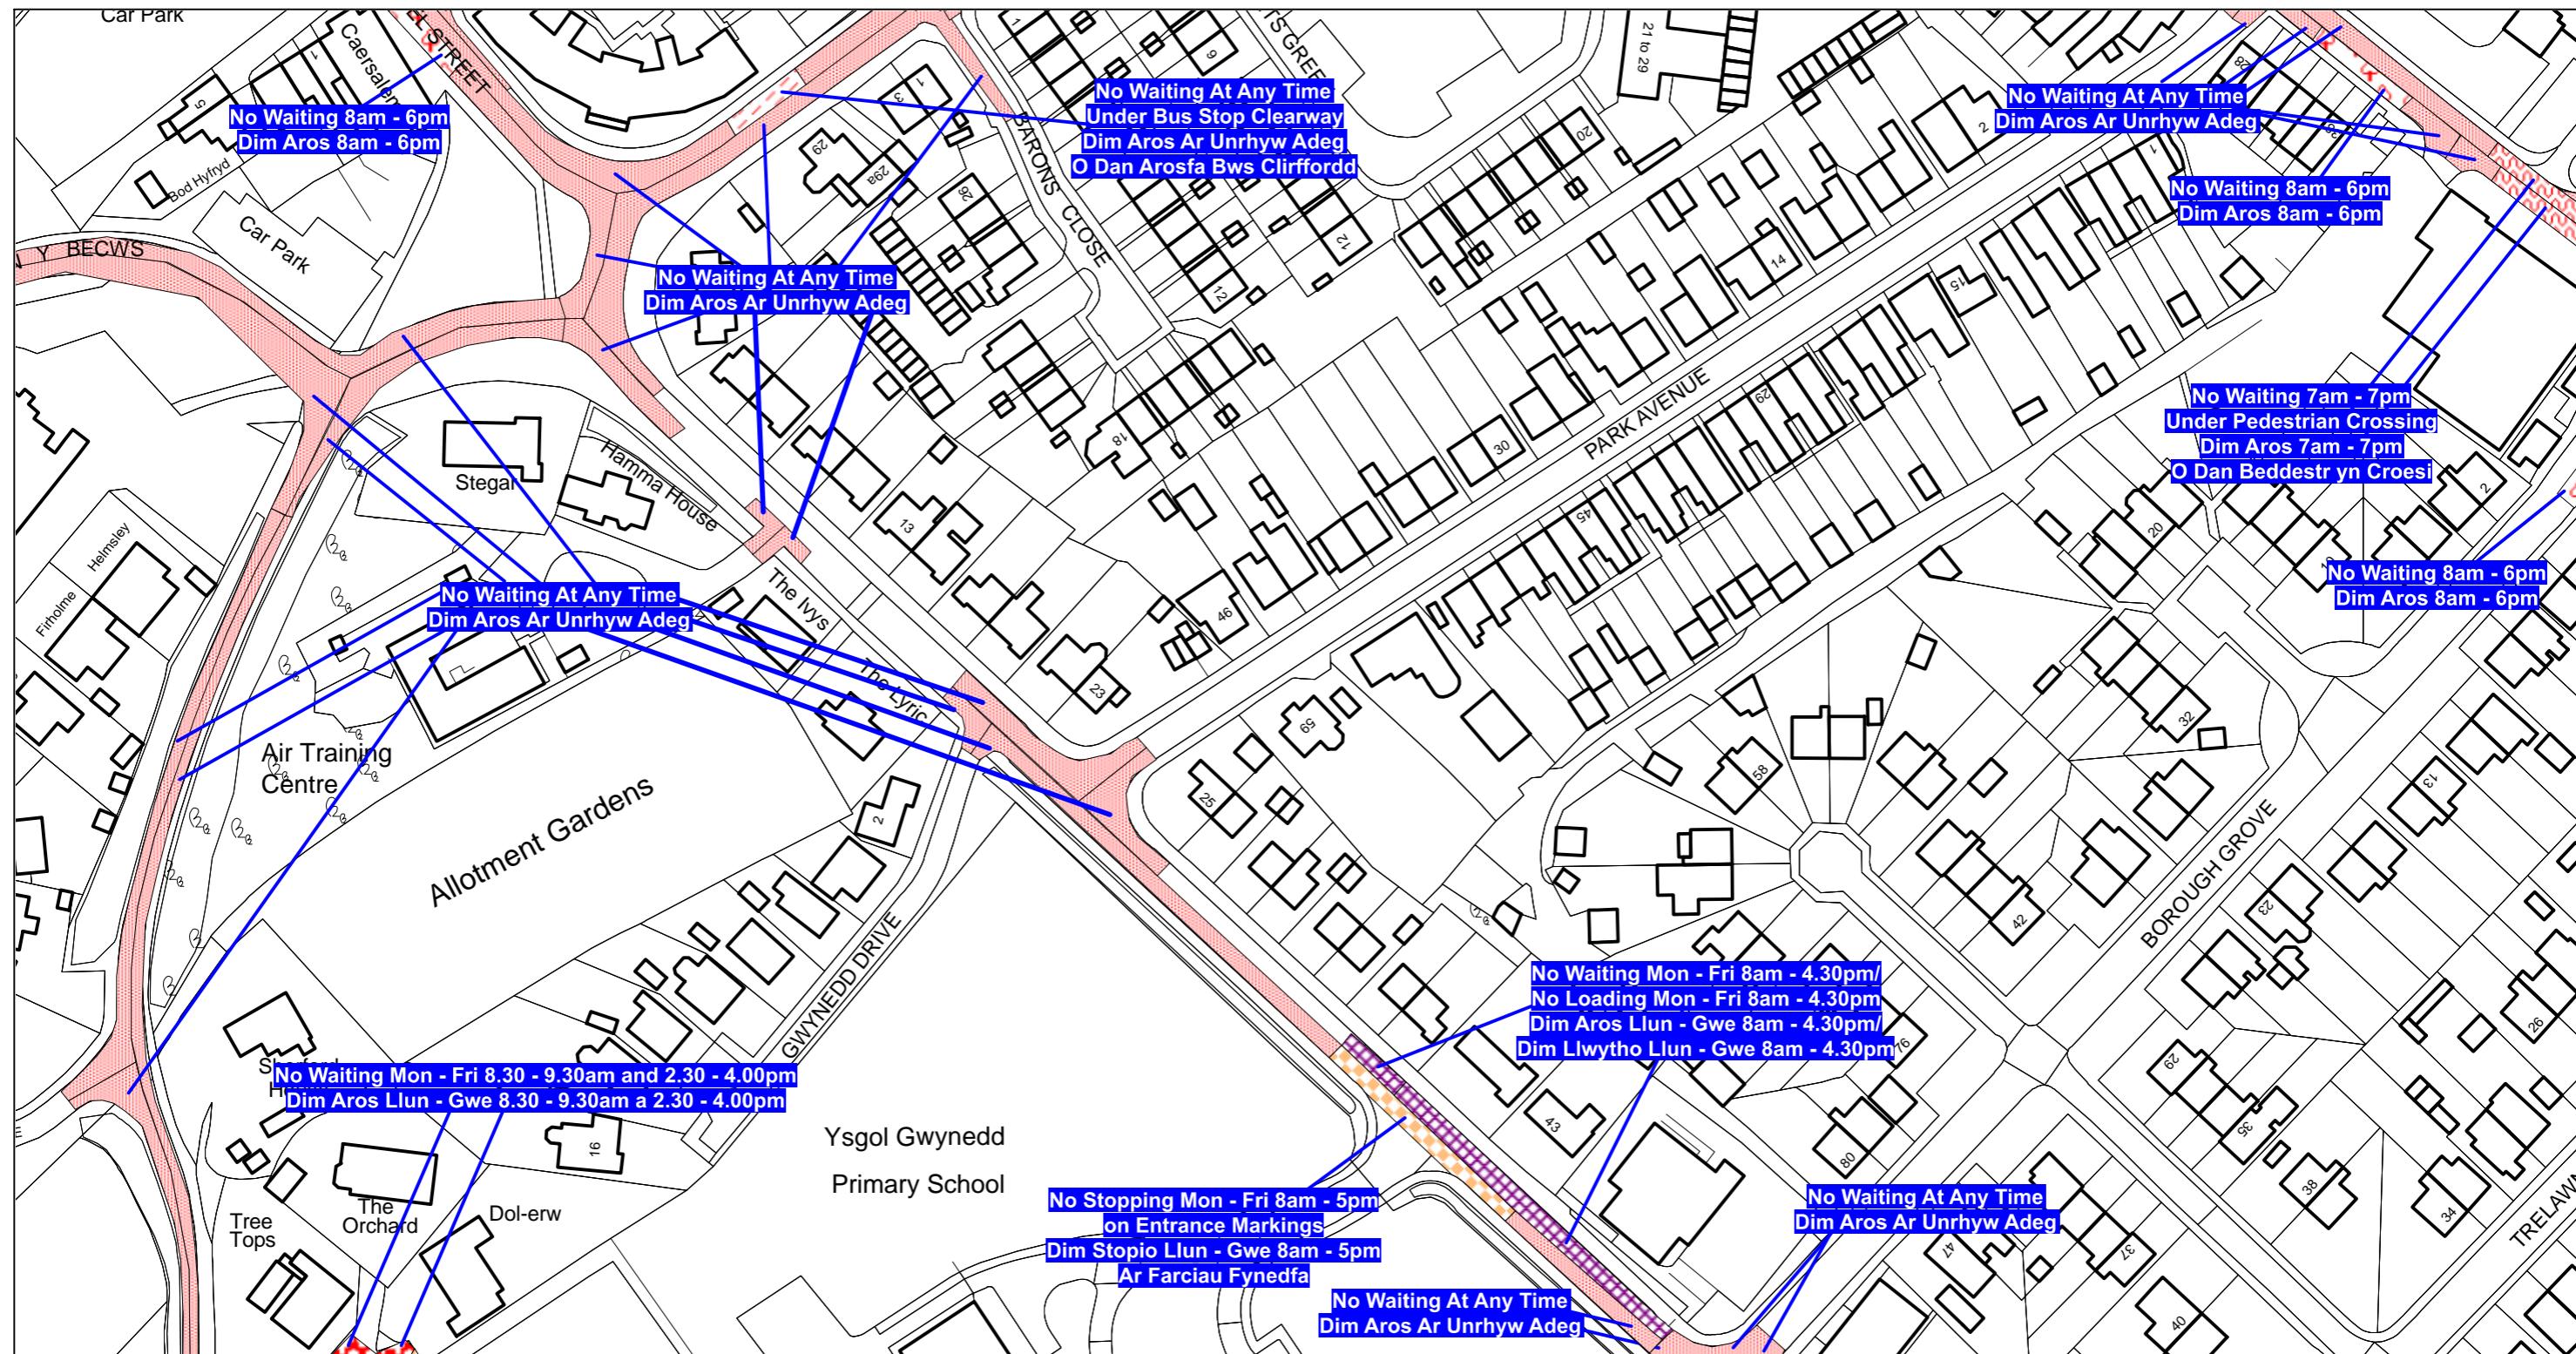

Scale: 1:1250
Graddfa: 1:1250

This map is reproduced from Ordnance Survey material with the permission of Ordnance Survey on behalf of the Controller of Her Majesty's Stationery Office ©Crown Copyright. Unauthorised reproduction infringes Crown Copyright and may lead to prosecution or civil proceedings. Licence No. 100023386

The Flintshire County Council
(Prohibition and Restriction of Waiting and Loading and Parking Places)
(Civil Enforcement and Consolidation) (Amendment 54) Order 202X

Atgynhyrhir y map hwn o ddeunydd yr Ordnance Survey gyda chaniatad yr Ordnance Survey ar ran Rheolwr Llyfrfa Ei Mawrhydi ©Hawlfraint y Goron. Mae atgynhyrchu heb ganiatad yn torri hawlfraint y Goron a gall hyn arwain at erlyniad neu achos sifil. Rhif trwydded 100023386

Gorchymyn Cyngor Sir Y Fflint
(Gwahardd a Chyfyngu Aros a Llwytho a Mannau Parcio)
(Gorfodi Sifil a Chydgyfnerthu) (Gwelliant 54) 202X

Flintshire County Council
Environment Directorate
County Hall
Mold
CH7 6NF

Cyngor Sir Y Fflint
Cyfarwyddiaeth yr Amgylchedd
Neuadd Y Sir
Yr Wyddgrug
CH7 6NF


AREA CODE:AL60
COD ARDAL:AL60



Sheet Revision No: 3

Rhif Adolgiad Y Ddalen: 3

Sheet active from: XX XXX 20XX
Dalen yn weithredol o: XX XXX 20X

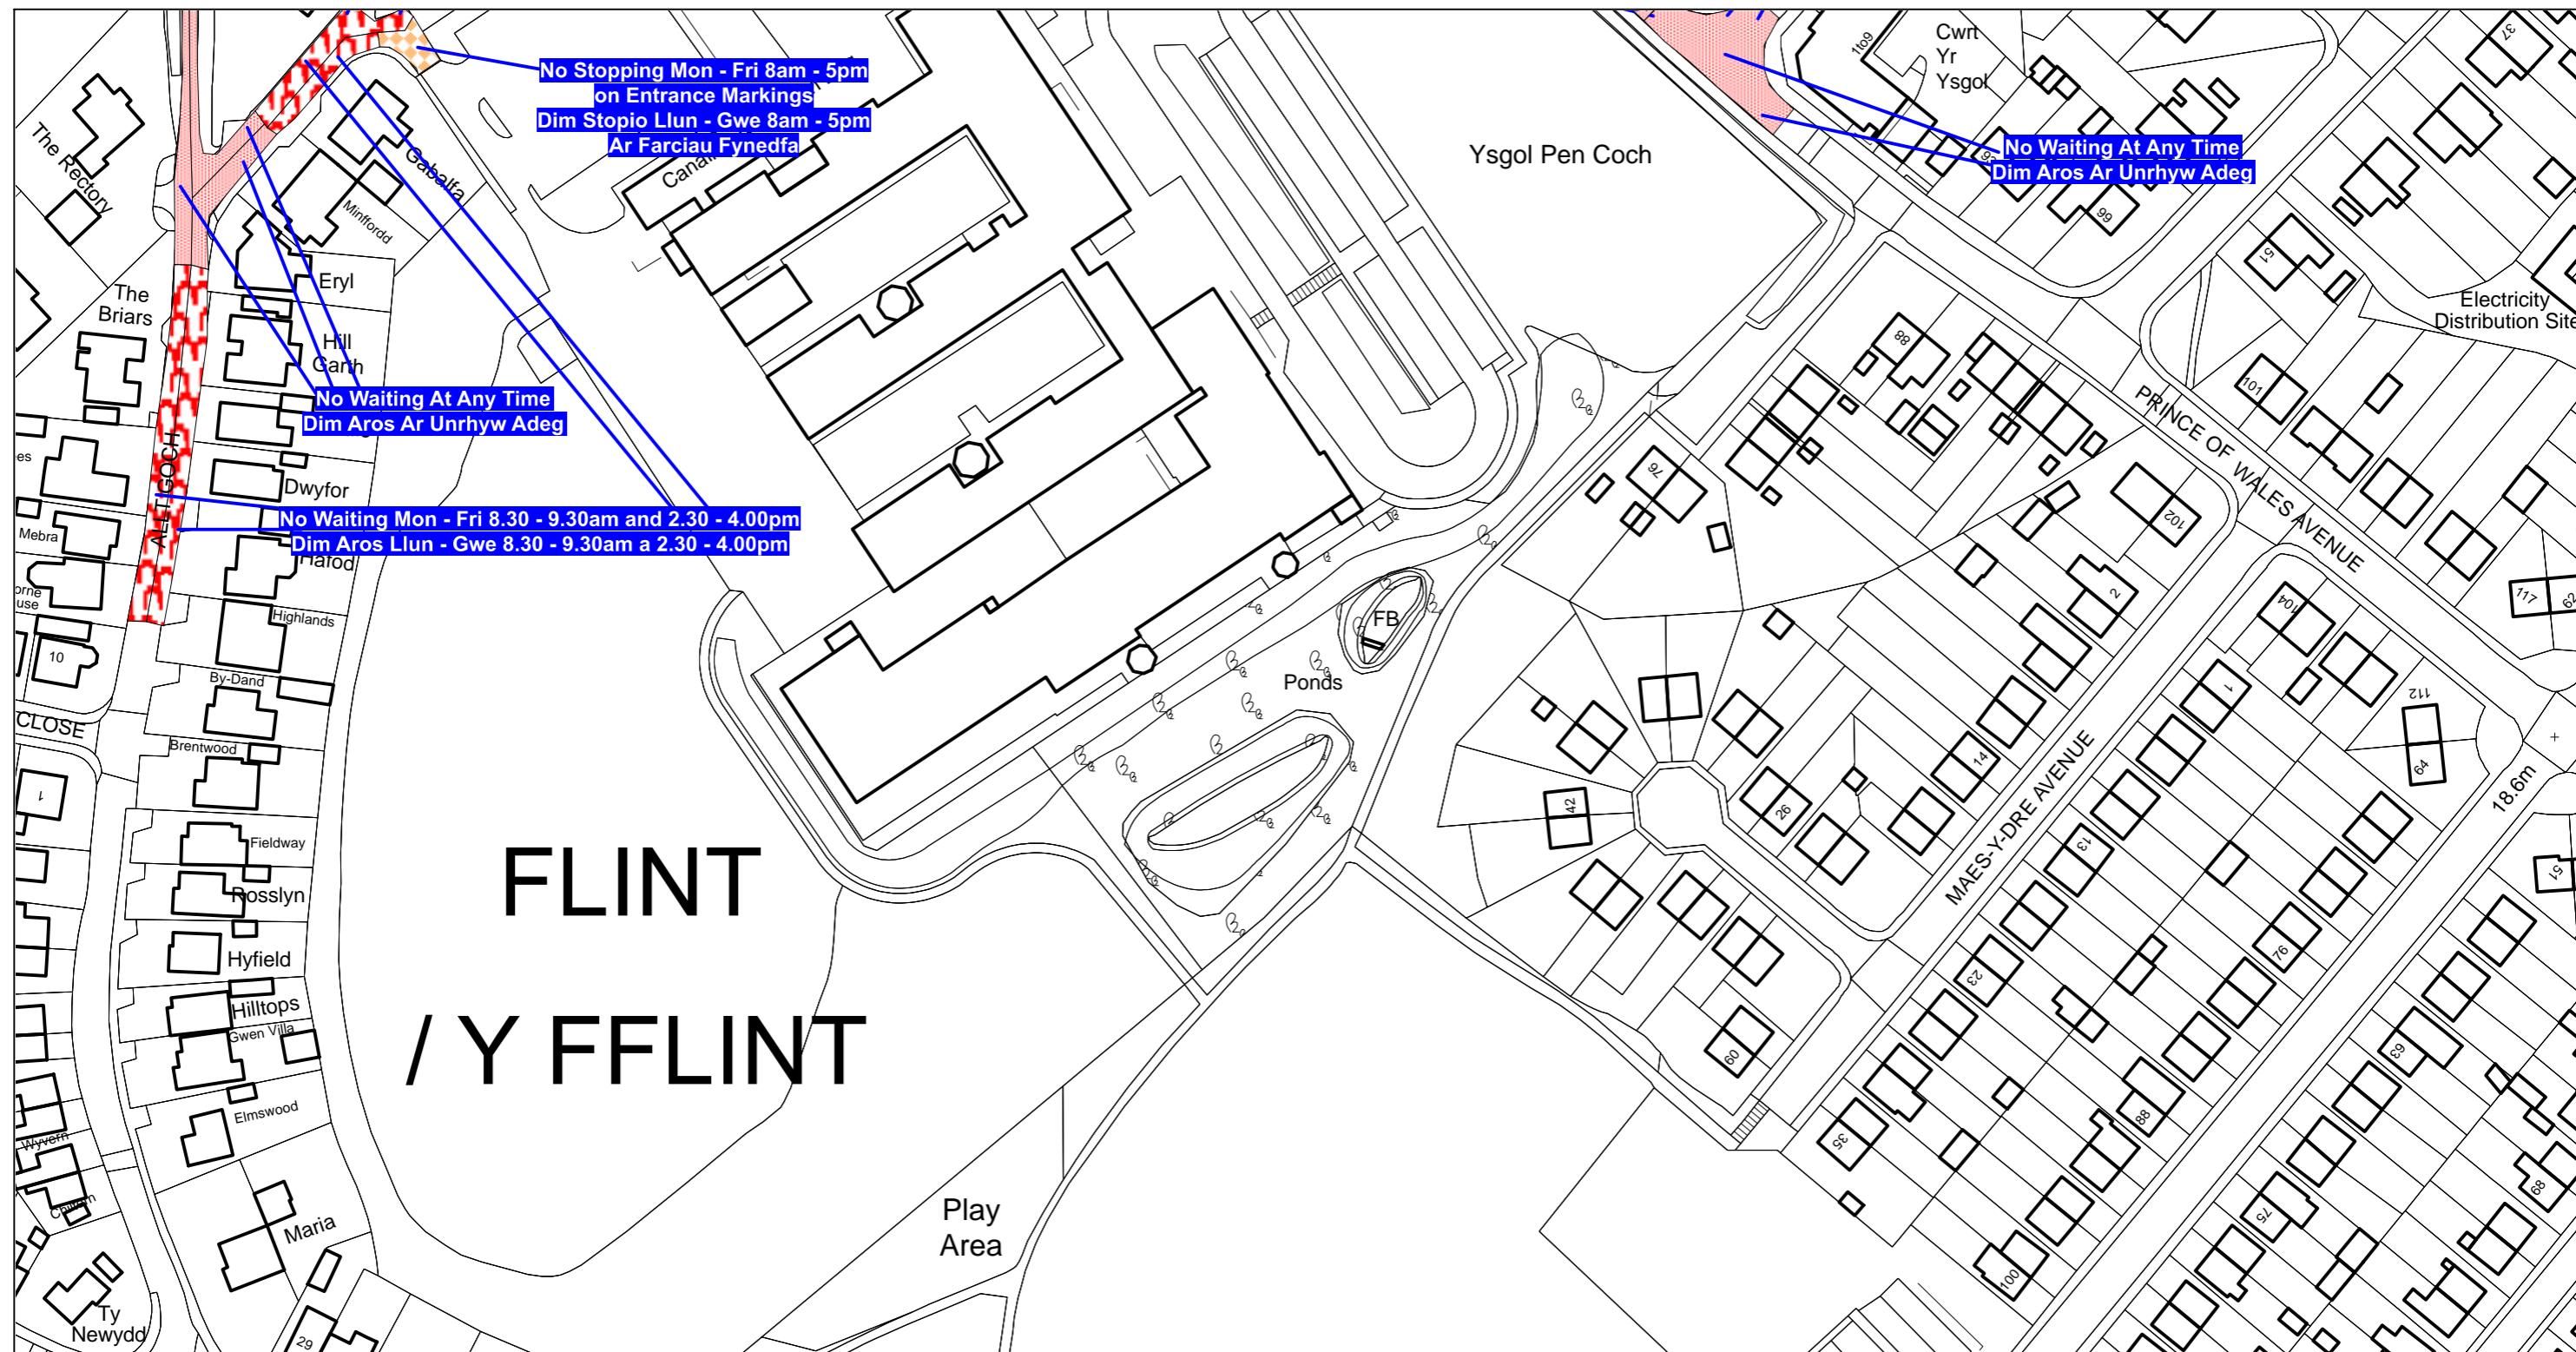

Scale: 1:1250
Graddfa: 1:1250

This map is reproduced from Ordnance Survey material with the permission of Ordnance Survey on behalf of the Controller of Her Majesty's Stationery Office ©Crown Copyright. Unauthorised reproduction infringes Crown Copyright and may lead to prosecution or civil proceedings. Licence No. 100023386

Atgynhyrhir y map hwn o ddeunydd yr Ordnance Survey gyda chaniatad yr Ordnance Survey ar ran Rheolwr Llyfrfa Ei Mawrhydi ©Hawlfrain y Goron. Mae atgynhyrchu heb ganiatad yn torri hawlfrain y Goron a gall hyn arwain at erlyniad neu achos sifil. Rhif trwydded 100023386

The Flintshire County Council
(Prohibition and Restriction of Waiting and Loading and Parking Places)
(Civil Enforcement and Consolidation) (Amendment 54) Order 202X

Gorchymyn Cyngor Sir Y Fflint
(Gwahardd a Chyfyngu Aros a Llwytho a Mannau Parcio)
(Gorfodi Sifil a Chydgyfnerthu) (Gwelliant 54) 202X

Flintshire County Council
Environment Directorate
County Hall
Mold
CH7 6NF

Cyngor Sir Y Fflint
Cyfarwyddiaeth yr Amgylchedd
Neuadd Y Sir
Yr Wyddgrug
CH7 6NF

KEY

- Afraethig Dim Arcos Ar Unrhw Adeg
Proposed No Waiting at Any Time (Double Yellow Lines)
- Cyfngiad ar aros 'Llun Gwener
8.30am-9.30am-2.30pm-4.00pm
Proposed single yellow lines (No Waiting Monday - Friday
8.30am-9.30am and 2.30pm-4.00pm)
- Cyfngiad ar aros 'Llun Gwener 8.00am-4.30pm
Proposed single yellow lines (No Waiting Monday - Friday 8.00am-4.30pm)
- Presennol Dim Ar Unrhw Adeg
Existing No Waiting at Any Time (Double Yellow Lines)

PRELIMINARY WORKING AS-BUILT

PhiRev. Revision Details Rev. by Chk. by Date



StreetScene

Katie Wilby
Chief Officer (StreetScene and Transportation)
Pmt Swyddog (Gwasanaethau Strwyd Thrafodaeth)

County Hall, Mold, CH7 6NF
Neuadd y Sir, Yr Wyddgrug, CH7 6NF

Project:
Ysgol Gwynedd
Flint

Area Location Plan

(Sheet 1 of 1)

Flintshire County Council - Environment Directorate, County Hall 1, Mold CH7 6NF	
Contact Name: Claire Parry	Telephone: 01352 704529
Drawn by: Nick Williams	Fax No: 01352 70
Checked by: Claire Parry	Date: Feb 2022
Scales at A0: 1:NTS	Drawing No: HT/22/0000/201
Phase/Rev:	P1

This map is reproduced from Ordnance Survey material with the permission of Ordnance Survey on behalf of the Controller of Her Majesty's Stationery Office. Reproduction or distribution without the written permission of Ordnance Survey may lead to prosecution or civil proceedings. Licence number 100023386 Flintshire County Council, 2018.

