

Hysbysiad o Gwneud

CORNIST ROAD, CORNIST DRIVE A MYNEDFEYDD I'R CARTREF GOFAL PRESWYL NEWYDD, Y FFLINT

GWAHARDDIAD AR AROS AR UNRHYW ADEG

Rhoddir rhybudd drwy hyn bod Cyngor Sir y Fflint wedi gwneud Gorchymyn ar 10 Mehefin 2025 drwy arfer ei bwerau o dan Ddeddf Rheoleiddio Traffig Ffyrdd 1984,, Deddf Rheoli Traffig 2004, Rhan IV o Atodlen 9, a'r holl bwerau galluogi eraill, gyda'r effaith o ddiwygio Gorchymyn Cyngor Sir y Fflint (Gwaharddiad a Chyfyngiad Aros a Mannau Llwytho a Pharcio) (Gorfodi Sifil a Chyfuno) 2013, i:-

1. Cyflwyno cyfyngiadau 'Dim Aros ar Unrhyw Adeg': -
 - a. Ar gyffordd Cornist Road gyda Cornist Drive, Y Fflint.
 - b. Ar gyffordd Cornist Road gyda'r Cartrefi Gofal Preswyl, y Fflint. (Mynediad ffordd newydd)
 - c. Ar gyffordd Cornist Road gyda'r Cartrefi Preswyl, y Fflint. (Ar eithrio mynediad ffordd presennol yr Ysbyty)

Ym mhob ystyr arall, bydd darpariaethau presennol 'Gorchymyn Cyngor Sir y Fflint (Gwaharddiad a Chyfyngiad Aros a Mannau Llwytho a Pharcio) (Gorfodi Sifil a Chyfuno) 2013' yn parhau mewn grym.

Os ydych yn dymuno gweld copi o'r Hysbysiad hwn, y Gorchymyn a ddaw i rym ar 16 Mehefin 2025, cynlluniau'n dangos y ffyrdd a effeithir arnynt gan y Gorchymyn a datganiad o resymau'r cyngor dros wneud y Gorchymyn, gellir eu harchwilio yn ystod oriau agor arferol yng Nghanolfan Sir y Fflint yn Cysylltu, Stryd yr Eglwys, y Fflint, CH6 5BD. Bydd y dogfennau hefyd ar gael ar-lein ar ein gwefan www.sirfflint.gov.uk > Preswylwyr > Ffyrdd, Strydoedd a Theithio > Gorchymyn Rheoleiddio Traffig neu fe allwch wneud cais am gopi o'r dogfennau drwy anfon e-bost at Streetscene@flintshire.gov.uk neu drwy ffonio 01352 701234.

Os ydych chi'n dymuno cwestiynu dilysrwydd y Gorchymyn hwn neu unrhyw ddarpariaeth sydd ynddo ar y sail na chydymffurfiwyd ag unrhyw ofyniad y Ddeddf neu unrhyw offeryn a wnaethpwyd dani o ran y Gorchymyn, fe allwch, o fewn chwe wythnos o ddyddiad y Gorchymyn, wneud cais i'r uchel Lys, i'r pwrpas hwn.



Katie Wilby,
Prif Swyddog (Gwasanaethau Stryd a Thrafnidiaeth),
Depo Alltami, Ffordd yr Wyddgrug, Alltami, yr Wyddgrug CH7 6LG.

Dydd Mehefin 13 2025.

GORCHYMYN CYNGOR SIR Y FFLINT
CORNIST ROAD, CORNIST DRIVE A MYNEDFEYDD I'R CARTREF
GOFAL PRESWYL, Y FFLINT
(GWAHARDD A CHYFYNGU AR AROS
A LLWYTHO A MANNAU PARCIO)
(GORFODAETH SIFIL AC ATGYFNERTHU) (DIWYGIAD RHIF 69)
2025

Katie Wilby,
Prif Swyddog (Gwasanaethau Stryd a
Thrafnidiaeth),
Depo Alltami,
Ffordd Yr Wyddgrug Alltami,
Yr Wyddgrug, CH7 6LG

GORCHYMYN CYNGOR SIR Y FFLINT
CORNIST ROAD, CORNIST DRIVE A MYNEDFEYDD I'R CARTREF GOFAL
PRESWYL, Y FFLINT
(GWAHARDD A CHYFYNGU AR AROS
A LLWYTHO A MANNAU PARCIO)

(GORFODAETH SIFIL AC ATGYFNERTHU) (DIWYGIAD RHIF 69) 2025

Mae Cyngor Sir y Fflint, wrth ddefnyddio'i bwerau dan adrannau 1 (1), 2 (1)(2), 4 (2)(3) a Rhan IV o Atodlen 9 Deddf Rheoleiddio Traffig Ffyrdd 1984 fel y'i diwygiwyd ("Deddf 1984"), Deddf Rheoli Traffig 2004 ("Deddf 2004") a phob pŵer arall sy'n galluogi ac ar ôl ymgynghori â Phrif Swyddog yr Heddlu ac yn unol â Rhan III Atodlen 9 Deddf 1984, yn gwneud y Gorchymyn canlynol:-

ADRAN 1 - RHAGARWEINIOL

Enwi a chychwyn

1. Daw'r Gorchymyn hwn i rym ar 16 Mehefin 2025 a gellir cyfeirio ato fel Gorchymyn Sir y Fflint, CORNIST ROAD, CORNIST DRIVE A MYNEDFEYDD I'R CARTREF GOFAL PRESWYL, Y FFLINT (Gwaharddiad a Chyfyngiad ar Aros a Llwytho a Mannau Parcio) (Gorfodaeth Sifil ac Atgyfnerthu) (Diwygiad Rhif 69) 2025
2. O'r dyddiad a nodir yn Erthygl 1 uchod ymlaen, bydd Atodlen Map AK59 Diwygiad Taflen Rhif 3 yn disodli Atodlen Map AK59 Diwygiad Taflen Rhif 2 a Map AJ59 Diwygiad Taflen Rhif 2 yn disodli Atodlen Map AJ59 Diwygiad Taflen Rhif 1, yn y drefn honno, a'r holl atodlenni map eraill gyda'r atodlenni map a'r cynlluniau y cyfeiriwyd atynt yn Atodlen y Gorchymyn hwn yn cael eu hymgorffori yng Ngorchymyn Cyngor Sir y Fflint (Gwaharddiad a Chyfyngiad ar Aros a Llwytho a Mannau Parcio) (Gorfodaeth Sifil ac Atgyfnerthu) 2013.
3. Bydd Deddf Dehongli 1978 yn berthnasol ar gyfer dehongli'r Gorchymyn hwn fel y mae'n berthnasol i ddehongli Deddf Seneddol.
4. Yn y Gorchymyn hwn, oni nodir fel arall, mae unrhyw gyfeiriad at Erthygl neu Atodlen gyda rhif yn gyfeiriad at yr Erthygl neu'r Atodlen sy'n dwyn y rhif hwnnw ac mae unrhyw gyfeiriad at gynllun yn cyfeirio at gynllun wedi'i ymgorffori yn y gorchymyn hwn.

ATODLEN

Dim Aros ar Unrhyw Adeg Y Fflint

Road Name	Map Schedule	Sheet Revision
Cornist Road	AK59	3 (sy'n dirymu Diwygiad Taflen 2 o Orchymyn 2013)
	AJ59	2 (sy'n dirymu Diwygiad Taflen 1 o Orchymyn 2013)
Cornist Drive	AK59	3 (sy'n dirymu Diwygiad Taflen 2 o Orchymyn 2013)
Mynedfeydd l'r Cartref gofal preswyl	AK59	3 (sy'n dirymu Diwygiad Taflen 2 o Orchymyn 2013)
	AJ59	2 (sy'n dirymu Diwygiad Taflen 1 o Orchymyn 2013)

Gosodwyd SÊL GYFFREDIN

CYNGOR SIR Y FFLINT

yn y fan hon

ar y 10 diwrnod hwn o Mehefin 2025

ym mhresenoldeb:-

)

)

)

)

)



Y CADEIRYDD

PRIF SWYDDOG (LLYWODRAETHU)

RHEOLWR Y GWASANAETHAU CYFREITHIOL

UWCH GYFREITHIWR

CORNIST ROAD, CORNIST DRIVE A MYNEDFEYDD I'R CARTREF GOFAL PRESWYL NEWYDD, Y FFLINT

CYNNIG I GYFYNGU AR AROS

Datganiad o'r Rhesymau dros Wneud y Gorchymyn

Mae Cyngor Sir y Fflint yn bwriadu cyflwyno cyfyngiadau Dim Aros Ar Unrhyw Adeg (llinellau melyn dwbl) ar y ffyrdd a restrir uchod, oherwydd adeiladu cartref gofal preswyl newydd.

Bwriad cyflwyno'r cyfyngiadau Dim Aros Ar Unrhyw Adeg yw cynnal gwelededd o amgylch y mynedfeydd i'r cartref gofal preswyl a sicrhau nad yw'r cyffyrdd yn cael eu rhwystro gan gerbydau wedi'u parcio.

Mae parcio wrth gyffyrdd, waeth a oes llinellau melyn ai peidio, yn drosedd ac mae'r cyfyngiadau'n darparu dull gweledol o atgoffa pobl o'r neges hon. Ar hyn o bryd, os bydd cerbydau'n cael eu parcio o fewn 10 metr i gyffordd, gallai hynny olygu trosedd ac felly byddai'n agored i weithredu gorfodi gan Heddlu Gogledd Cymru. Yn ogystal, mae Cod yr Highway yn nodi na ddylai cerbydau barcio ger neu ar gyffordd gan y gallant achosi rhwystr a peryglu diogelwch i holl ddefnyddwyr y ffordd.

Mae'r Cyngor Sir yn parhau i gyflawni ei gyfrifoldeb i ystyried darparu symudiad cyfleus a diogel i gerbydau modur a thraffig arall, ac mae'r mesurau arfaethedig yn anelu at sicrhau y caiff perygl i ddefnyddwyr ffordd agored eu lleihau yn ogystal ag at wella amwynderau'r ardal.

Ceir manylion am y cynigion yn yr Hysbysiad Cyhoeddus ac yn y Gorchymyn.




Katie Wilby,
Prif Swyddog (Gwasanaethau Stryd a Thrafnidiaeth),
Depo Alltami, Ffordd yr Wyddgrug, Alltami, yr Wyddgrug CH7 6LG.

Dydd Mehefin 13 2025.

AREA CODE:AJ59
COD ARDAL:AJ59



Sheet Revision No: 2
Rhif Adolgiad Y Ddalen: 2
Sheet active from: 16 June 2025
Dalen yn weithredol o: 16 Mehefin 2025

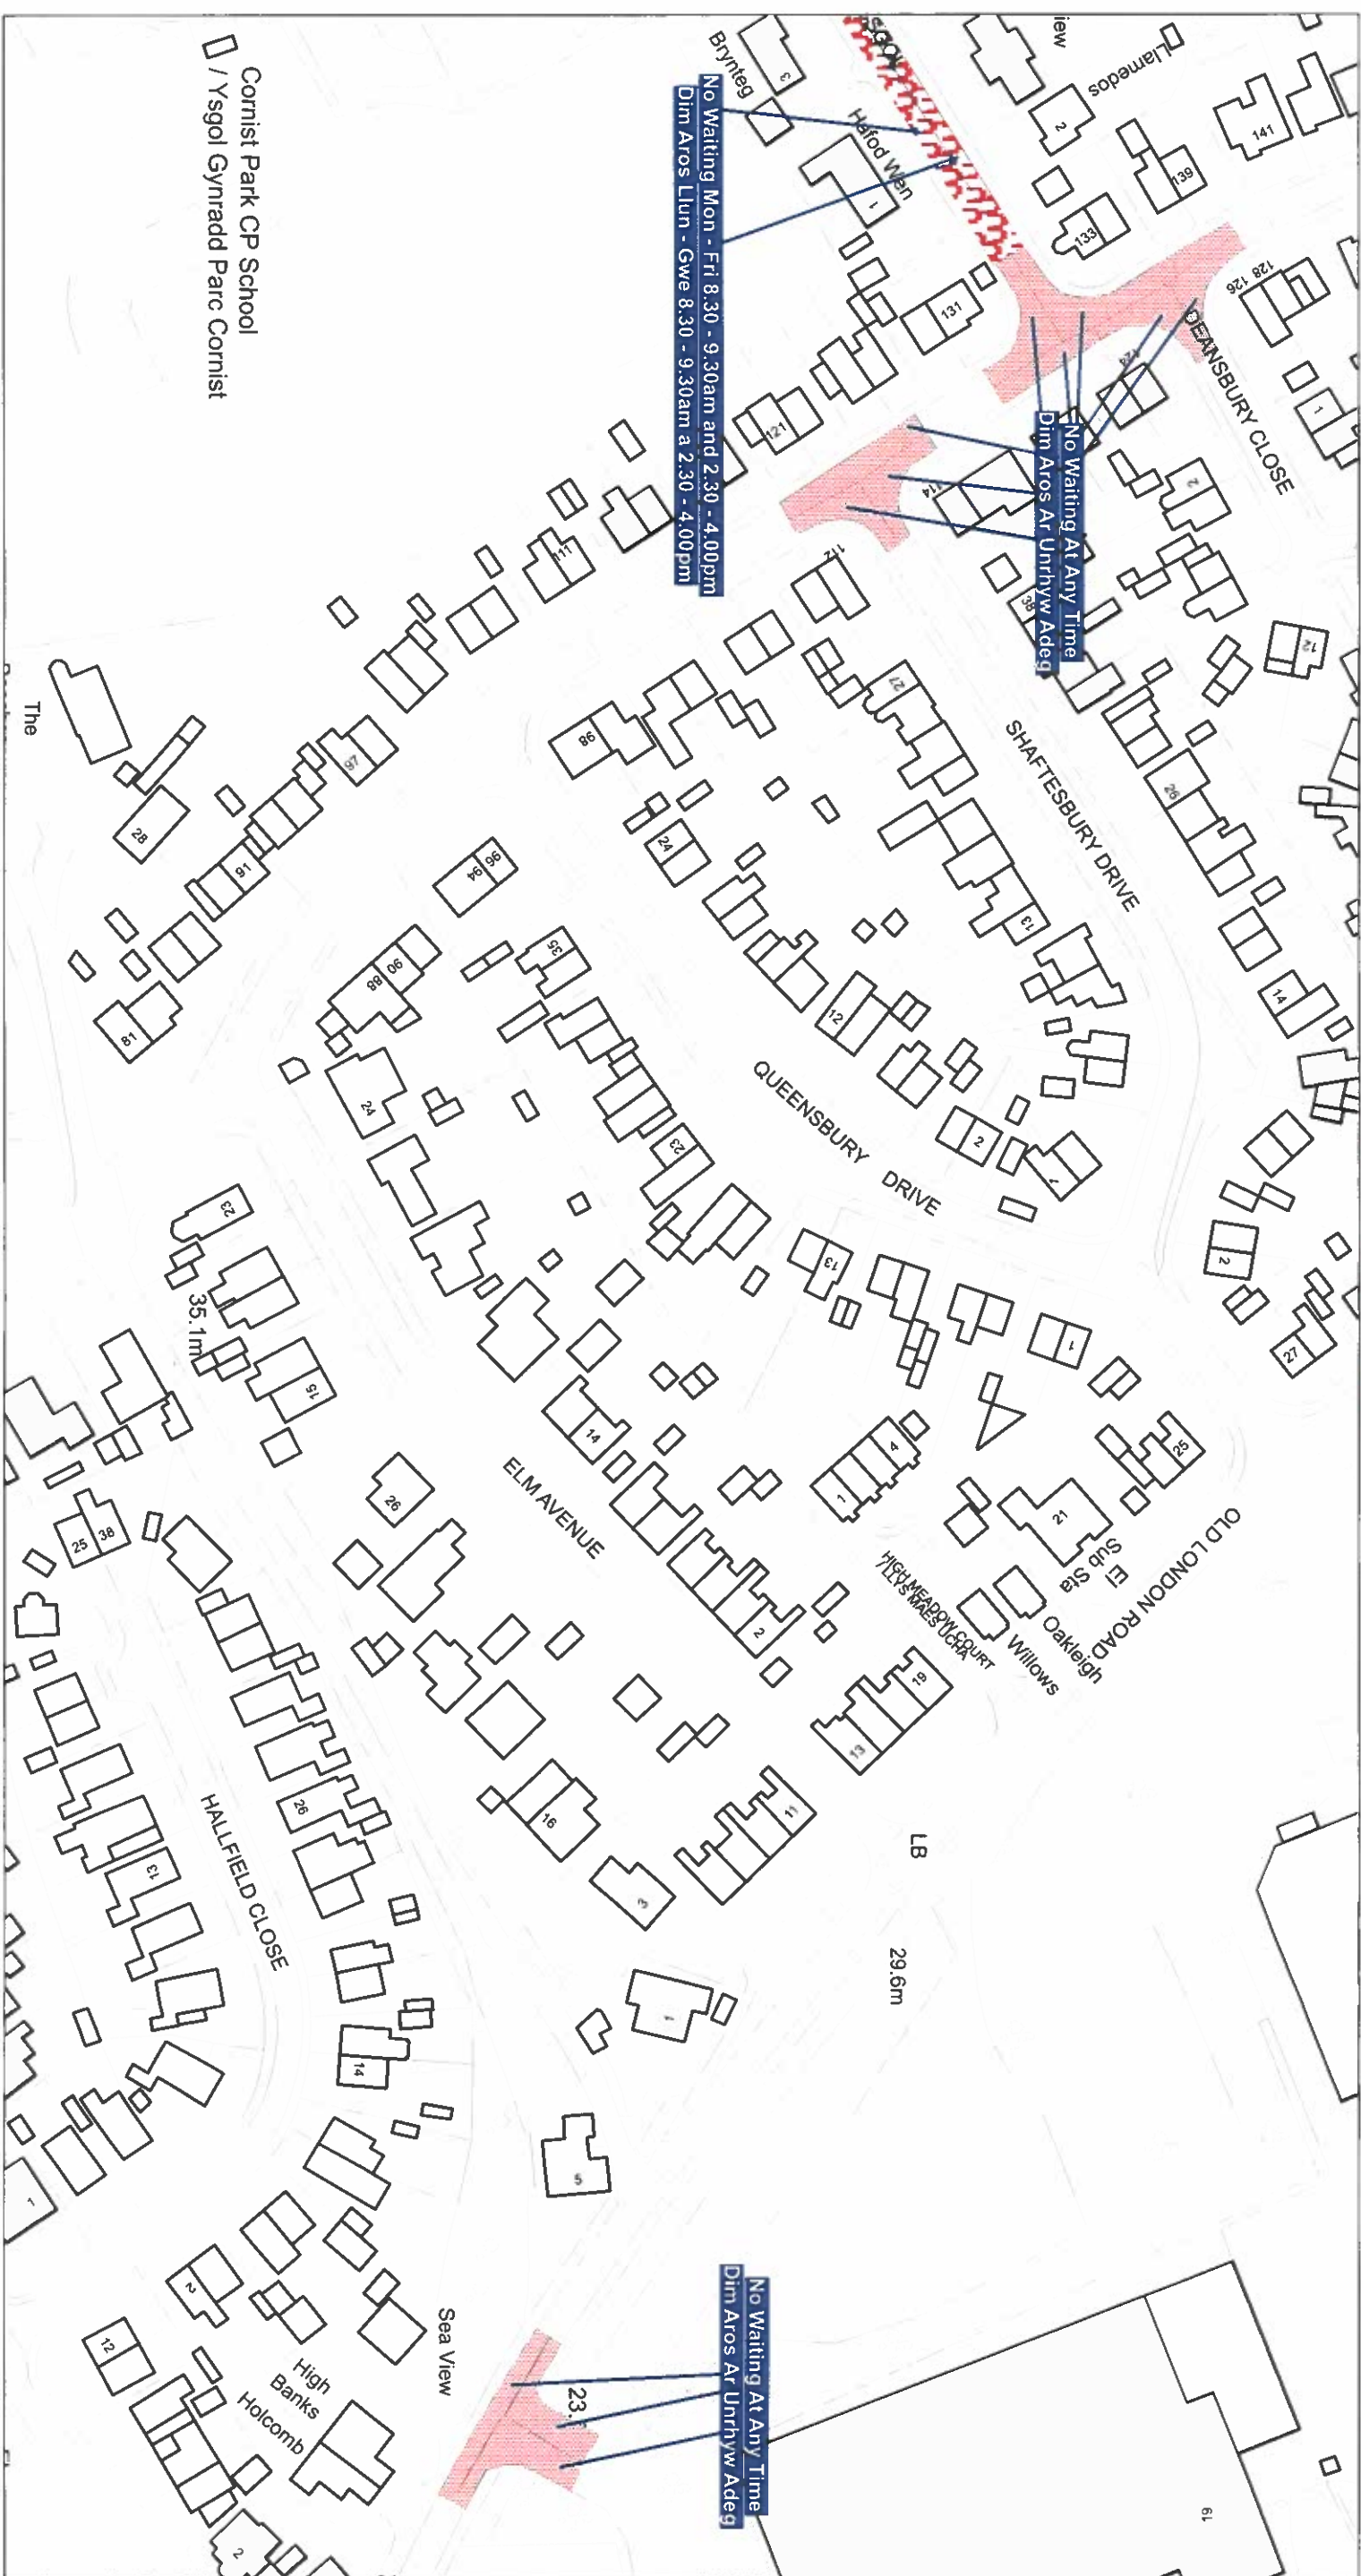

Scale: 1:1250
Graddfa: 1:1250

This map is reproduced from Ordnance Survey material with the permission of Ordnance Survey on behalf of the Controller of Her Majesty's Stationary Office ©Crown Copyright. Unauthorised reproduction infringes Crown Copyright and may lead to prosecution or civil proceedings. Licence No. 100023386


Atgynhychi y map hwn o ddeunydd yr Ordnance Survey gyda charnau yr Ordnance Survey ar ran Rheolwr Llyfrfa El Mawrhydi @Hawfrant y Goron. Mae atgynhychi heb ganiatad yn torri hawfrant y Goron a gall hyn arwain at erlyniad neu achos sifil. Rhif trwydded 100023386

The Flintshire County Council
(Prohibition and Restriction of Waiting and Loading and Parking Places)
(Civil Enforcement and Consolidation) (Amendment 69) Order 2025

Gorchymyn Cyngor Sir Y Fflint
(Gwahardd a Chyfyngu Aros a Llwytho a Mannau Parcïo)
(Gorfodi Sifil a Chyddyfnerthu) (Gwelliant 69) 2025

Cyngor Sir Y Fflint
Cyfarwyddiaeth yr Amgylchedd
Neuadd Y Sir
Yr Wyddgrug
CH7 6NF

Flintshire County Council
Environment Directorate
County Hall
Mold
CH7 6NF

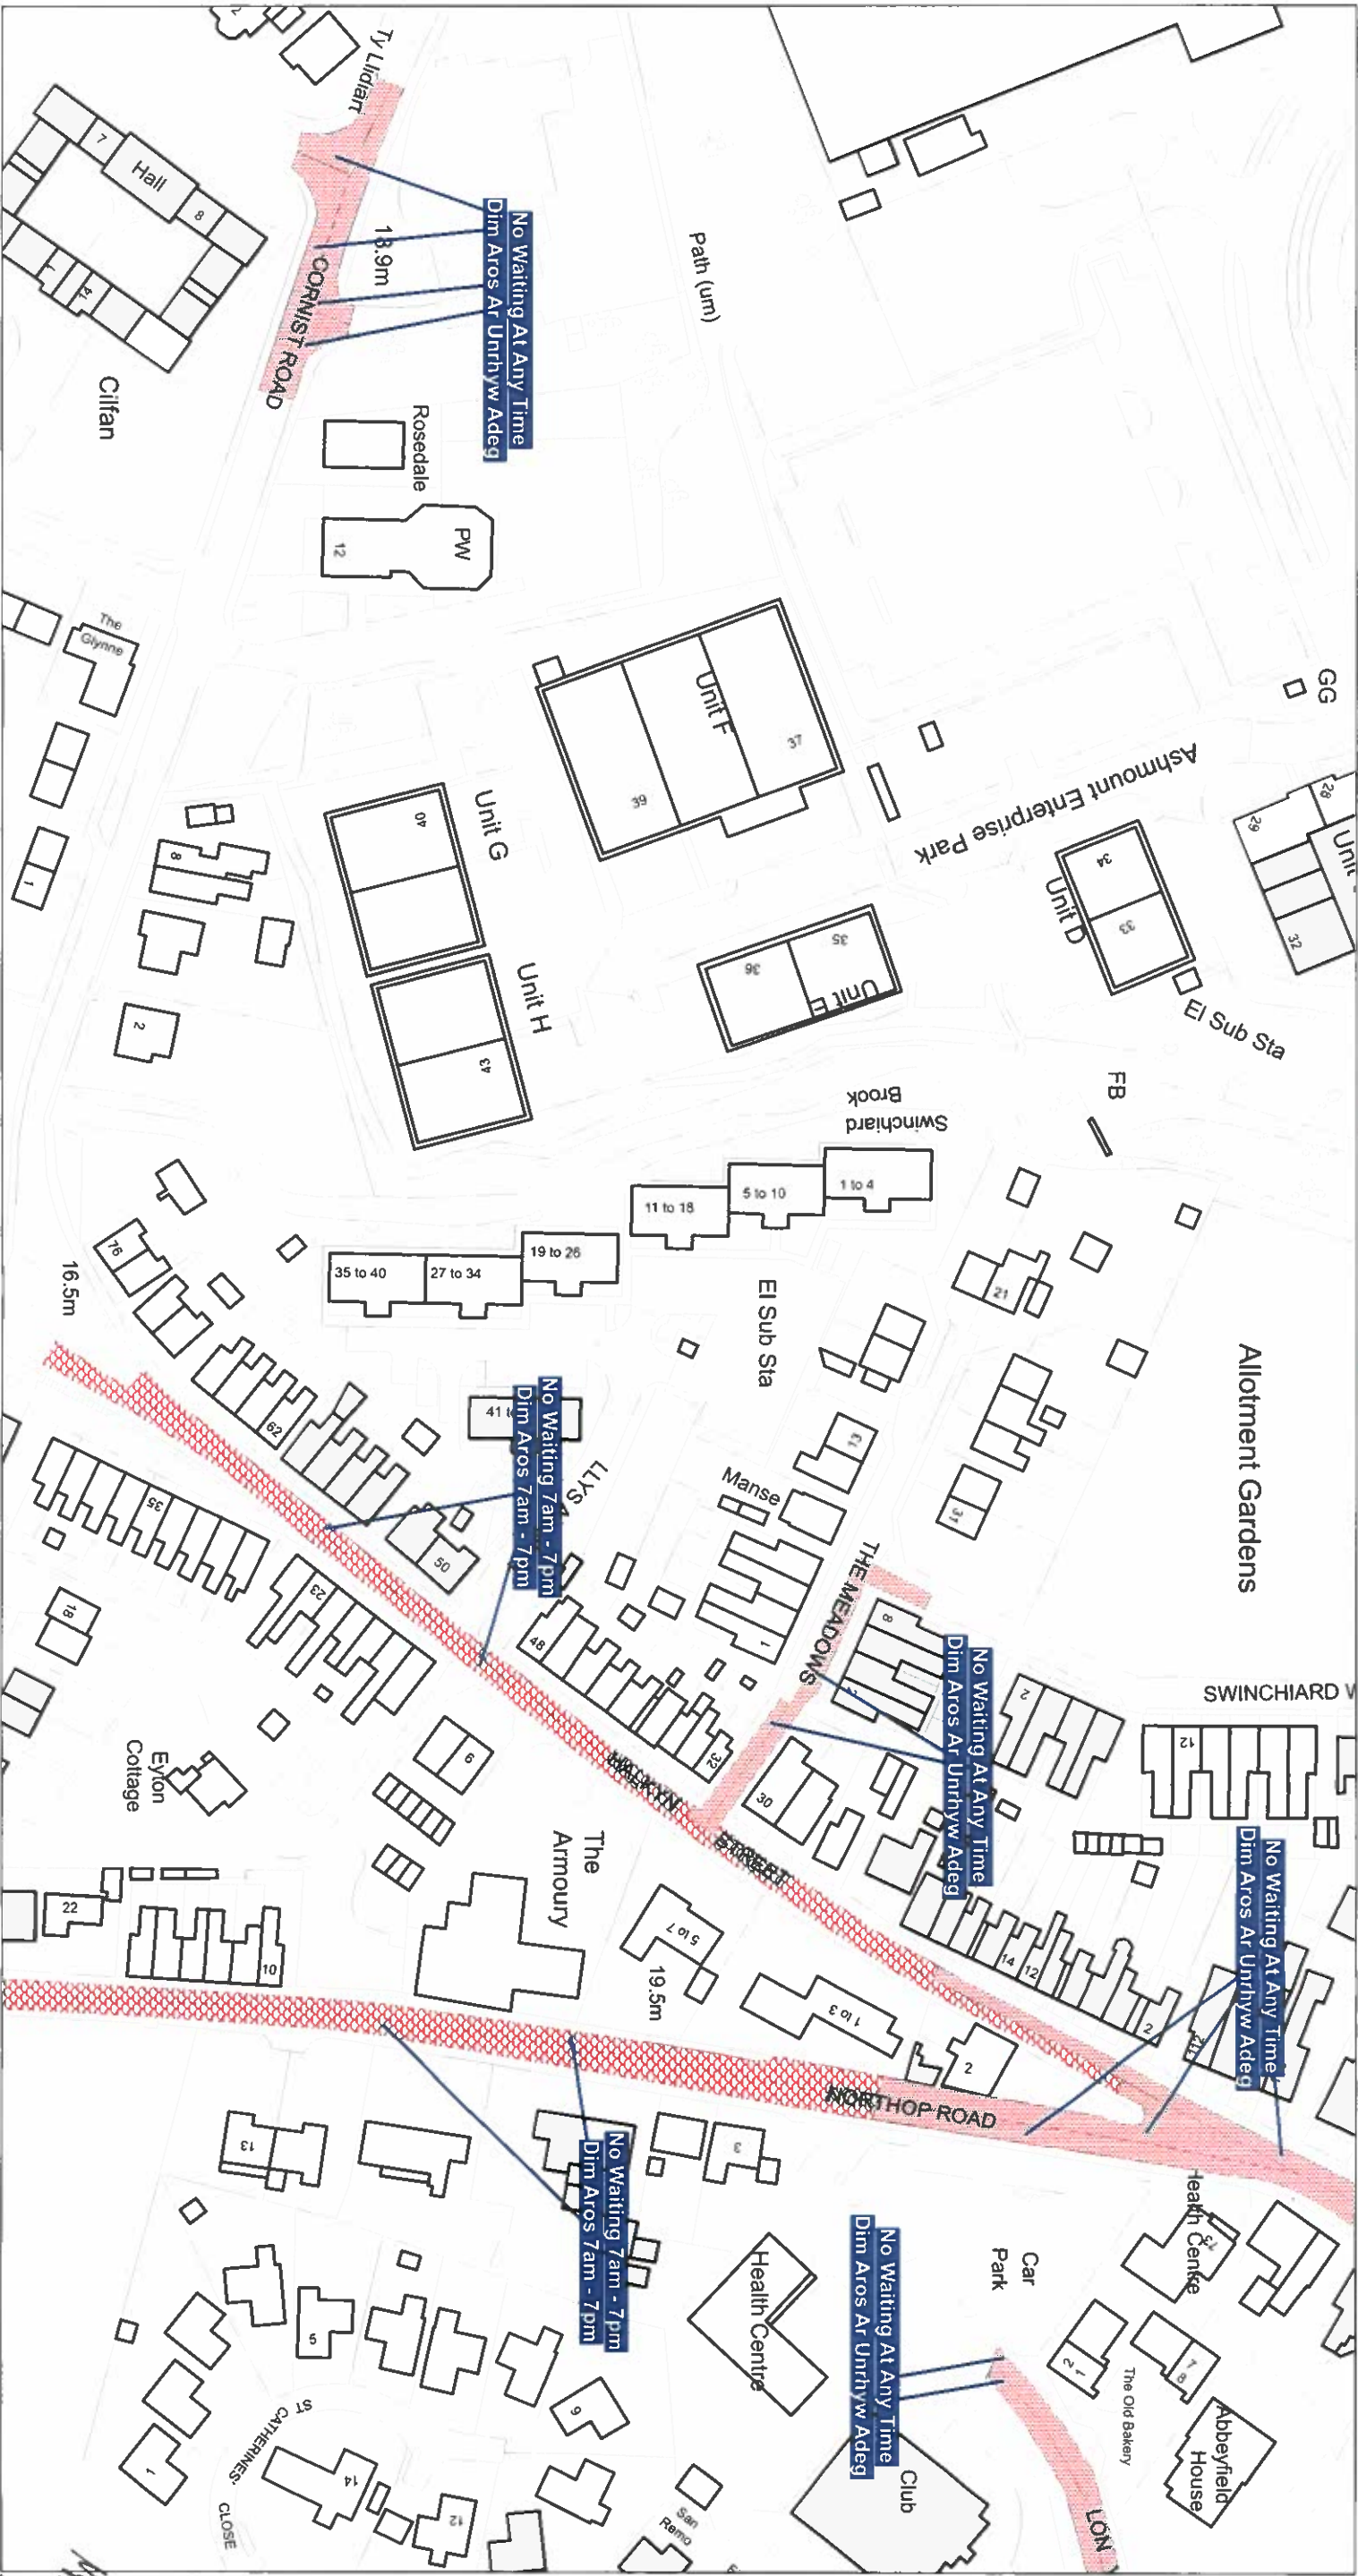

Scale: 1:1250
Graddfa: 1:1250

This map is reproduced from Ordnance Survey material with the permission of Ordnance Survey on behalf of the Controller of Her Majesty's Stationary Office ©Crown Copyright. Unauthorised reproduction infringes Crown Copyright and may lead to prosecution or civil proceedings. Licence No. 100023386

Athyngwch i'r map hwn o ddeunydd yr Ordnance Survey gyda chanllatid yr Ordnance Survey ar ran Rheolwr Llyfrfa El Mawrhydi ©Hawffraint y Goron. Mae atyngwch i'r map hwn ganllatid yn torri hawffraint y Goron a gall hyn arwain at erlyniad neu achos sifil. Rhif trwydded 100023386

The Flintshire County Council
(Prohibition and Restriction of Waiting and Loading and Parking Places)
(Civil Enforcement and Consolidation) (Amendment 69) Order 2025

Gorchymyn Cyngor Sir Y Fflint
(Gwahardd a Chyfyngu Aros a Llwytho a Mannau Parcio)
(Gorfodi Sifil a Chydyfnerthu) (Gwelliant 69) 2025

Cyngor Sir Y Fflint
Cyfarwyddiaeth yr Amgylchedd
Neuadd Y Sir
Yr Wyddgrug
CH7 6NF

Flintshire County Council
Environment Directorate
County Hall
Mold
CH7 6NF

W.D.
M.D.

AREA CODE:AJ59
COD ARDAL:AJ59




Sheet Revision No: 1
Rhif Adolgiad Y Ddalen: 1
Sheet active from: XX XXX 20XX
Dalen yn weithredol o: XX XXX 20X




AREA CODE: AK59
COD ARDAL: AK59



Sheet Revision No: 2
Rhif Adolgiad Y Ddalen: 2
Sheet active from: 06 September 2016
Dalen yn weithredol o: 06 Medi 2016

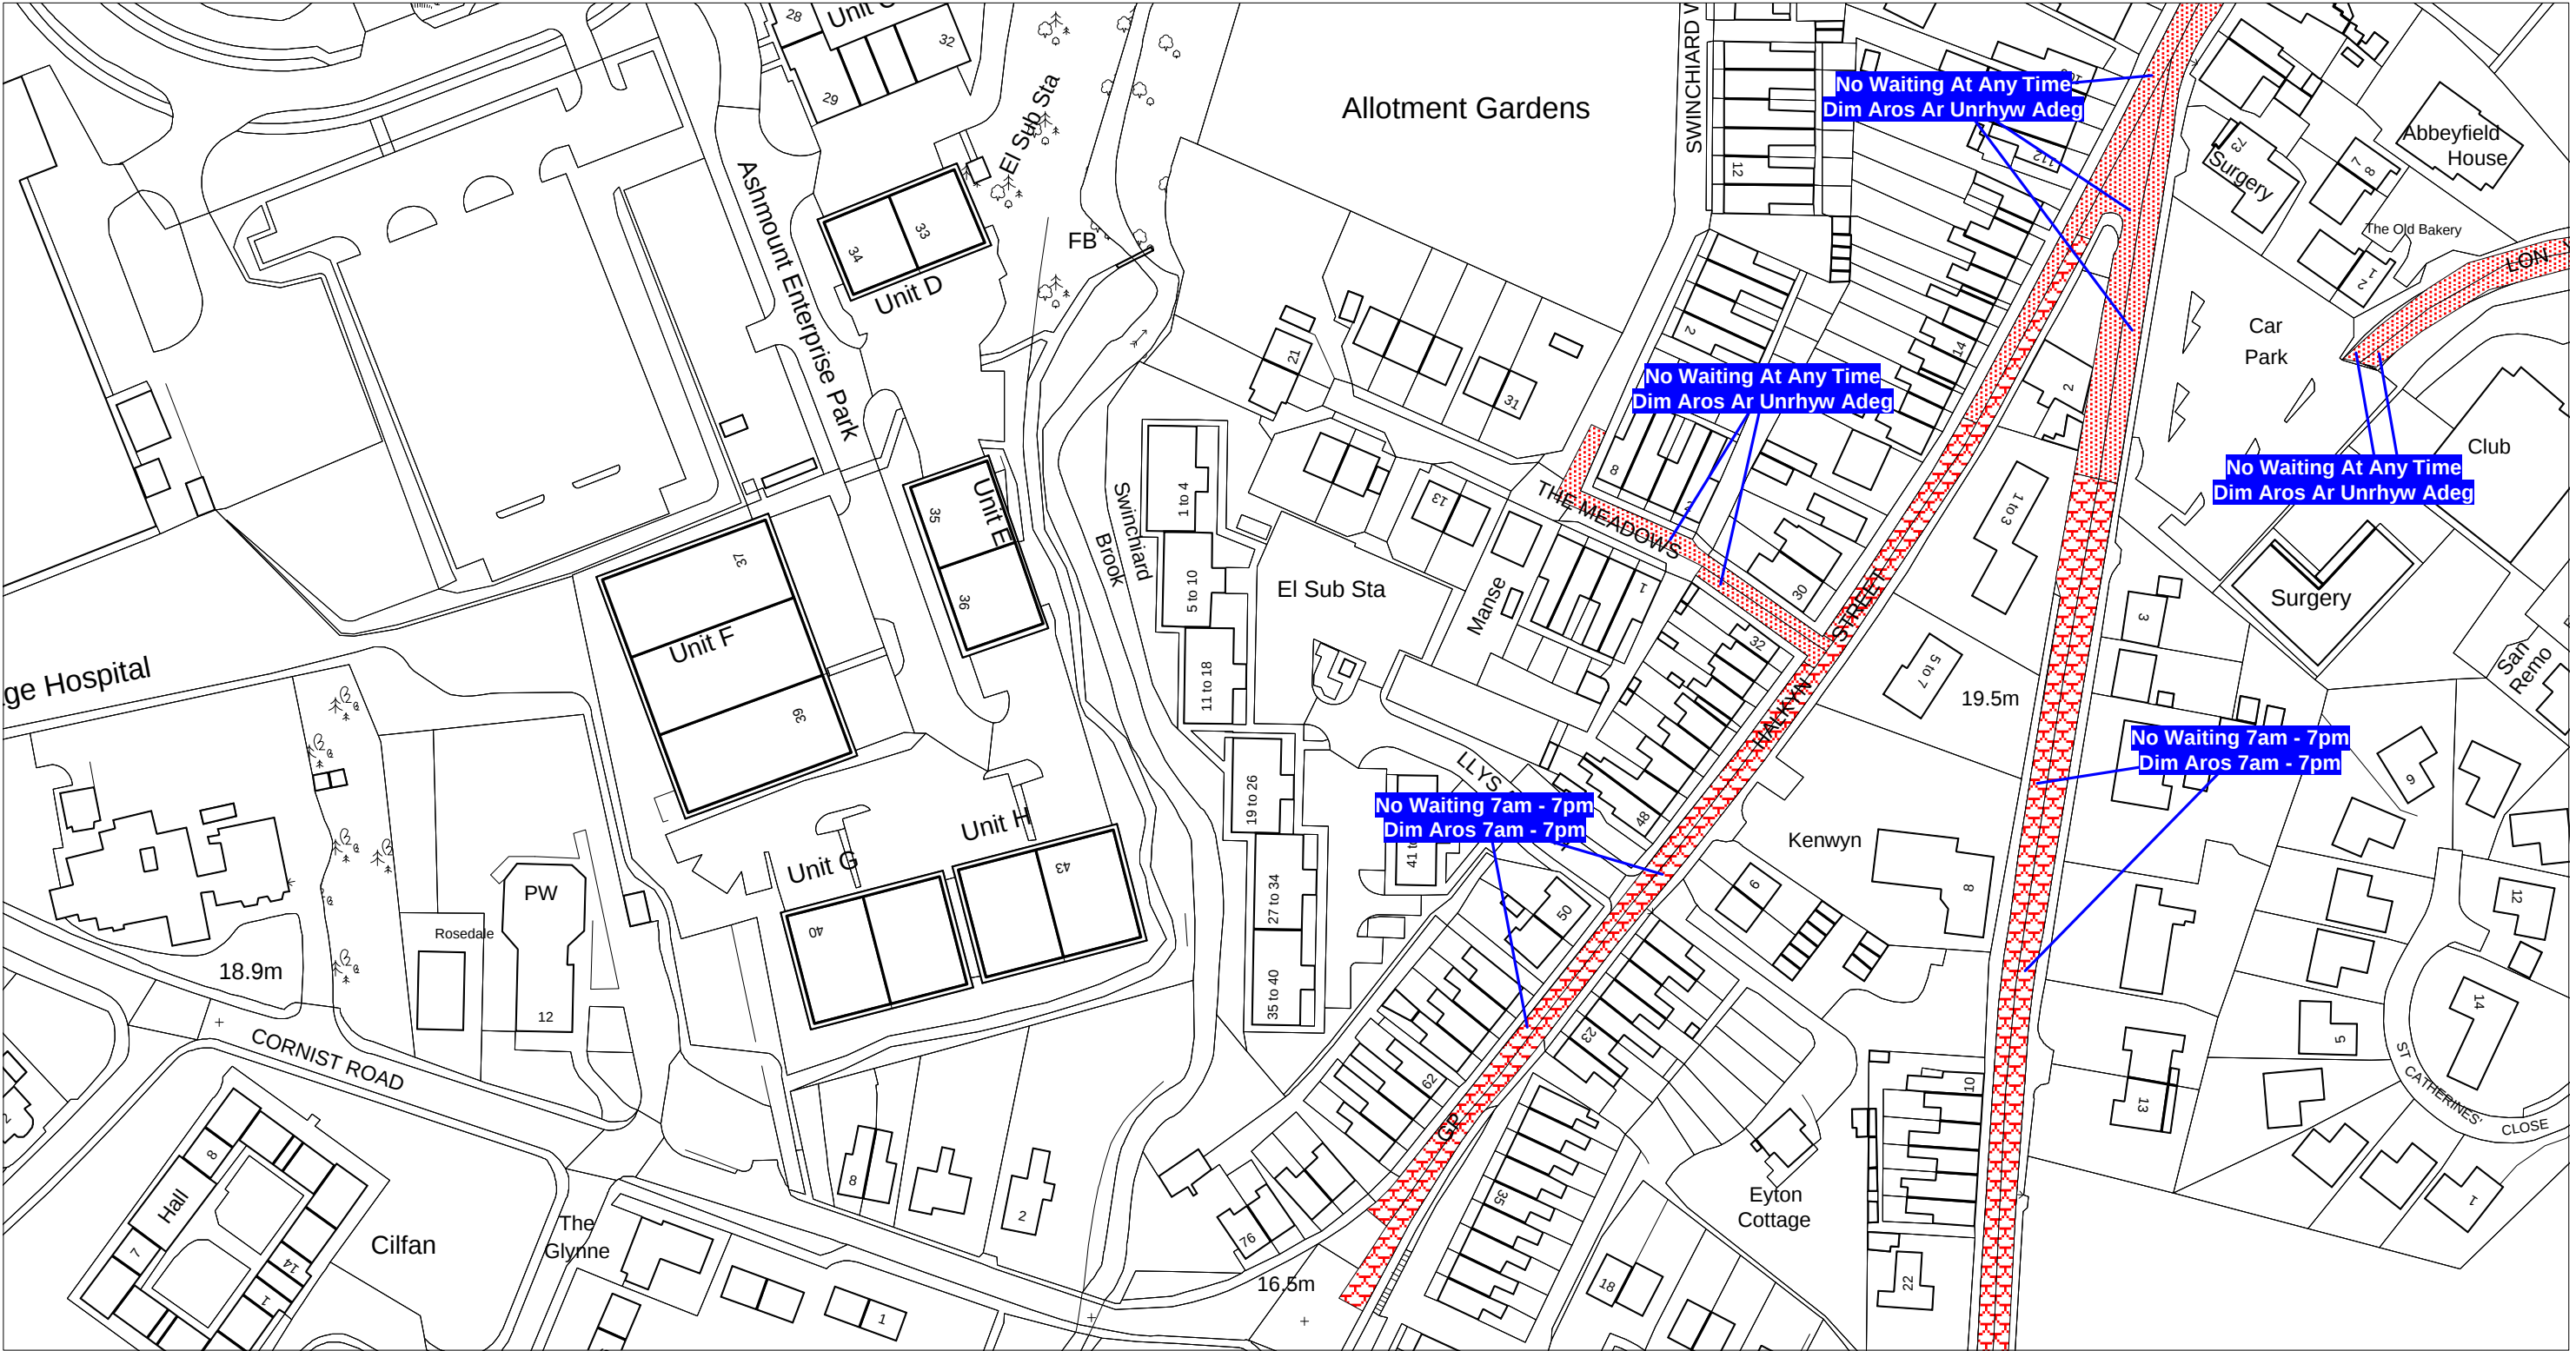

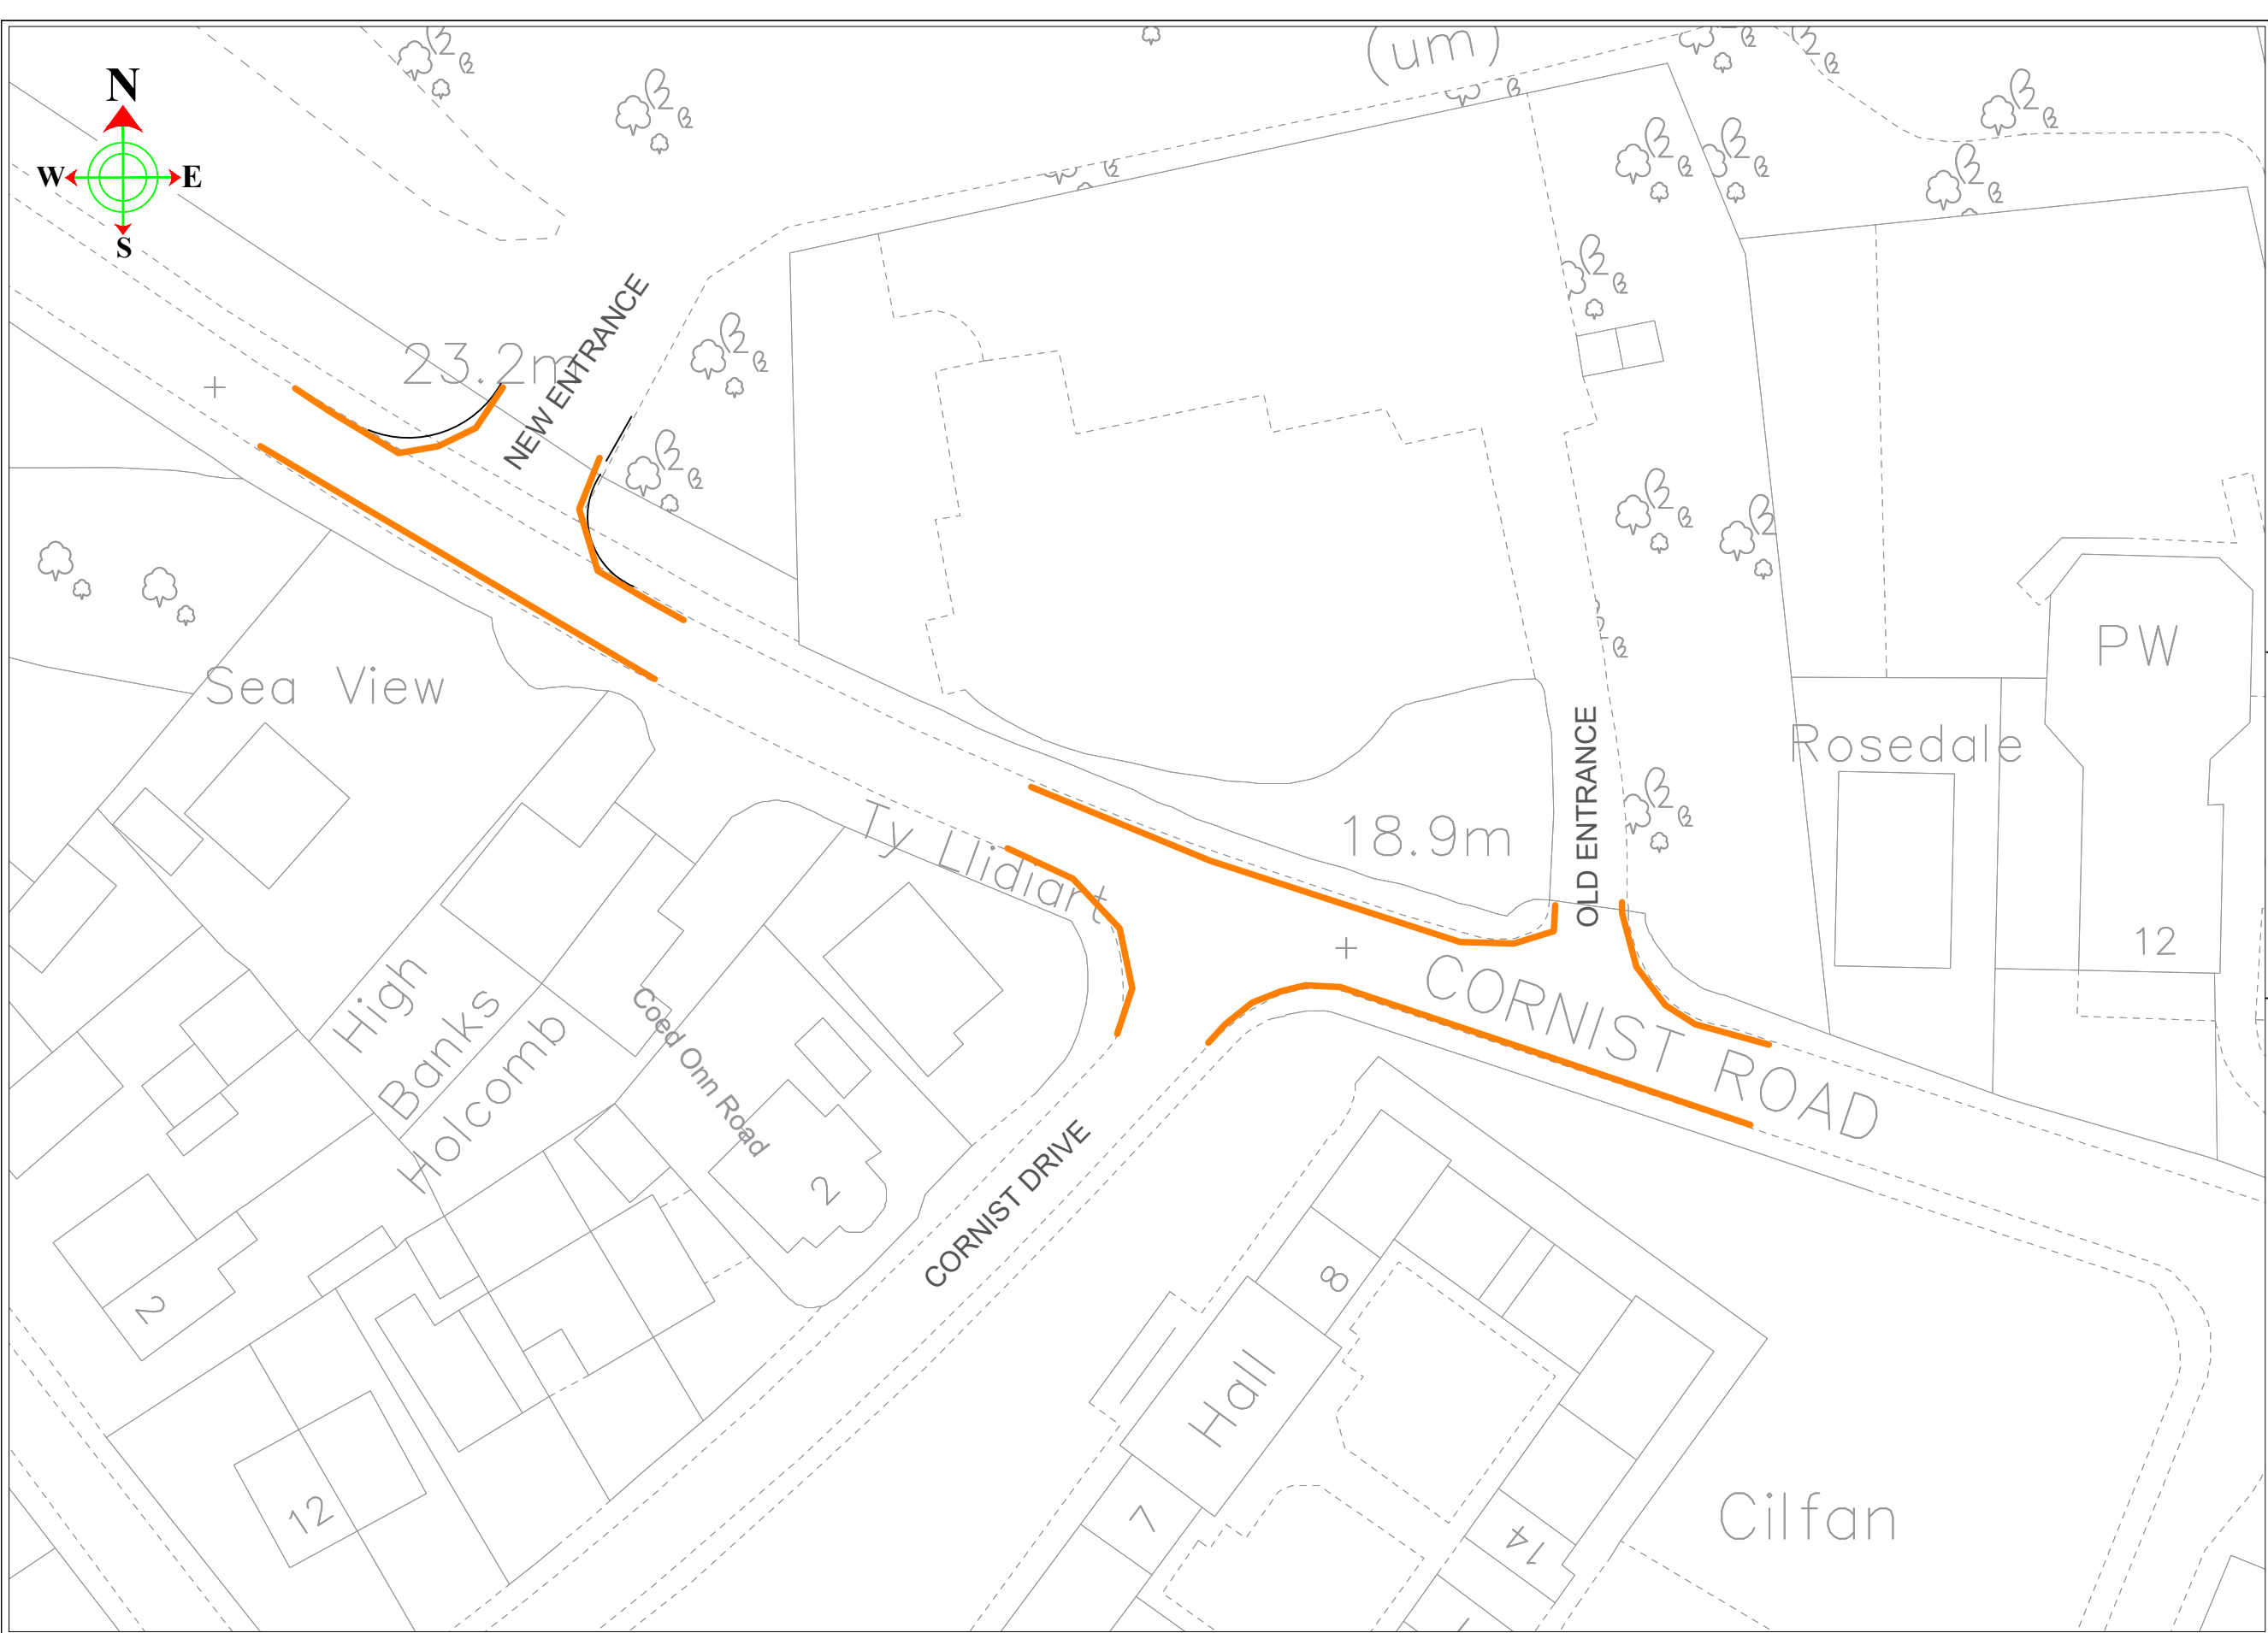

KEY

No Waiting at Any Time (Double Yellow Lines).

ALLWEDDOL

Dim Aros Ar Unrhyw Adeg



Sir y Fflint
Flintshire
COUNTY COUNCIL

Katie Wilby

Chief Officer (Streetscene and Transportation).
Prif Swyddog (Gwasanaethau Stryda Thafnidiaeth).

County Hall, Mold, CH7 6NF
Neuadd y Sir, Yr Wyddgrug. CH7 6NF

STREETSCENE

This map is reproduced from Ordnance Survey material with the permission of Ordnance Survey on behalf of the Controller of Her Majesty's Stationery Office.
© Crown Copyright. Unauthorised reproduction infringes Crown Copyright and may lead to prosecution or civil proceedings.
Licence number 100023386.Flintshire County Council, 2018.

DRAWN BY:
JB

CHECKED BY:
LS

SCALE:
NTS @ A3

NAT. GRID REF:
SJ2472

PRELIMINARY		APPROVAL		CONSTRUCTION	
AMENDMENTS:				DATE	

Cornist Road, Flint
Ffordd Cornist, Y Fflint
Waiting restrictions
Gwaharddiad i Aros

DRAWING NUMBER

SS/CR/25	101	C1
----------	-----	----