

Hysbysiad o Gynnig

BRYN ROAD, LLEWELYN DRIVE, PARC ISSA, CANOL Y BRYN A FFYRDD

MYNEDIAD YSGOL GAMPWS MYNYDD ISA, BRYN Y BAAL

GWAHARDDIAD ARFAETHEDIG AR AROS AR UNRHYW ADEG

Mae Cyngor Sir y Fflint yn cynnig gwneud Gorchymyn drwy arfer ei bwerau dan Ddeddf Rheoleiddio Traffig Ffyrrdd 1984, Deddf Rheoli Traffig 2004, Rhan IV o Atodlen 9, a'r holl bwerau galluogi eraill, gyda'r effaith o ddiwygio Gorchymyn Cyngor Sir y Fflint (Gwaharddiad a Chyfyngiad Aros a Mannau Llwytho a Pharcio) (Gorfodi Sifil a Chyfuno) 2013, i gyflwyno:-

1. Cyflwyno cyfyngiadau 'Dim Aros ar Unrhyw Adeg':-
 - a. Ar gyffordd Bryn Road gyda Llewelyn Drive, Bryn Y Baal
 - b. Ar gyffordd Bryn Road gyda Pharc Issa, Bryn Y Baal
 - c. Ar gyffordd Bryn Road gyda Chanol y Bryn, Bryn Y Baal
 - d. Ar gyffordd Bryn Road gyda ffyrdd mynediad Ysgol Gampws Mynydd Isa, Bryn Y Baal
 - e. Mewn lleoliadau amrywiol bob ochr i Bryn Road, Mynydd Isa, yng nghyffiniau Ysgol Gampws Mynydd Isa, Bryn Y Baal

Ym mhob ystyr arall, bydd darpariaethau presennol 'Gorchymyn Cyngor Sir y Fflint (Gwaharddiad a Chyfyngiad Aros a Mannau Llwytho a Pharcio) (Gorfodi Sifil a Chyfuno) 2013' yn parhau mewn grym.

Gellir gweld copi o'r Hysbysiad, y Gorchymyn arfaethedig, y cynlluniau sy'n dangos y ffyrdd yr effeithir arnynt gan y cynnig, a datganiad o resymau'r Cyngor dros gynnig y Gorchymyn, yn ystod oriau agor arferol swyddfa Sir y Fflint yn Cysylltu, Llyfrgell yr Wyddgrug, Ffordd yr Iarll, Yr Wyddgrug, Sir y Fflint CH7 1AP. Bydd y dogfennau hefyd ar gael ar-lein ar ein gwefan www.sirfflint.gov.uk > Preswylwyr > Ffyrrdd, Strydoedd a Theithio > Gorchymyn Rheoleiddio Traffig neu fe allwch wneud cais am gopi o'r dogfennau drwy anfon e-bost i transportstrategyconsultation@flintshire.gov.uk neu drwy ffonio 01352 701234.

Dylid anfon gwrthwynebiadau i'r Gorchymyn arfaethedig, yn ogystal â'r sail dros wrthwynebu, yn ysgrifenedig at yr unigolyn neu e-bost i transportstrategyconsultation@flintshire.gov.uk erbyn dydd Gwener 19 Rhagfyr 2025 gan ddyfynnu cyfeirif SS/TRO/JB/72



Katie Wilby
Prif Swyddog (Gwasanaethau Stryd a Thrafnidiaeth),
Depo Alltami,
Ffordd yr Wyddgrug, Alltami,
yr Wyddgrug
CH7 6LG.
Dydd Tachwedd 28 2025.

GORCHYMYN CYNGOR SIR Y FFLINT
BRYN ROAD, LLEWELYN DRIVE, PARC ISSA, CANOL Y BRYN A
FFYRDD MYNEDIAD YSGOL GAMPWS MYNYDD ISA, BRYN Y
BAAL
(GWAHARDD A CHYFYNGU AR AROS
A LLWYTHO A MANNAU PARCIO)
(GORFODAETH SIFIL AC ATGYFNERTHU) (DIWYGIAD RHIF 72)
202-

Katie Wilby
Prif Swyddog (Gwasanaethau Stryd a Chludiant),
Cyngor Sir y Fflint
Depo Alltami,
Ffordd yr Wyddgrug,
Alltami,
Yr Wyddgrug.
CH7 6LG

GORCHYMYN CYNGOR SIR Y FFLINT
BRYN ROAD, LLEWELYN DRIVE, PARC ISSA, CANOL Y BRYN A FFYRDD MYNEDIAD
YSGOL GAMPWS MYNYDD ISA, BRYN Y BAAL
(GWAHARDD A CHYFYNGU AR AROS
A LLWYTHO A MANNAU PARCIO)
(GORFODAETH SIFIL AC ATGYFNERTHU) (DIWYGIAD RHIF 72) 202-

Mae Cyngor Sir y Fflint, wrth ddefnyddio'i bwerau dan adrannau 1 (1), 2 (1)(2), 4 (2)(3) a Rhan IV o Atodlen 9 Deddf Rheoleiddio Traffig Ffyrdd 1984 fel y'i diwygiwyd ("Deddf 1984"), Deddf Rheoli Traffig 2004 ("Deddf 2004") a phob pŵer arall sy'n galluogi ac ar ôl ymgynghori â Phrif Swyddog yr Heddlu ac yn unol â Rhan III Atodlen 9 Deddf 1984, yn gwneud y Gorchymyn canlynol:-

ADRAN 1 - RHAGARWEINIOL

Enwi a chychwyn

1. Daw'r Gorchymyn hwn i rym ar XX XXXX 202- a gellir cyfeirio ato fel Gorchymyn Sir y Fflint, BRYN ROAD, LLEWELYN DRIVE, PARC ISSA, CANOL Y BRYN A FFYRDD MYNEDIAD YSGOL GAMPWS MYNYDD ISA, BRYN Y BAAL (Gwaharddiad a Chyfyngiad ar Aros a Llwytho a Mannau Parcio) (Gorfodaeth Sifil ac Atgyfnerthu) (Diwygiad Rhif 72) 202-
2. Daw i rym o'r dyddiad a nodir yn Erthygl 1 uchod, mae Atodlen Map AO91 Diwygiad Taflen Rhif 2 yn disodli Atodlen Map AO91 Diwygiad Taflen Rhif 1 a'r holl Atodlenni Map eraill, ynghyd â'r Atodlenni Map a grybwyllwyd eisoes a chynlluniau y cyfeirir atynt yn yr Atodlenni i'r Gorchymyn hwn, yn cael eu hymgorffori yng Ngorchymyn Cyngor Sir y Fflint (Gwaharddiad a Chyfyngiad ar Aros a Llwytho a Mannau Parcio) (Gorfodaeth Sifil ac Atgyfnerthu) 2013.
3. Bydd Deddf Dehongli 1978 yn berthnasol ar gyfer dehongli'r Gorchymyn hwn fel y mae'n berthnasol i ddehongli Deddf Seneddol.
4. Yn y Gorchymyn hwn, oni nodir fel arall, mae unrhyw gyfeiriad at Erthygl neu Atodlen gyda rhif yn gyfeiriad at yr Erthygl neu'r Atodlen sy'n dwyn y rhif hwnnw ac mae unrhyw gyfeiriad at gynllun yn cyfeirio at gynllun wedi'i ymgorffori yn y gorchymyn hwn.

ATODLEN
Dim Aros ar Unrhyw Adeg
BRYN Y BAAL

Road Name	Map Schedule	Sheet Revision
Bryn Road	AP91	1
	AO91	2 (sy'n dirymu Diwygiad Taflen 1 o Orchymyn 2013)
Llewelyn Drive	AO91	2 (sy'n dirymu Diwygiad Taflen 1 o Orchymyn 2013)
Parc Issa	AP91	1
		1
Canol Y Bryn	AO91	2 (sy'n dirymu Diwygiad Taflen 1 o Orchymyn 2013)
Ffyrdd Mynediad Ysgol Gampws	AP91	1

Gosodwyd SÊL GYFFREDIN)

CYNGOR SIR Y FFLINT)

yn y fan hon)

ar y xx diwrnod hwn o xxxxxxxxxxxx 202x)

ym mhresenoldeb:-)

Y CADEIRYDD

PRIF SWYDDOG (LLYWODRAETHU)

RHEOLWR Y GWASANAETHAU CYFREITHIOL

UWCH GYFREITHIWR

**BRYN ROAD, LLEWELYN DRIVE, PARC ISSA, CANOL Y BRYN A FFYRDD
MYNEDIAD YSGOL GAMPWS MYNYDD ISA, BRYN Y BAAL
GWAHARDDIAD ARFAETHEDIG AR AROS AR UNRHYW ADEG**

Datganiad o Resymau dros Argymell Gwneud y Gorchymyn

Mae Cyngor Sir y Fflint yn bwriadu cyflwyno gwaharddiadau Dim Aros ar Unrhyw Adeg (llinellau melyn dwbl) ar y ffyrdd uchod.

Bwriad y cyfyngiadau Dim Aros ar Unrhyw Adeg yw mynd i'r afael â pharcio annetholus, cynnal gwelededd a sicrhau nad yw'r cyffyrdd yn cael eu rhwystro gan gerbydau sydd wedi parcio. Bydd yn gwella diogelwch holl ddefnyddwyr y ffordd drwy gael gwared ar gerbydau wedi'u parcio mewn lleoliadau allweddol a gwella llif y traffig o Ysgol gwmpas.

Mae parcio ar gyffyrdd, boed llinellau melyn yno neu beidio, yn drosedd ac mae'r cyfyngiadau hyn yn rhwystr gweledol i atgyfnerthu'r neges hon. Ar hyn o bryd, pe bai cerbydau'n parcio o fewn 10 metr i gyffordd, gall hynny gael ei ystyried yn drosedd ac felly byddai'n destun camau gorfodi gan Heddlu Gogledd Cymru. At hynny, mae Rheolau'r Ffordd Fawr yn nodi na ddylai cerbydau barcio ger neu ar gyffordd oherwydd gallant achosi rhwystr a pheryglu diogelwch defnyddwyr y ffordd.

Er lles diogelwch ar y ffordd, mae'r cynigion yn angenrheidiol i osgoi perygl i bobl neu draffig arall sy'n defnyddio'r ffordd, neu i atal perygl rhag digwydd.

Manylir ar y cynigion yn yr Hysbysiad Cyhoeddus ac yn y Gorchymyn arfaethedig

Dyddiedig 28 Tachwedd 2025.




Katie Wilby
Prif Swyddog (Gwasanaethau Stryd a Thrafnidiaeth),
Depo Alltami,
Ffordd yr Wyddgrug,
Alltami,
yr Wyddgrug
CH7 6LG.

AREA CODE:AO91
COD ARDAL:AO91




Sheet Revision No: 2
Rhif Adolgiad Y Ddalen: 2
Sheet active from: xx xxxx 202x
Dalen yn weithredol o: xx xxxx 202x

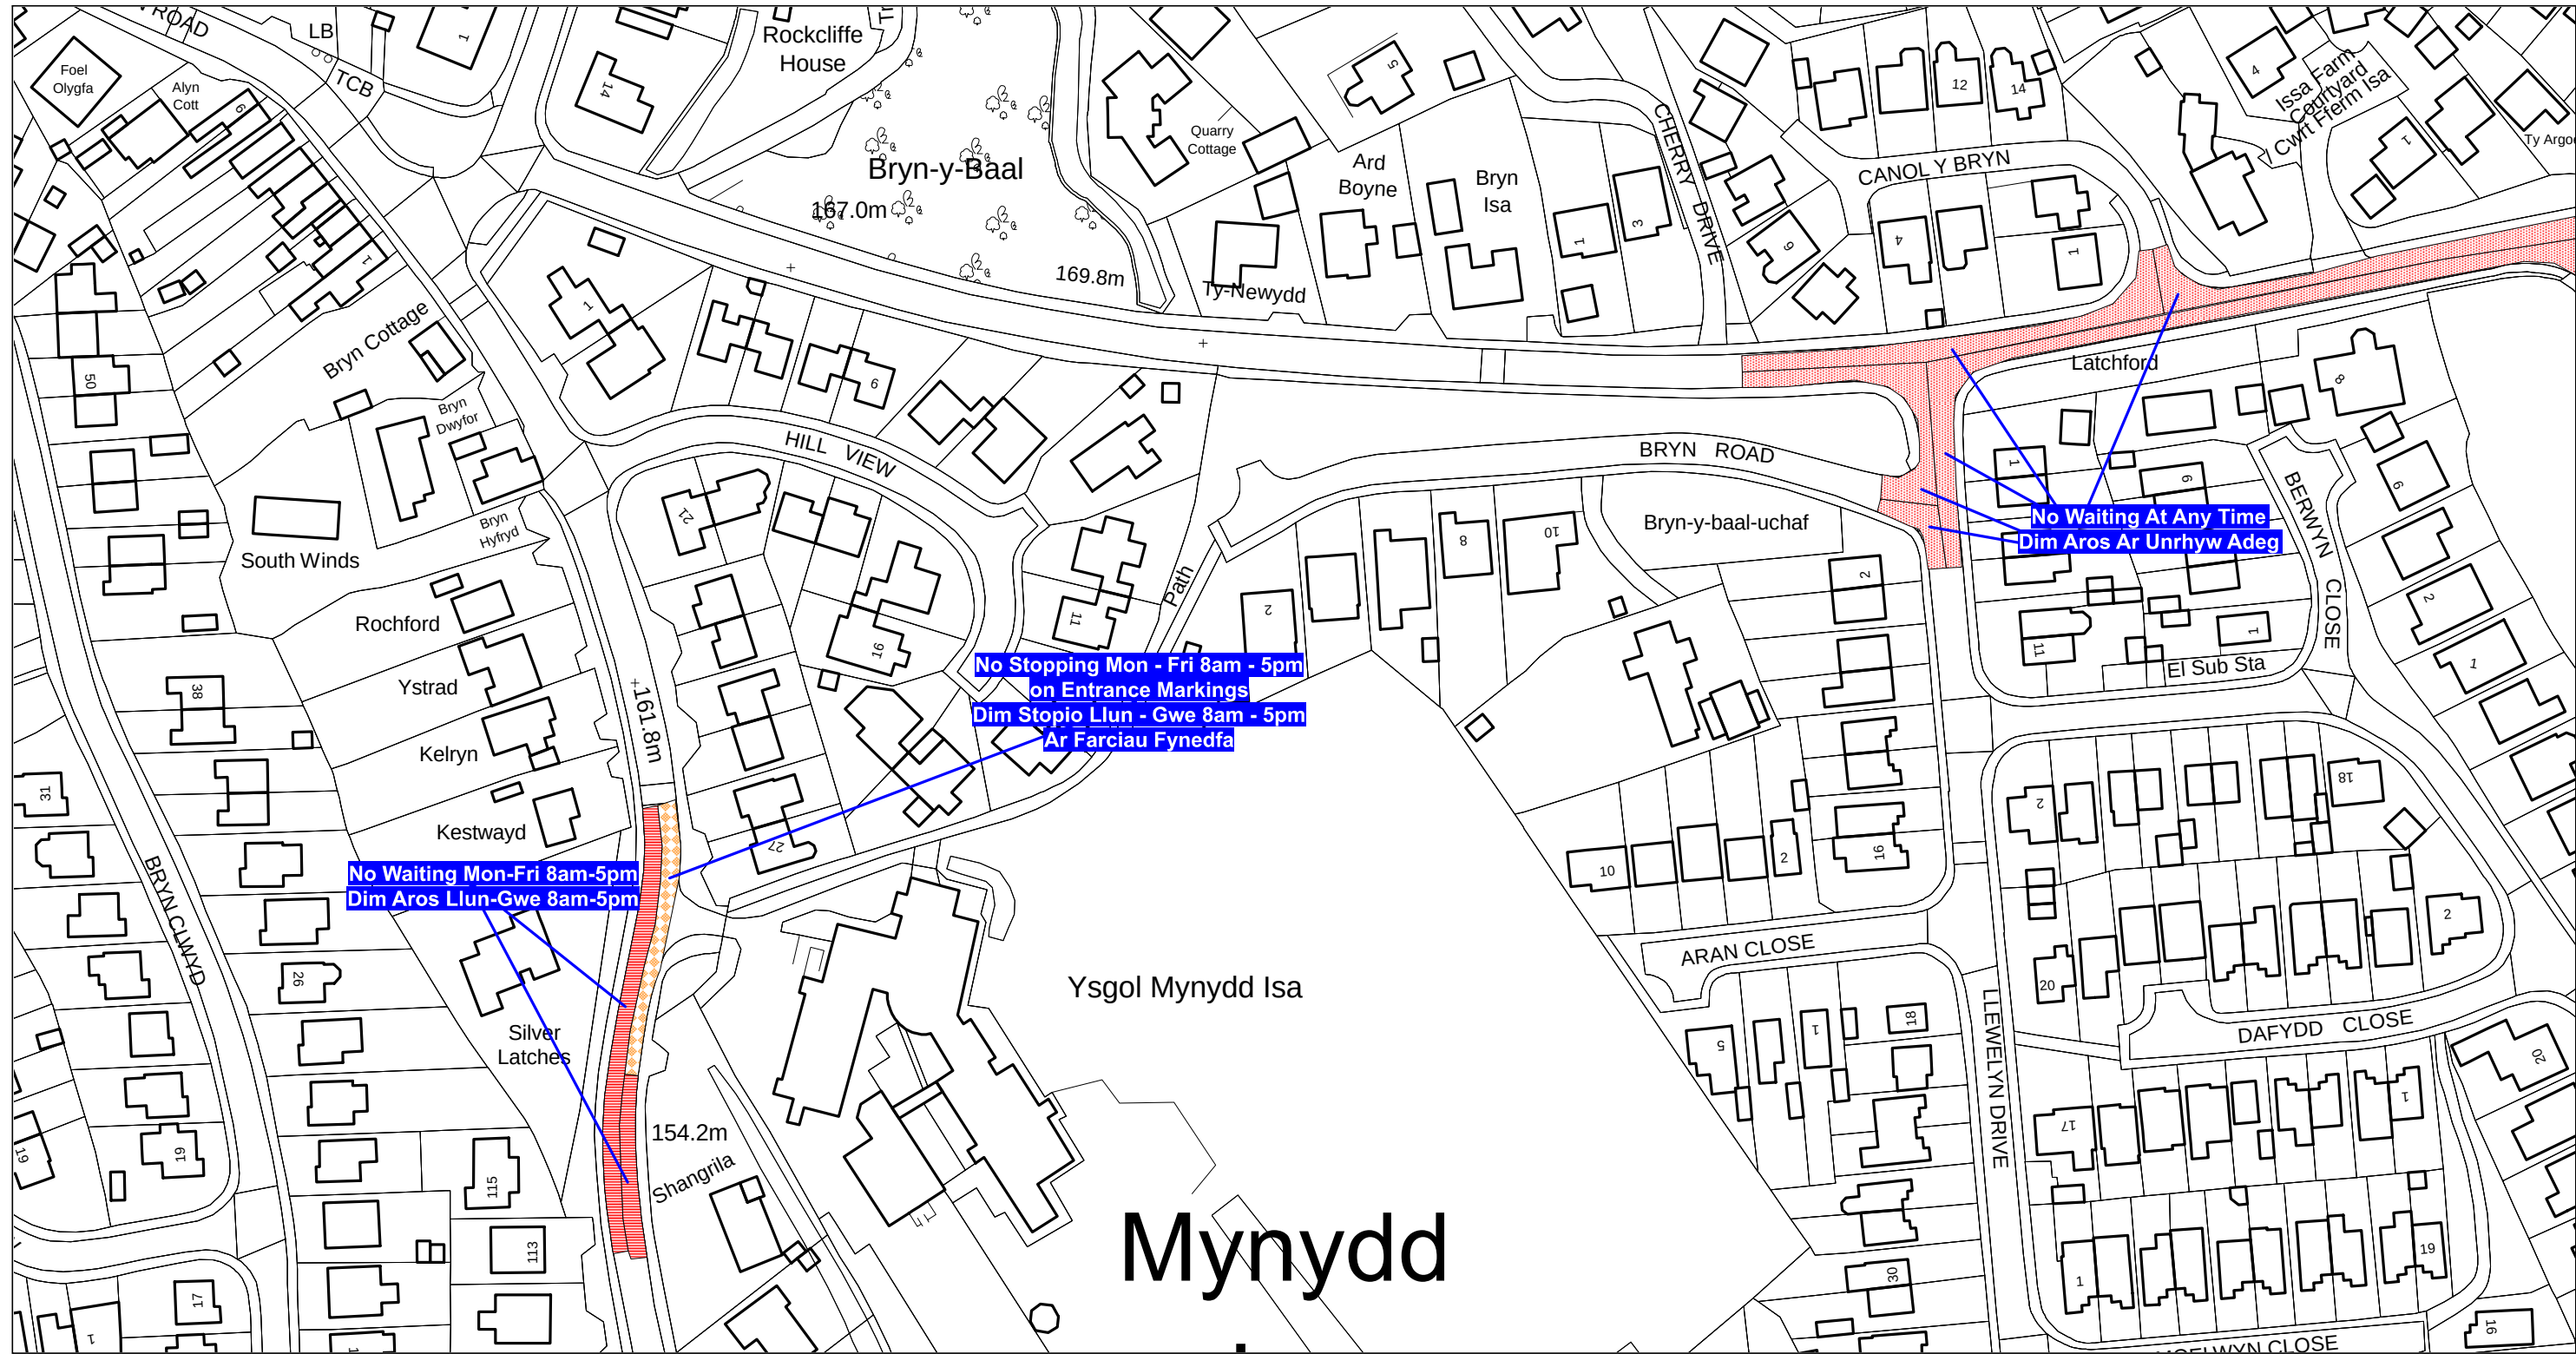

COD ARDAL:A091
AREA CODE:A091



Sheet Revision No: 1
Rhif Adolgiad Y Ddalen: 1
Sheet active from: 1 October 2013
Dalen yn weithredol o: 1 Hydref 2013

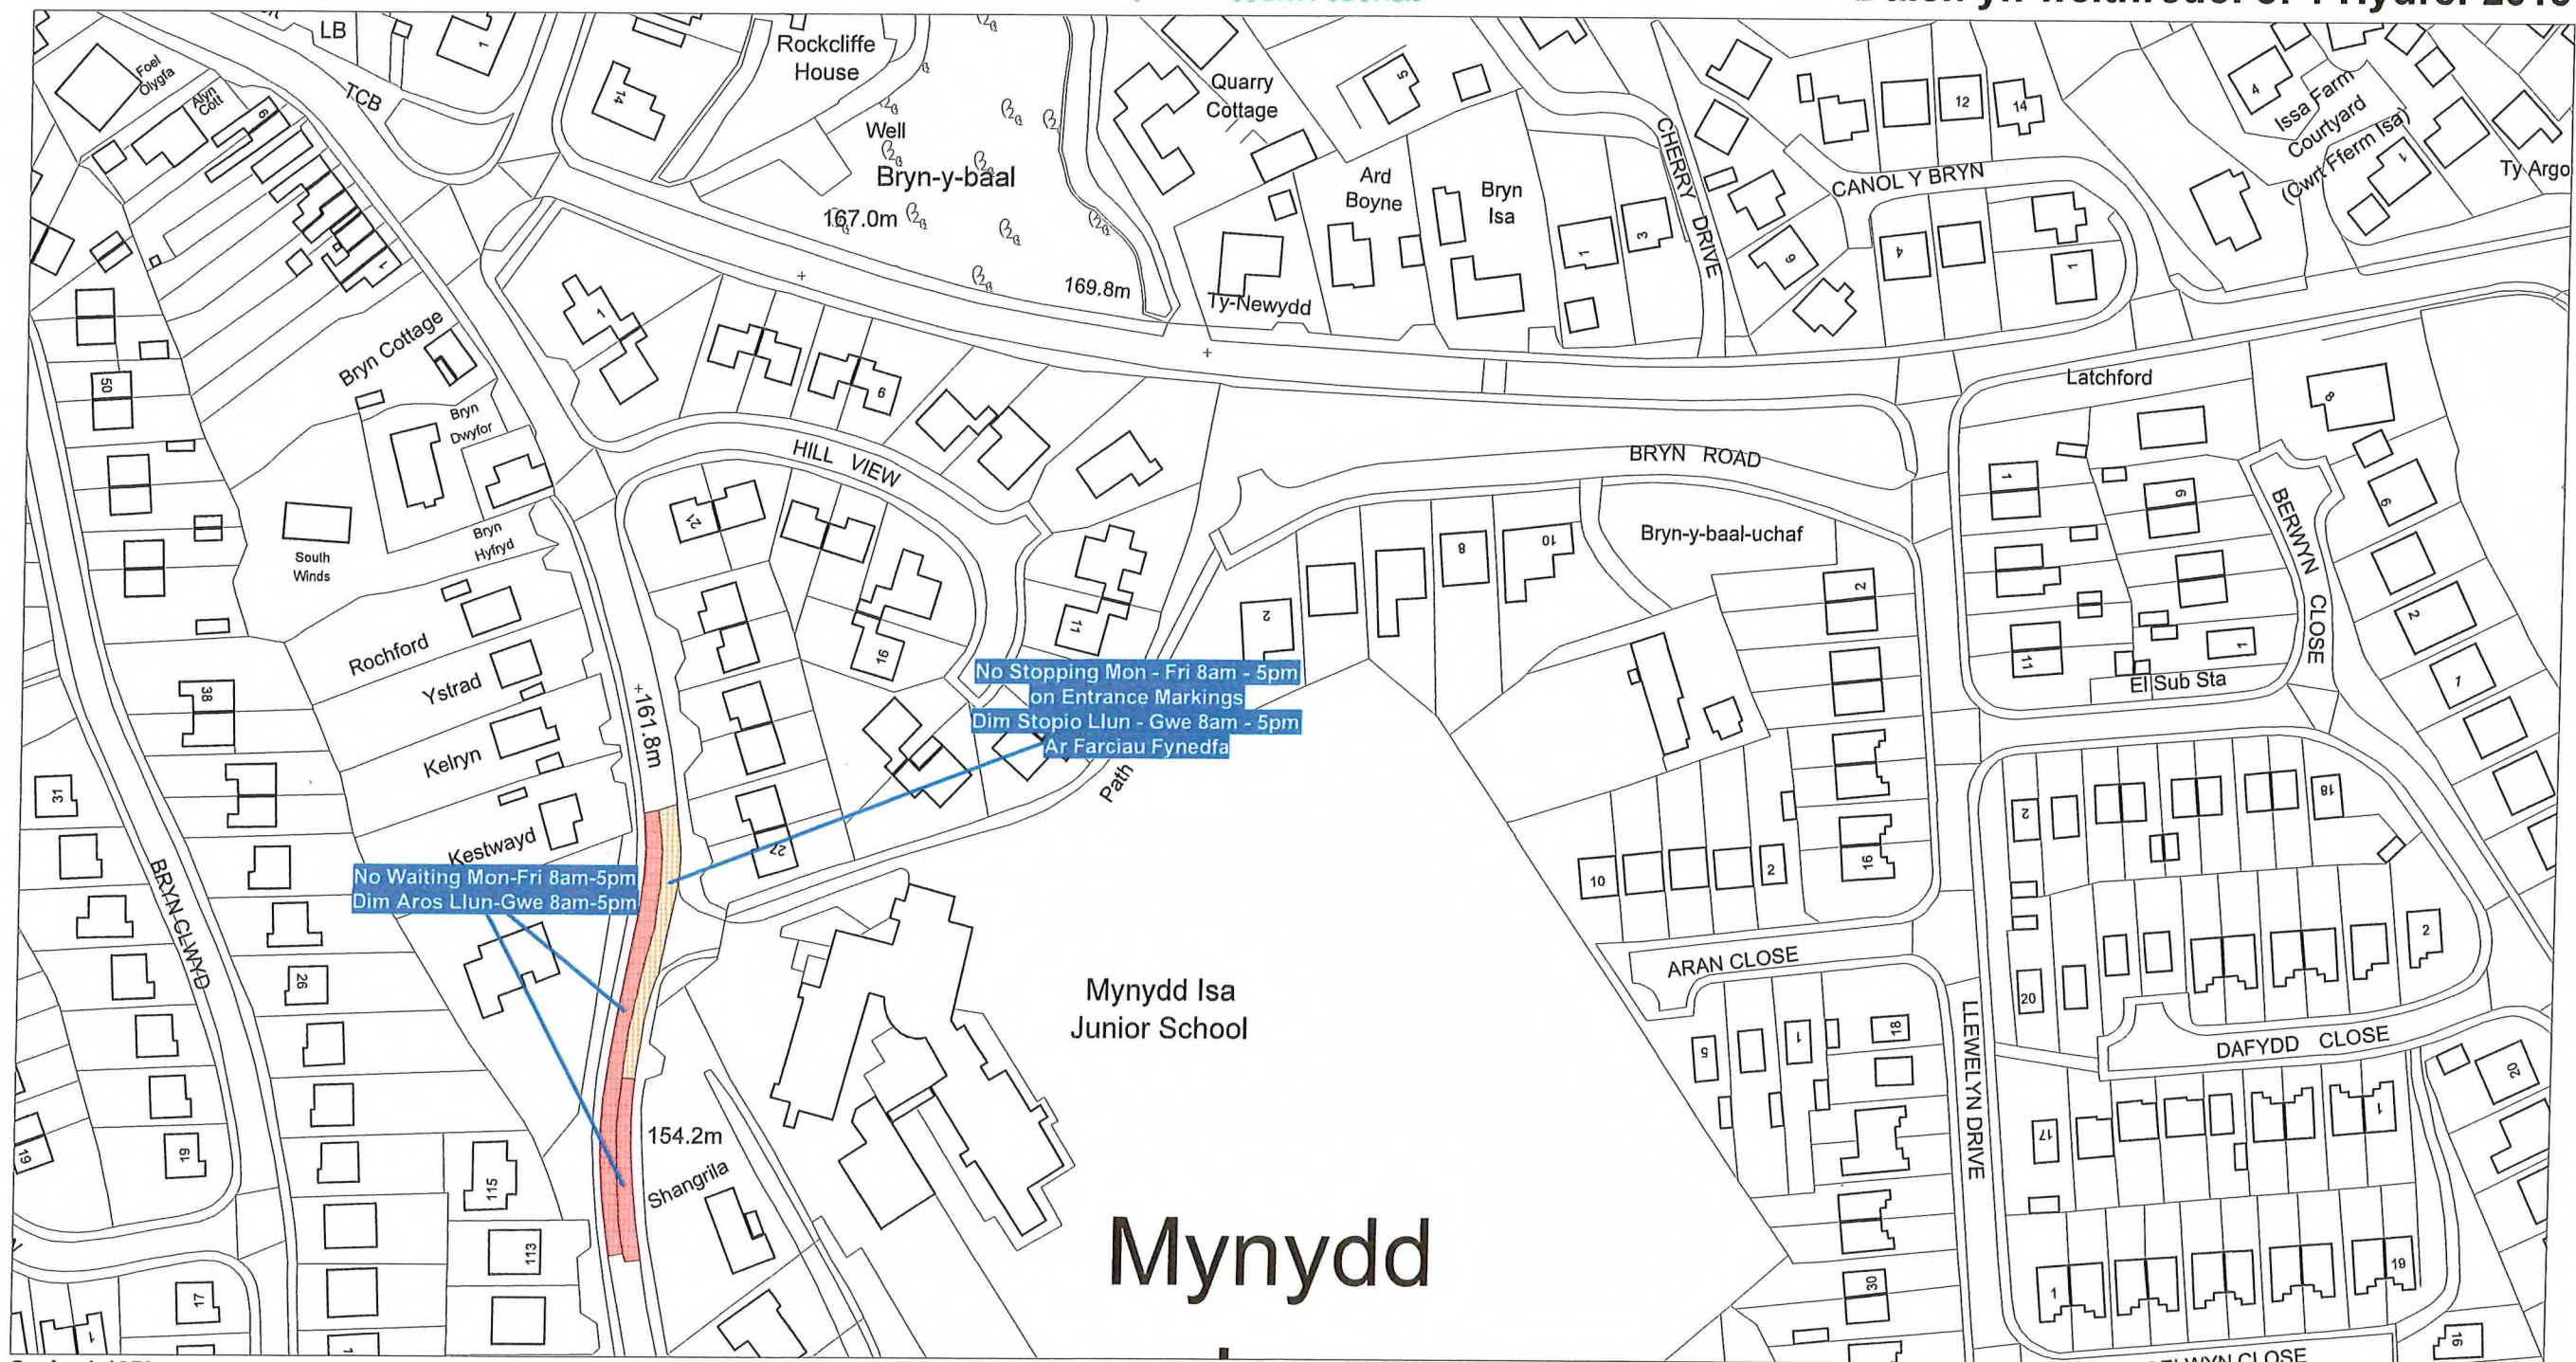

Scale: 1:1250
Graddfa: 1:1250

This map is reproduced from Ordnance Survey material with the permission of Ordnance Survey on behalf of the Controller of Her Majesty's Stationary Office © Crown Copyright. Unauthorised reproduction infringes Crown Copyright and may lead to prosecution or civil proceedings. Licence No. 100023386

Atgynhychir y map hwn o ddeunydd yr Ordnance Survey gyda chaniatad yr Ordnance Survey ar ran Rheolwr Llyfrfa Ei Mawrhydi © Hawlfraint y Goron. Mae atgynhychu heb ganiatad yn torri hawlfraint y Goron a gall hyn arwain at erlyniad neu achos sifil. Rhif trwydded 100023386

The Flintshire County Council
(Prohibition and Restriction of Waiting and Loading and Parking Places)
(Civil Enforcement and Consolidation) Order 2013

Gorchymyn Cyngor Sir Y Fflint
(Gwahardd a Chyfyngu Aros a Llwytho a Mannau Parcio)
(Gorfodi Sifil a Chyddyfnerthu) 2013


Flintshire County Council
Environment Directorate
County Hall
Mold
CH7 6NF


Cyngor Sir Y Fflint
Cyfarwyddiaeth yr Amgylchedd
Neuadd Y Sir
Yr Wyddgrug
CH7 6NF

AREA CODE:AP91
COD ARDAL:AP91



Sheet Revision No: 1
Rhif Adolgiad Y Ddalen: 1
Sheet active from: xx xxxx 202x
Dalen yn weithredol o: xx xxxx 202x

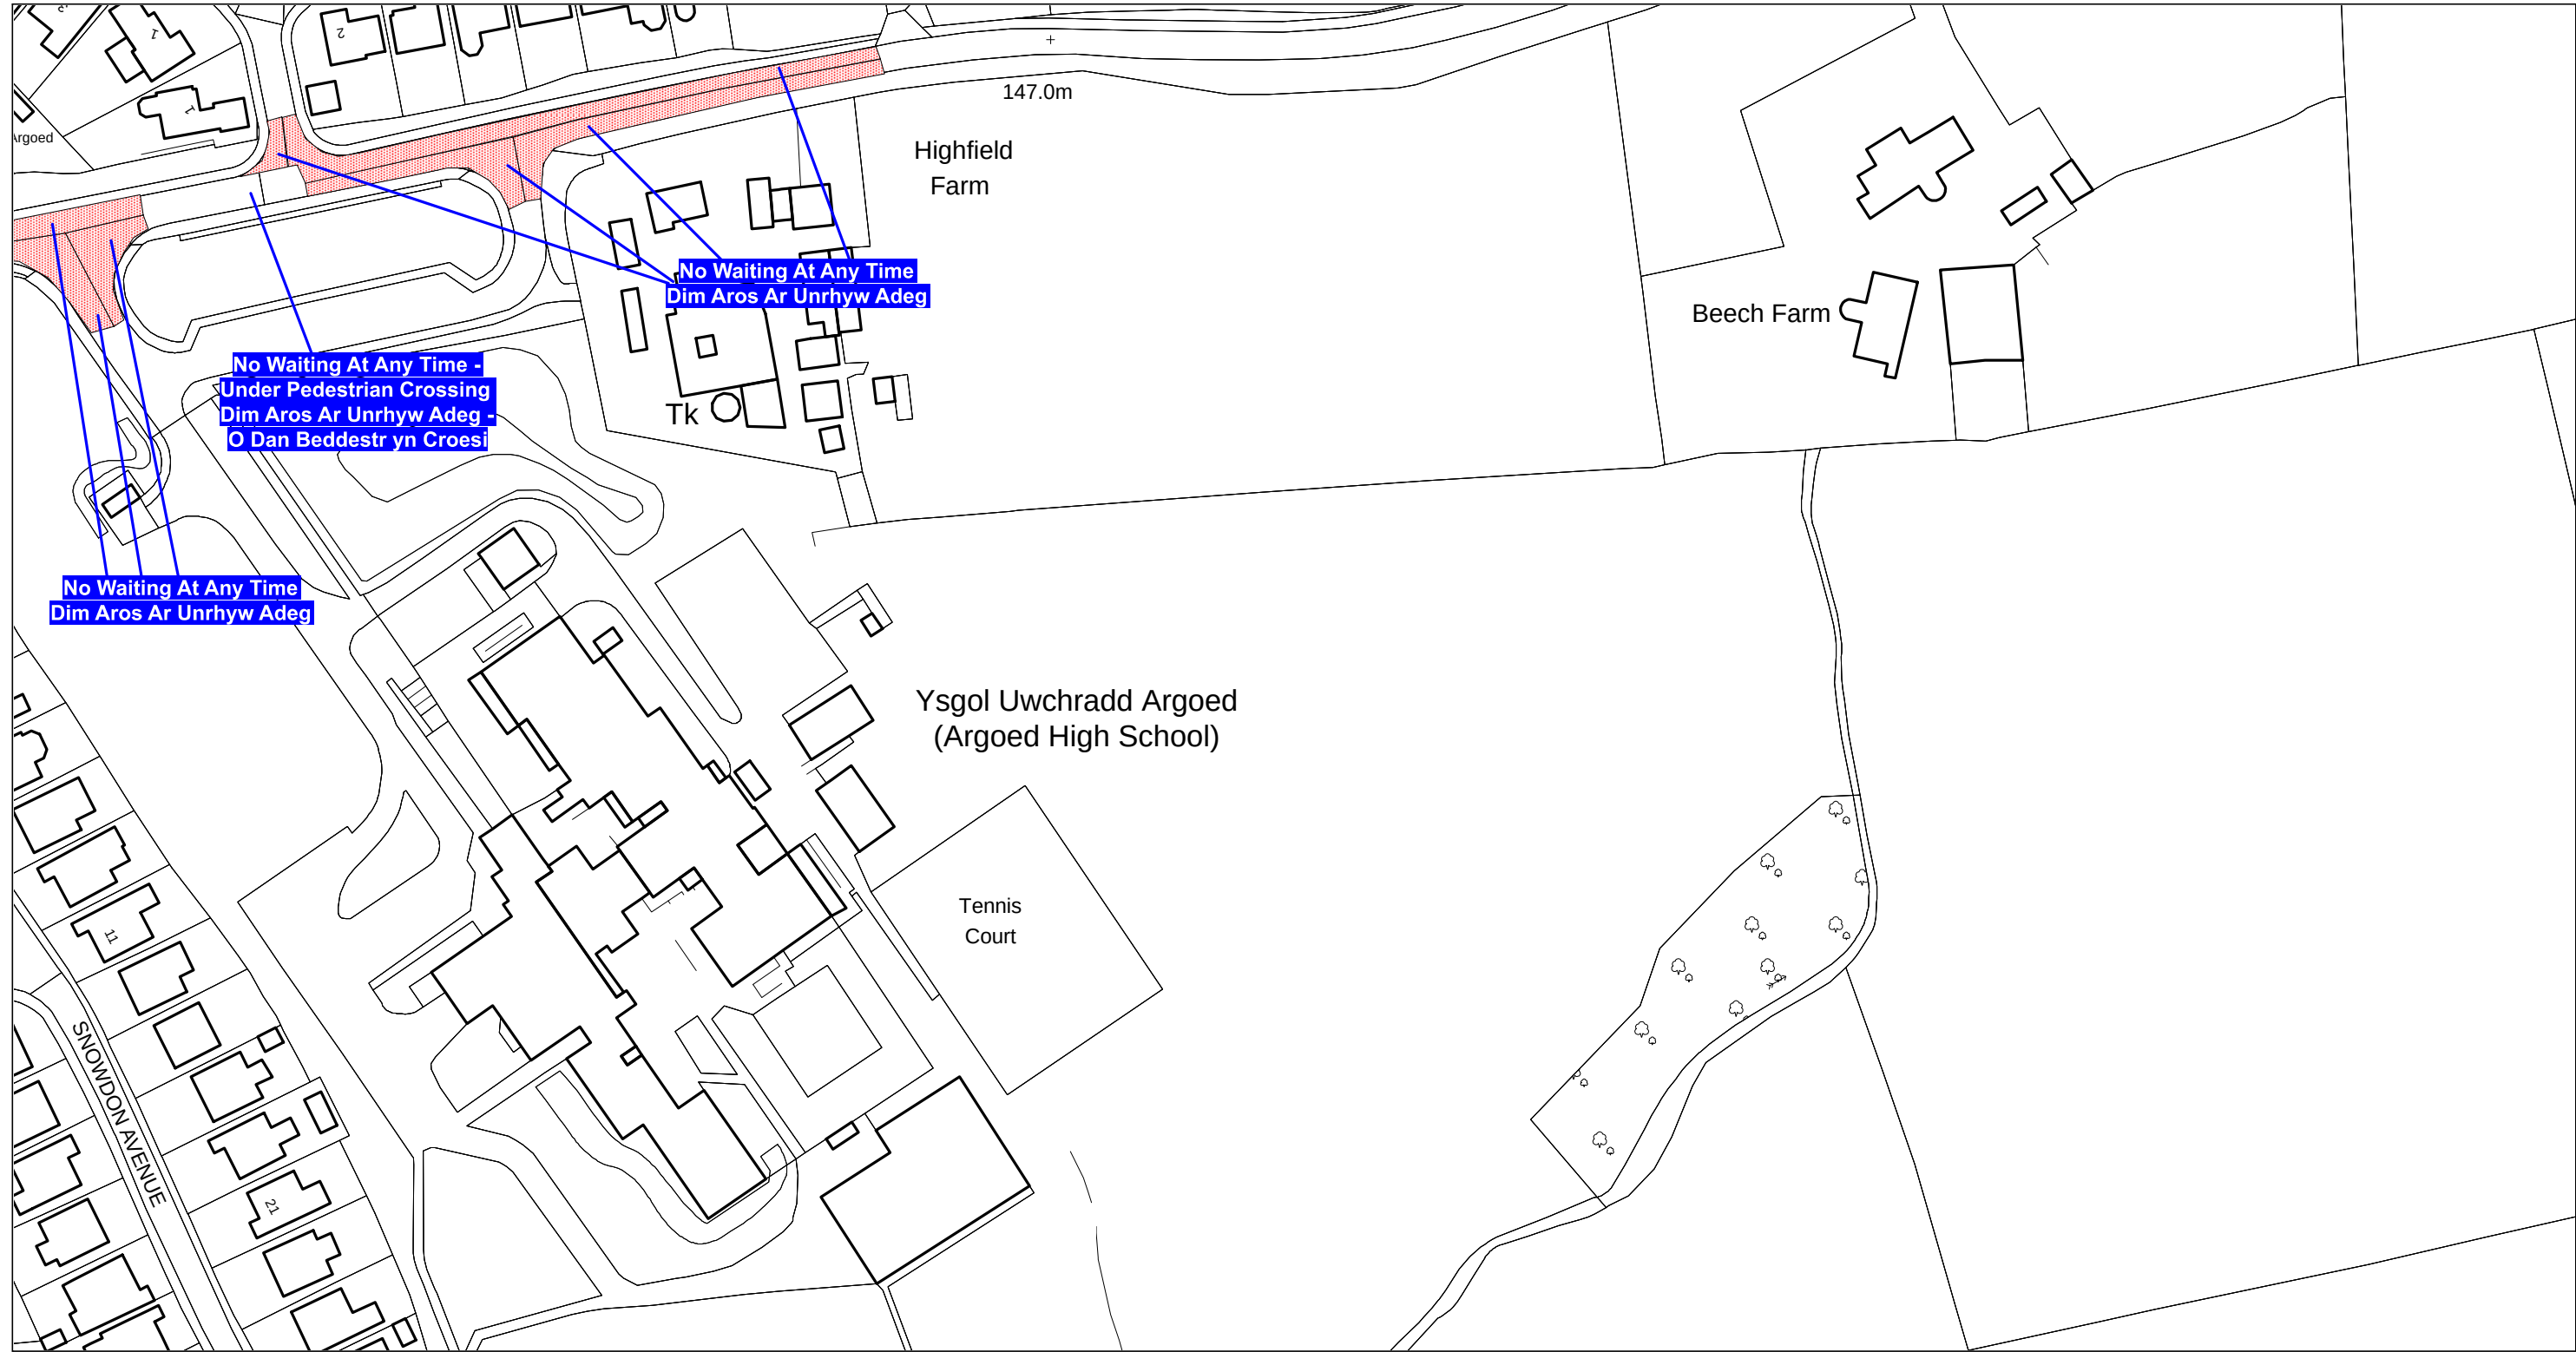

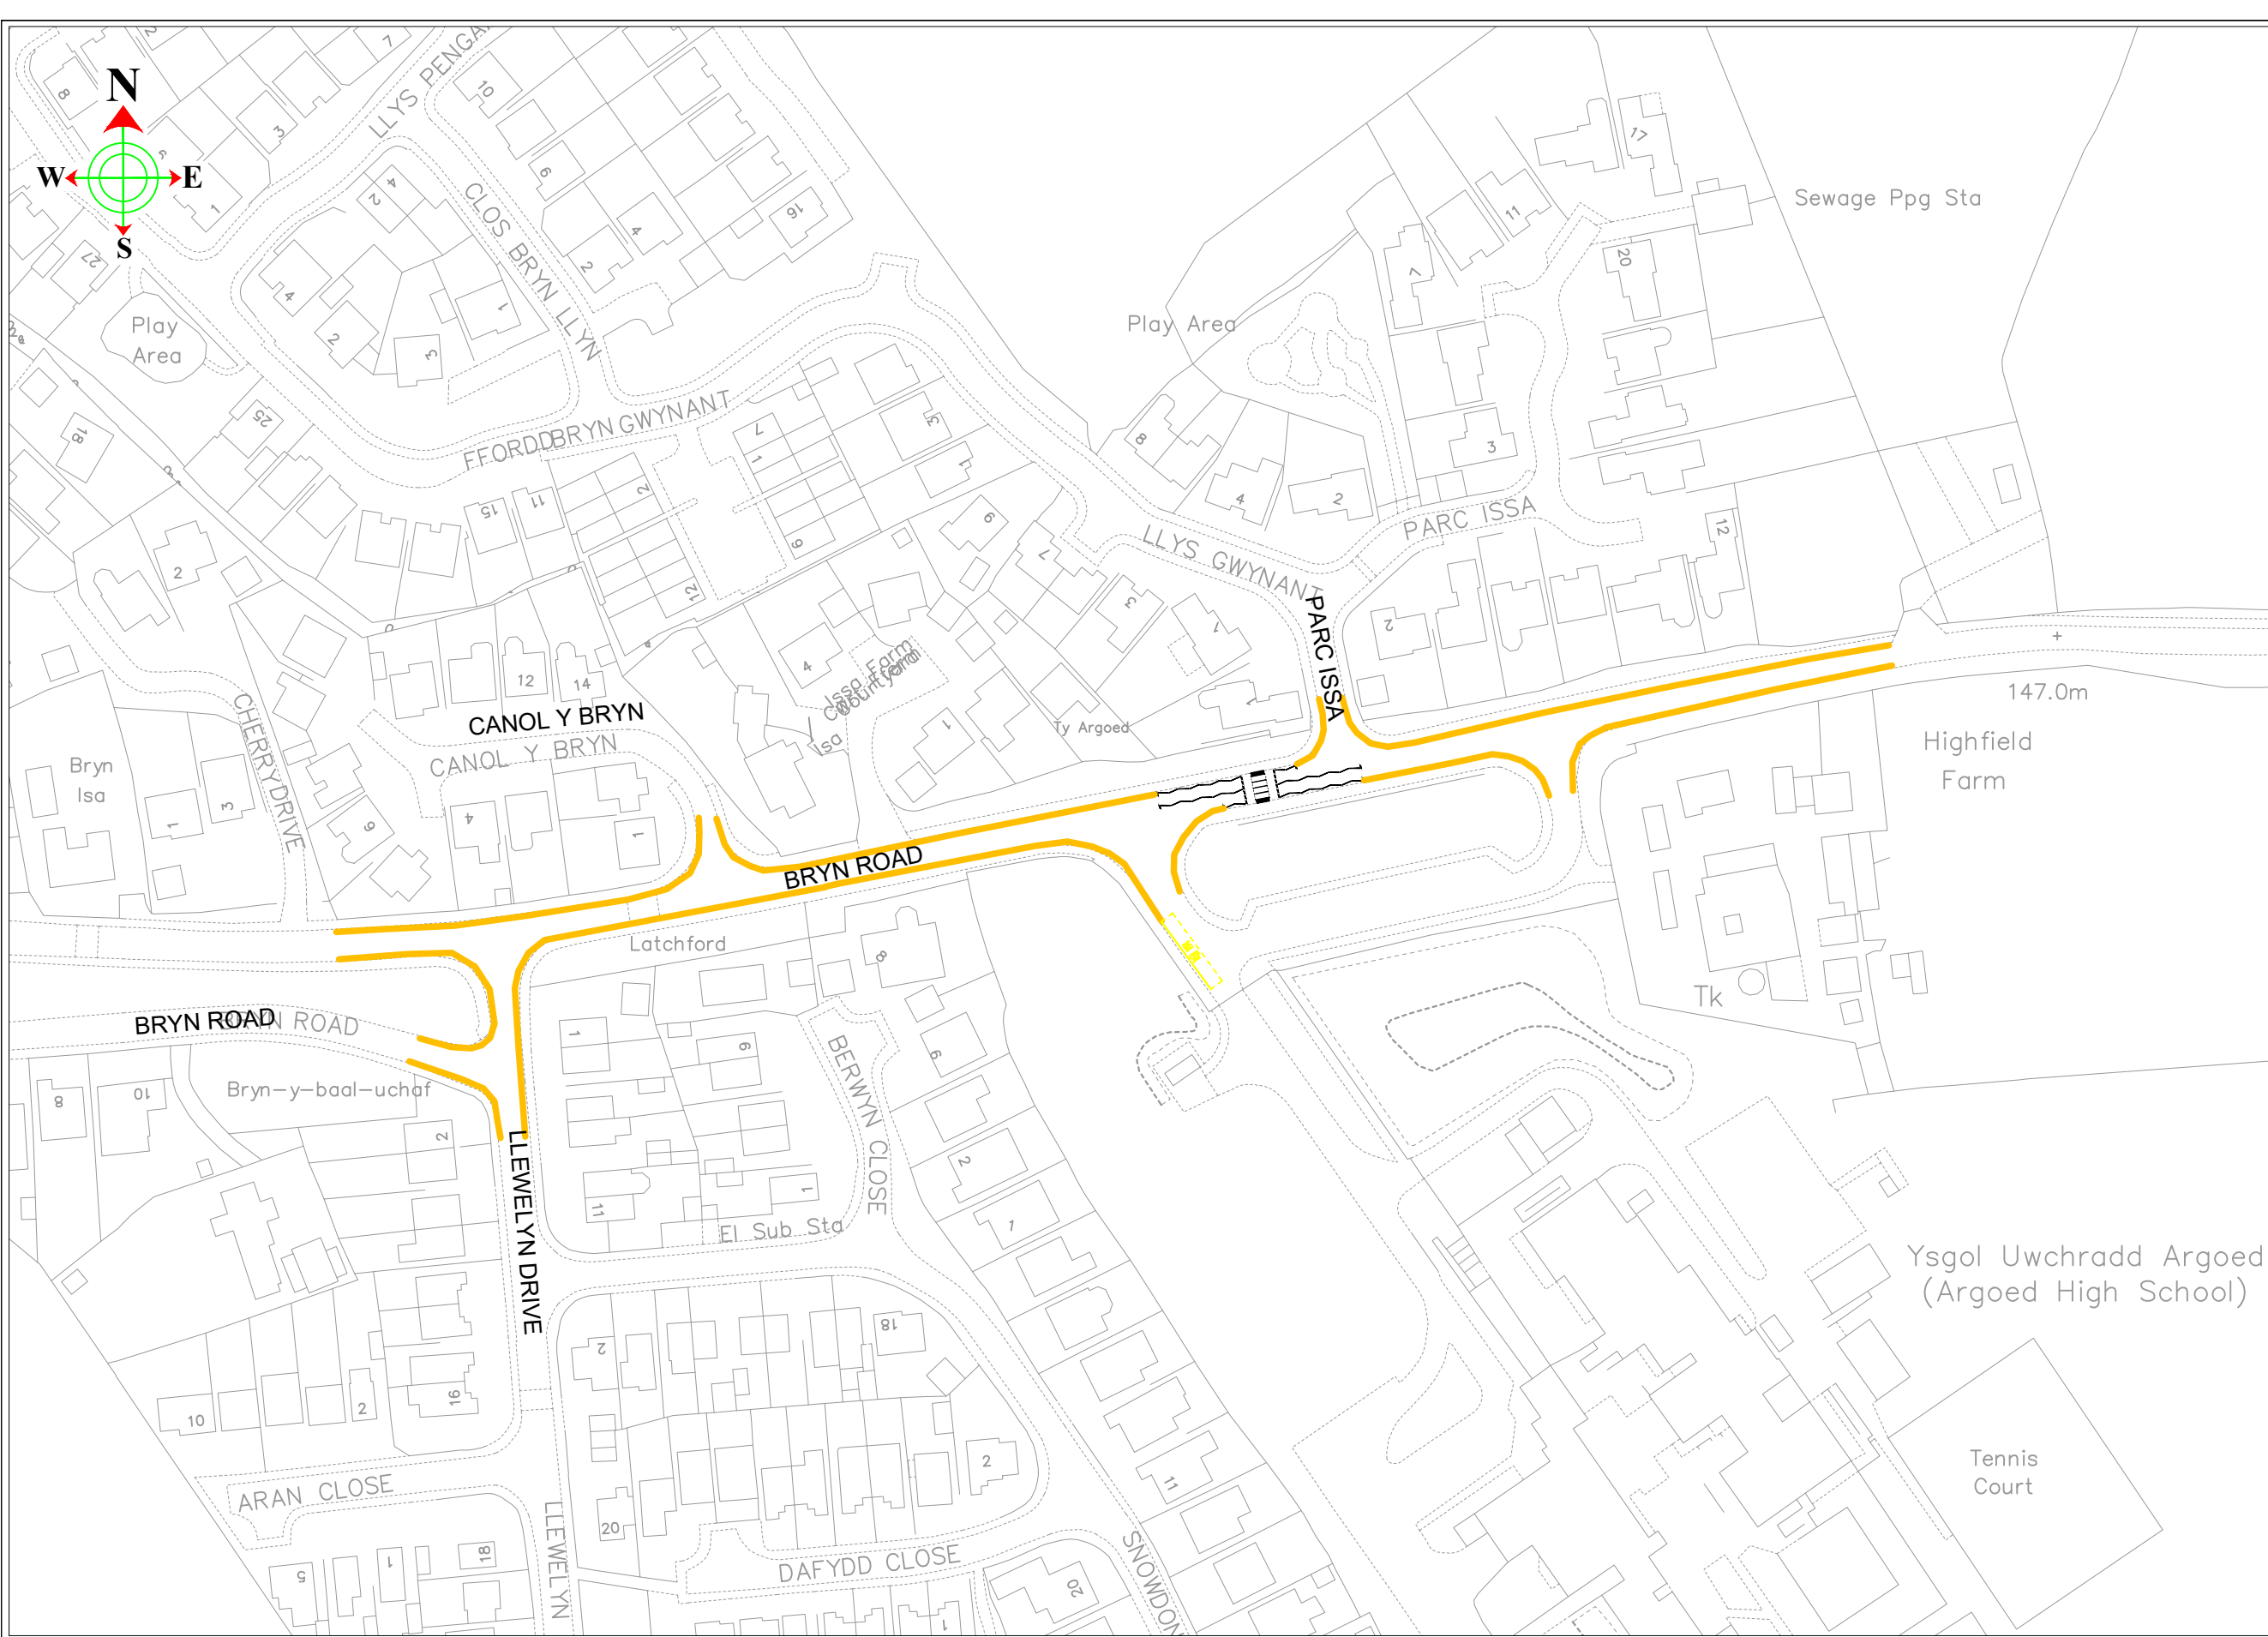

KEY

No Waiting at Any Time (Double Yellow Lines).

ALLWEDDOL

Dim Aros Ar Unrhyw Adeg



CYNGOR Sir y Fflint
Flintshire
COUNTY COUNCIL

Katie Wilby

Chief Officer (Streetscene and Transportation).
Prif Swyddog (Gwasanaethau Stryda Thafnidiaeth).

County Hall, Mold, CH7 6NF
Neuadd y Sir, Yr Wyddgrug. CH7 6NF

STREETSCENE

This map is reproduced from Ordnance Survey material with the permission of Ordnance Survey on behalf of the Controller of Her Majesty's Stationery Office.
© Crown Copyright. Unauthorised reproduction infringes Crown Copyright and may lead to prosecution or civil proceedings.
Licence number 100023386.Flintshire County Council, 2018.

DRAWN BY:
JB

CHECKED BY:
LS

SCALE:
NTS @ A3


NAT. GRID REF:
326250
364742

PRELIMINARY		APPROVAL		CONSTRUCTION	
AMENDMENTS:				DATE	

Bryn Road, Bryn y Baal
Super School
Waiting restrictions
Gwaharddiad i Aros

DRAWING NUMBER

SS/CR/25101C1

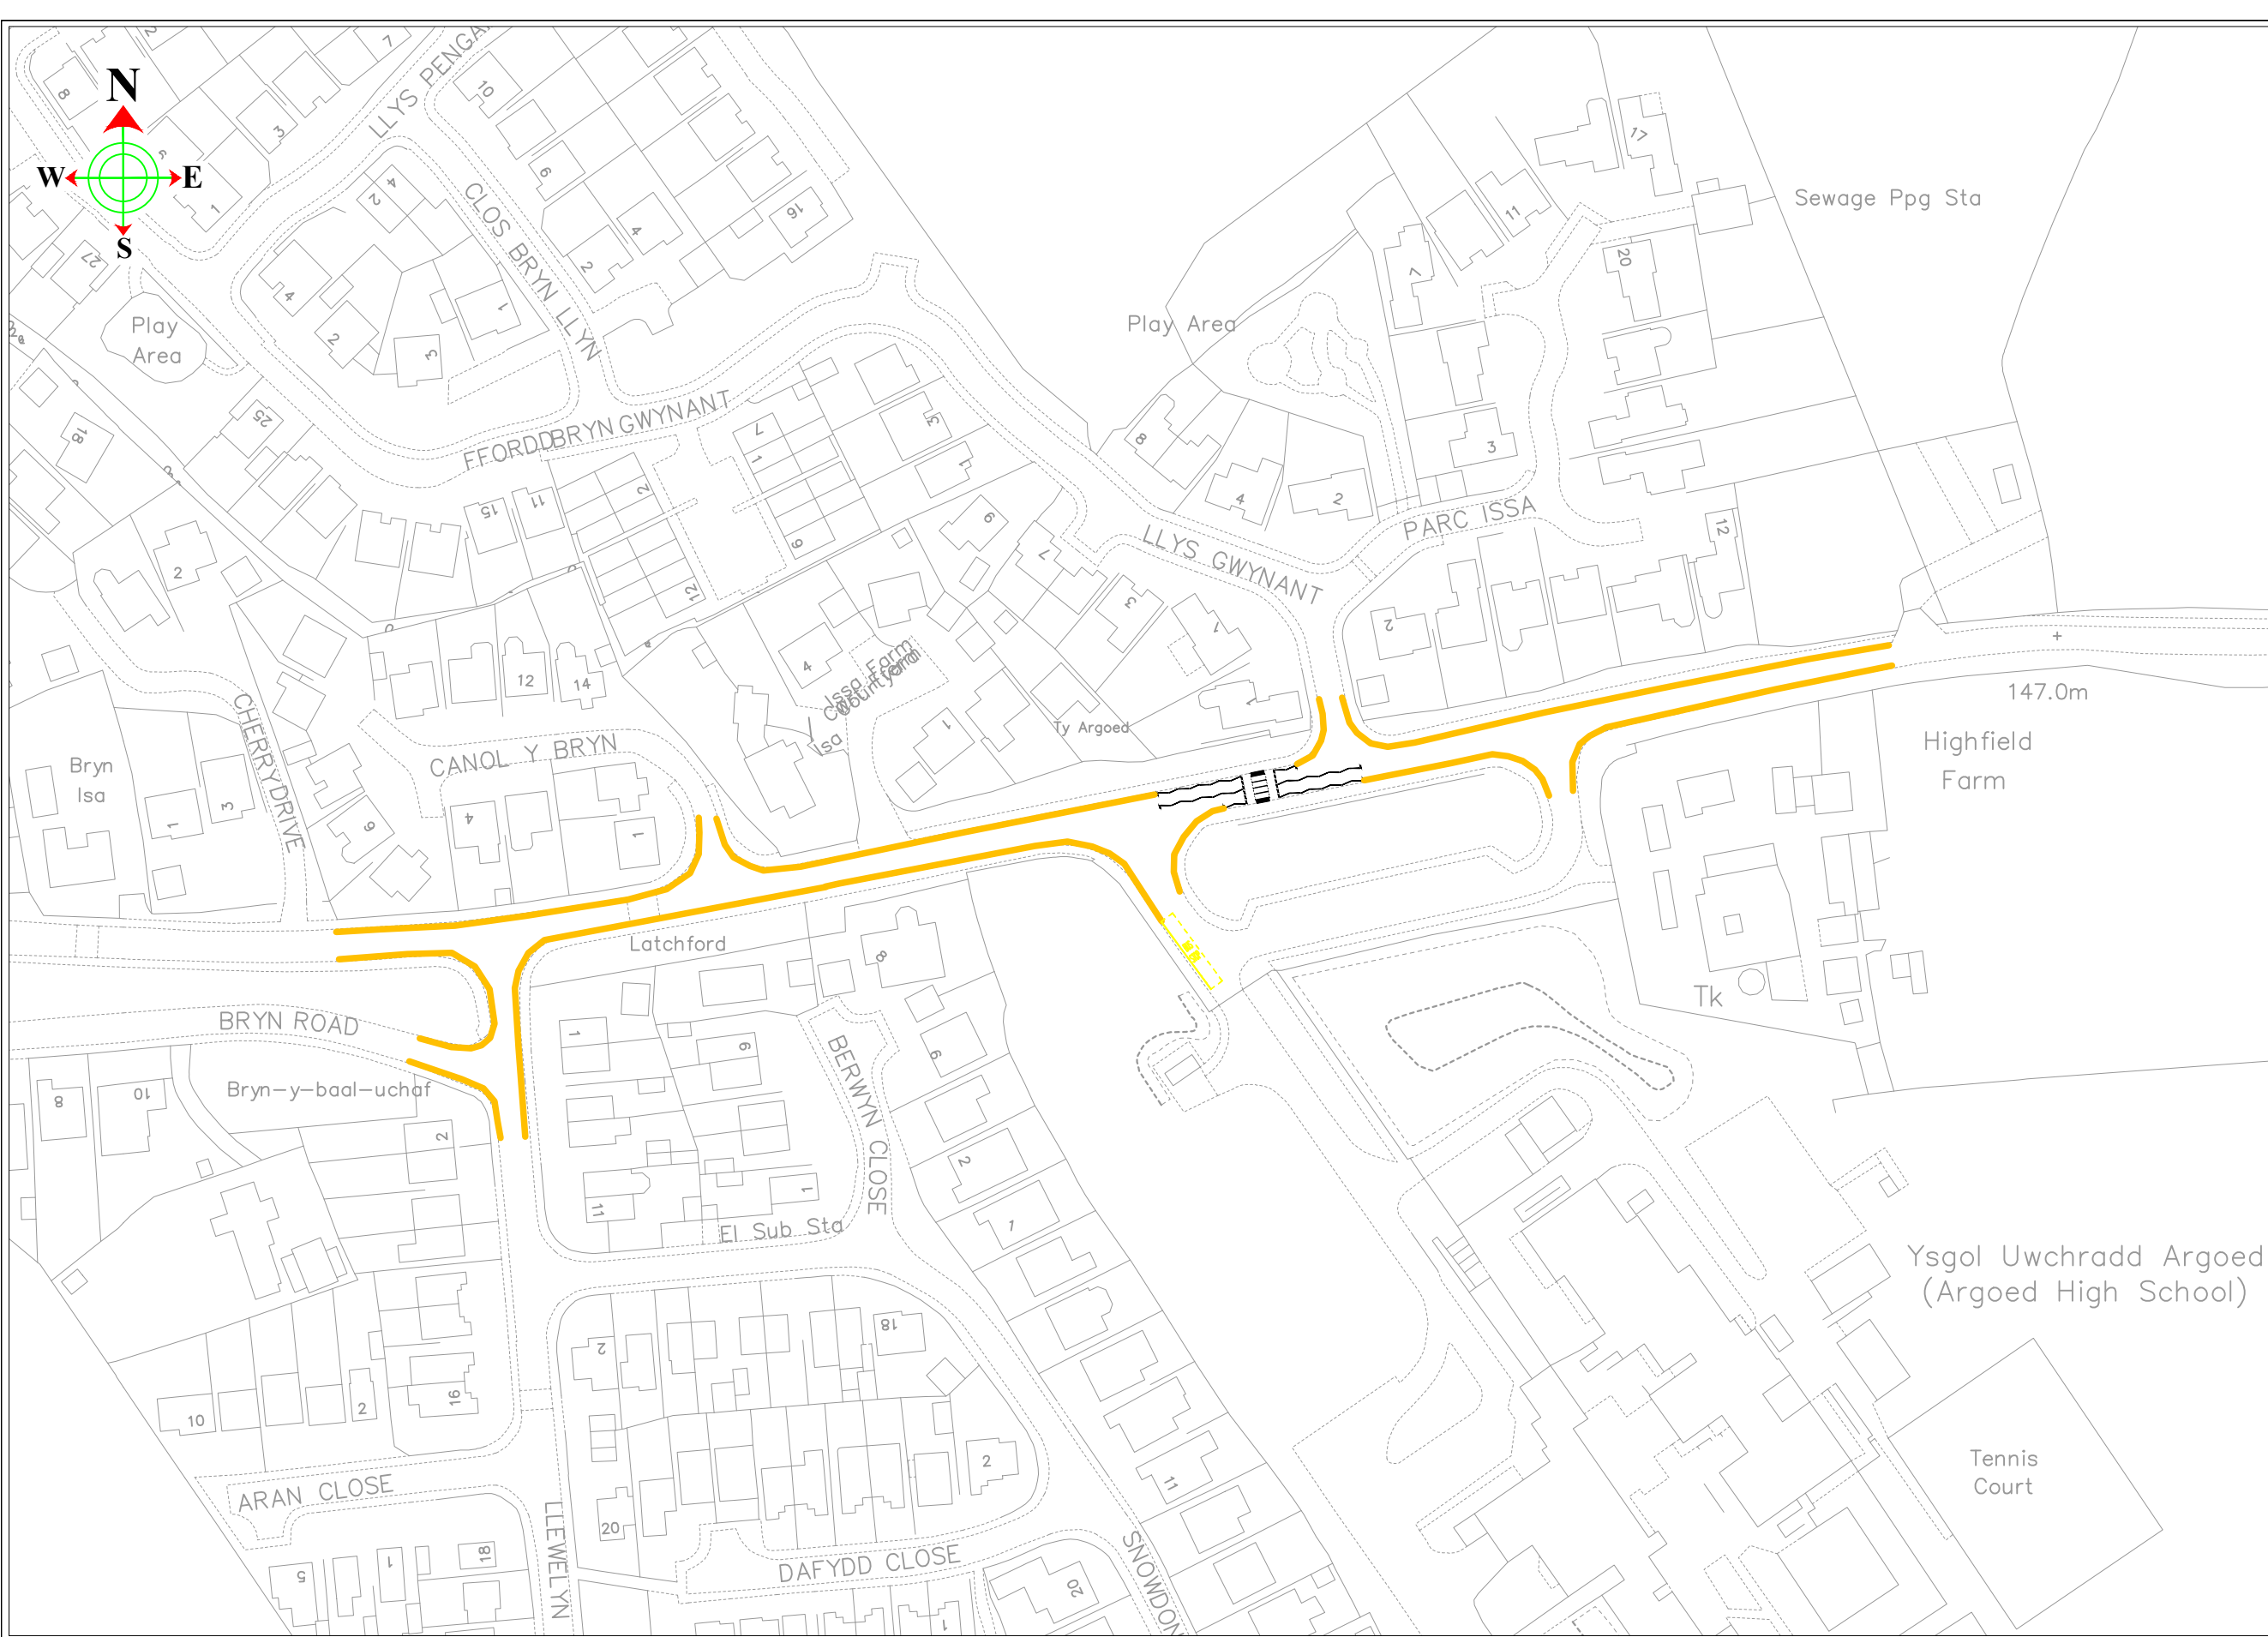

KEY

 No Waiting at Any Time (Double Yellow Lines).

ALLWEDDOL

 Dim Aros Ar Unrhyw Adeg



Katie Wilby
Chief Officer (Streetscene and Transportation).
Prif Swyddog (Gwasanaethau Stryda Thafnidiaeth).
County Hall, Mold, CH7 6NF
Neuadd y Sir, Yr Wyddgrug. CH7 6NF

STREETSCENE

This map is reproduced from Ordnance Survey material with the permission of Ordnance Survey on behalf of the Controller of Her Majesty's Stationery Office.
© Crown Copyright. Unauthorised reproduction infringes Crown Copyright and may lead to prosecution or civil proceedings.
Licence number 100023386.Flintshire County Council, 2018.

DRAWN BY:
JB

CHECKED BY:
LS

SCALE:
NTS @ A3

NAT. GRID REF:
326250
364742

PRELIMINARY

APPROVAL

CONSTRUCTION

AMENDMENTS:

DATE

Bryn Road, Bryn y Baal
Super School
Waiting restrictions
Gwaharddiad i Aros

DRAWING NUMBER

SS/CR/25

101

C1