

## Hysbysiad o Gynnig

### **B5129 CHESTER ROAD WEST, BROOK ROAD A VICTORIA ROAD SHOTTON CYNNIG I WAHARDD AROS AR UNRHYW ADEG, CYFYNGU AR AROS A LLWYTHO YN UNIG**

Mae Cyngor Sir y Fflint yn cynnig gwneud Gorchymyn drwy arfer ei bwerau dan Ddeddf Rheoleiddio Traffig Ffyrdd 1984, Deddf Rheoli Traffig 2004, Rhan IV o Atodlen 9, a'r holl bwerau galluogi eraill, gyda'r effaith o ddiwygio Gorchymyn Cyngor Sir y Fflint (Gwaharddiad a Chyfyngiad ar Aros a Llwytho a Mannau Parcio) (Gorfodaeth Sifil ac Atgyfnerthu) 2013, i:-

#### **1. Cyflwyno cyfyngiadau 'Dim Aros ar Unrhyw Adeg':-**

- a. Ar ochr ogledd-orllewinol Brook Road, Shotton.
- b. Ar ddwy ochr y B5129 Chester Road West, ger ei chyffordd â Brook Road.

#### **2. Dileu rhannau o linellau melyn dwbl a chyflwyno Cyfyngiad ar Aros am 30 munud, Dim dychwelyd o fewn 1 Awr rhwng 8am – 6pm a Llwytho yn Unig rhwng 6pm – 8am**

- a. Ar y B5129 Chester Road West
  - (i) Rhwng rhif 17 a 23
  - (ii) Rhwng rhif 30 a 40
  - (iii) Rhwng rhif 37 a 41
  - (iv) Rhwng rhif 65 a 73


#### **3. Llwytho gan Gerbydau Nwyddau yn unig**

- a. Ar ochr ddwyreiniol Victoria Road.

Ym mhob ystyr arall, bydd darpariaethau presennol 'Gorchymyn Cyngor Sir y Fflint (Gwaharddiad a Chyfyngiad ar Aros a Llwytho a Mannau Parcio) (Gorfodaeth Sifil ac Atgyfnerthu) 2013' yn parhau mewn grym.

Gellir gweld copi o'r Hysbysiad, y Gorchymyn arfaethedig, y cynlluniau sy'n dangos y ffyrdd yr effeithir arnynt gan y cynnig, a datganiad o resymau'r Cyngor dros gynnig y Gorchymyn, yn ystod oriau agor arferol swyddfa Sir y Fflint yn Cysylltu, Wepre Drive, Cei Connah CH5 4HA. Bydd y dogfennau hefyd ar gael ar-lein ar ein gwefan [www.siryfflint.gov.uk](http://www.siryfflint.gov.uk) > Preswylwyr > Ffyrdd, Strydoedd a Theithio > Gorchymynion Rheoleiddio Traffig neu fe allwch wneud cais am gopi o'r dogfennau drwy anfon e-bost at [transportstrategyconsultation@flintshire.gov.uk](mailto:transportstrategyconsultation@flintshire.gov.uk) neu drwy ffonio 01352 701234.

Dylid anfon gwrthwynebiadau i'r Gorchymyn arfaethedig, yn ogystal â'r sail dros wrthwynebu, yn ysgrifenedig at yr unigolyn isod yn y cyfeiriad isod erbyn dydd Gwener, 17 Ebrill 2026, neu drwy anfon e-bost at [transportstrategyconsultation@flintshire.gov.uk](mailto:transportstrategyconsultation@flintshire.gov.uk) gan ddyfynnu cyfeirnod SS/TRO/JB/75

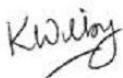

Katie Wilby,  
Prif Swyddog (Gwasanaethau Stryd a Thrafnidiaeth),  
Depo Alltami, Ffordd yr Wyddgrug,  
Alltami, Yr Wyddgrug,  
CH7 6LG.  
Dydd Gwener 27 Mawrth 2026.

---

**GORCHYMYN CYNGOR SIR Y FFLINT**  
**B5129 CHESTER ROAD WEST, BROOK ROAD A VICTORIA**  
**ROAD SHOTTON**  
**(GWAHARDD A CHYFYNGU AR AROS**  
**A LLWYTHO A MANNAU PARCIO)**  
**(GORFODAETH SIFIL AC ATGYFNERTHU) (DIWYGIAD RHIF 75)**  
**202-**

---

**Katie Wilby,**  
**Prif Swyddog (Gwasanaethau Stryd a**  
**Thrafnidiaeth),**  
**Depo Alltami,**  
**Ffordd Yr Wyddgrug Alltami,**  
**Yr Wyddgrug, CH7 6LG**

**GORCHYMYN CYNGOR SIR Y FFLINT**  
**B5129 CHESTER ROAD WEST, BROOK ROAD A VICTORIA ROAD SHOTTON**  
**(GWAHARDD A CHYFYNGU AR AROS A LLWYTHO A MANNAU PARCIO)**  
**(GORFODAETH SIFIL AC ATGYFNERTHU) (DIWYGIAD RHIF 75) 202-**

Mae Cyngor Sir y Fflint, wrth ddefnyddio'i bwerau dan adrannau 1 (1), 2 (1)(2), 4 (2)(3), 32 a Rhan IV o Atodlen 9 Deddf Rheoleiddio Traffig Ffyrdd 1984 fel y'i diwygiwyd ("Deddf 1984"), Deddf Rheoli Traffig 2004 ("Deddf 2004") a phob pŵer arall sy'n galluogi ac ar ôl ymgynghori â Phrif Swyddog yr Heddlu ac yn unol â Rhan III Atodlen 9 Deddf 1984, yn gwneud y Gorchymyn canlynol:-

**ADRAN 1 - RHAGARWEINIOL**

**Enwi a chychwyn**

1. Daw'r Gorchymyn hwn i rym ar XX XXXX 202- a gellir cyfeirio ato fel Gorchymyn Sir y Fflint, B5129 CHESTER ROAD WEST, BROOK ROAD A VICTORIA ROAD, SHOTTON (Gwaharddiad a Chyfyngiad ar Aros a Llwytho Mannau Parcio) (Gorfodaeth Sifil ac Atgyfnerthu) (Diwygiad Rhif 75) 202-
2. O'r dyddiad a nodir yn Erthygl 1 uchod ymlaen, bydd Atodlen Map AX73 Diwygiad Taflen Rhif 4, yn disodli Atodlen Map AX73 Diwygiad Taflen Rhif 3 a Atodlen Map AX74 a AY74 Diwygiad Taflen Rhif 2, yn disodli Atodlen Map AX7 a AY74 Diwygiad Taflen Rhif 3 yn y drefn honno, a'r holl atodlenni map eraill gyda'r atodlenni map a'r cynlluniau y cyfeiriwyd atynt yn Atodlen y Gorchymyn hwn yn cael eu hymgorffori yng Ngorchymyn Cyngor Sir y Fflint (Gwaharddiad a Chyfyngiad ar Aros a Llwytho a Mannau Parcio) (Gorfodaeth Sifil ac Atgyfnerthu) 2013.
3. Bydd Deddf Dehongli 1978 yn berthnasol ar gyfer dehongli'r Gorchymyn hwn fel y mae'n berthnasol i ddehongli Deddf Seneddol.
4. Yn y Gorchymyn hwn, oni nodir fel arall, mae unrhyw gyfeiriad at Erthygl neu Atodlen gyda rhif yn gyfeiriad at yr Erthygl neu'r Atodlen sy'n dwyn y rhif hwnnw ac mae unrhyw gyfeiriad at gynllun yn cyfeirio at gynllun wedi'i ymgorffori yn y gorchymyn hwn.

**ATODLEN 1**  
**Dim Aros ar Unrhyw Adeg**  
**Shotton**

| <b>Road Name</b>  | <b>Map Schedule</b> | <b>Sheet Revision</b>                             |
|-------------------|---------------------|---|
| Chester Road West | AX73                | 4 (sy'n dirymu Diwygiad Taflen 3 o Orchymyn 2013) |
|                   | AX74                | 3 (sy'n dirymu Diwygiad Taflen 2 o Orchymyn 2013) |
| Brook Road        | AX74                | 3 (sy'n dirymu Diwygiad Taflen 2 o Orchymyn 2013) |

**ATODLEN 2**  
**Aros Cyfyngedig 30 munud**  
**Dim dychwelyd am 1 awr**  
**8am i 6pm**  
**Shotton**

| <b>Road Name</b>        | <b>Map Schedule</b> | <b>Sheet Revision</b>                             |
|-------------------------|---------------------|---|
| B5129 Chester Road West | AX74                | 3 (sy'n dirymu Diwygiad Taflen 2 o Orchymyn 2013) |
|                         | AY74                | 3 (sy'n dirymu Diwygiad Taflen 2 o Orchymyn 2013) |

**ATODLEN 3**  
**Cyfyngiad ar Aros am 30 munud, Dim dychwelyd o fewn 1 Awr rhwng 8am – 6pm**  
**Shotton**

| <b>Road Name</b>        | <b>Map Schedule</b> | <b>Sheet Revision</b>                             |
|-------------------------|---------------------|---|
| B5129 Chester Road West | AX74                | 3 (sy'n dirymu Diwygiad Taflen 2 o Orchymyn 2013) |
|                         | AY74                | 3 (sy'n dirymu Diwygiad Taflen 2 o Orchymyn 2013) |

**ATODLEN 4**

**Llwytho yn Unig rhwng 6pm – 8am**

**Shotton**

| <b>Road Name</b> | <b>Map Schedule</b> | <b>Sheet Revision</b>                             |
|------------------|---------------------|---|
| Victoria Road    | AX74                | 3 (sy'n dirymu Diwygiad Taflen 2 o Orchymyn 2013) |

**Gosodwyd SÊL GYFFREDIN** )

**CYNGOR SIR Y FFLINT** )

yn y fan hon )

ar y xx diwrnod hwn o xxxxxxxxxxxx 202x )

ym mhresenoldeb:- )

**Y CADEIRYDD**

**PRIF SWYDDOG (LLYWODRAETHU)**

**RHEOLWR Y GWASANAETHAU CYFREITHIOL**

**UWCH GYFREITHIWR**

**B5129 CHESTER ROAD WEST, BROOK ROAD A VICTORIA ROAD SHOTTON**  
**CYNNIG I WAHARDD AROS AR UNRHYW ADEG, CYFYNGU AR AROS A**  
**LLWYTHO YN UNIG**

**Datganiad o resymau dros gynnis gwneud y Gorchymyn**

Mae'r cynnig i gyflwyno llinellau melyn dwbl ar rannau o Brook Road a'r B5129 er mwyn sicrhau bod un lôn o draffig yn parhau'n rhydd o rwystrau bob amser. Mae'r mesur hwn yn helpu i gynnal llif diogel ac effeithlon cerbydau, yn enwedig mewn ardaloedd lle mae lled y ffordd yn gyfyngedig neu lle mae gwelededd yn wael.

Yn ogystal â gwella diogelwch ar y ffordd, mae llinellau melyn dwbl yn helpu i atal parcio anghyfreithlon neu anniogel a all rwystro mynediad i gerbydau brys a cherbydau gwasanaeth. Maent hefyd yn gwella diogelwch cerddwyr drwy gadw llinellau golwg yn glir, ac yn gwella rheolaeth traffig gyffredinol drwy leihau tagfeydd a lleihau oedi. Drwy gadw'r gerbyttfordd yn rhydd o rwystrau, mae llinellau melyn dwbl yn cyfrannu at lif traffig mwy llyfn ac amgylchedd mwy rhagweladwy a diogel i bob defnyddiwr ffordd.

Ar hyn o bryd mae'r cilfannau parcio presennol ar Shotton High Street wedi'u gorchuddio gan linellau melyn dwbl, sy'n cyfyngu ar barcio ac yn lleihau'r cyfleoedd i ymwelwyr gael mynediad at siopau, gwasanaethau a busnesau lleol. Er mwyn cefnogi bywiogrwydd canol y dref, annog ymweliadau tymor byr, a gwneud y Stryd Fawr yn gyrchfan fwy croesawgar a hygyrch, cynigir cyflwyno cyfyngiad "30 munud, dim dychwelyd o fewn 1 awr – 8yb-6yh" o fewn y baeau parcio, a llwytho yn unig rhwng 6yh ac 8yb yn y lleoliad hwn. Bydd y baeau rheoledig hyn yn darparu parcio cyfleus a chlir i siopwyr, ymwelwyr a'r rhai sy'n cael mynediad at wasanaethau lleol, gan helpu i gynyddu nifer yr ymwelwyr a chefnogi'r economi leol. Mae'r cyfyngiad dychwelyd yn sicrhau trosiant rheolaidd o gerbydau, gan ganiatáu i ddefnyddwyr lluosog elwa o'r manau sydd ar gael drwy gydol y dydd, tra'n atal parcio hirdymor a allai leihau hygyrchedd. Drwy ddarparu parcio strwythuredig tymor byr, bydd y baeau hyn hefyd yn gwella hygyrchedd i bob defnyddiwr, ac yn helpu i greu strydlun mwy trefnus, deniadol a swyddogaethol sy'n cydbwysu anghenion cerddwyr, gyrwyr a'r gymuned leol.

Mae cyflwyno bae llwytho nwyddau yn unig ar hyd rhan o Victoria Road yn darparu ardal benodol i gerbydau dosbarthu stopio, gan atal iddynt rwystro'r gerbyttfordd a helpu i gynnal llif traffig mwy llyfn.

Mae'r Cyngor Sir yn parhau i gyflawni ei gyfrifoldeb i ystyried darpariaeth symudiad cyfleus a diogel cerbydau modur a thraffig arall, ac mae'r mesurau arfaethedig yn anelu at sicrhau bod perygl yn cael ei leihau i ddefnyddwyr ffordd agored i niwed yn ogystal ag i wella amwynderau'r ardal.

**Mae'r cynigion yn cael eu manylu yn y Hysbysiad Cyhoeddus a'r Gorchymyn arfaethedig.**




---

Katie Wilby,  
Chief Officer (Streetscene and Transportation), Alltami Depot, Mold Road, Alltami, Mold. CH7 6LG.  
Dydd Gwener 27 Mawrth 2026.

AREA CODE:AX73  
COD ARDAL:AX73



Sheet Revision No: 4  
Rhif Adolgiad Y Ddalen: 4  
Sheet active from: XX XXXX 202X  
Dalen yn weithredol o: XX XXXXX 202X

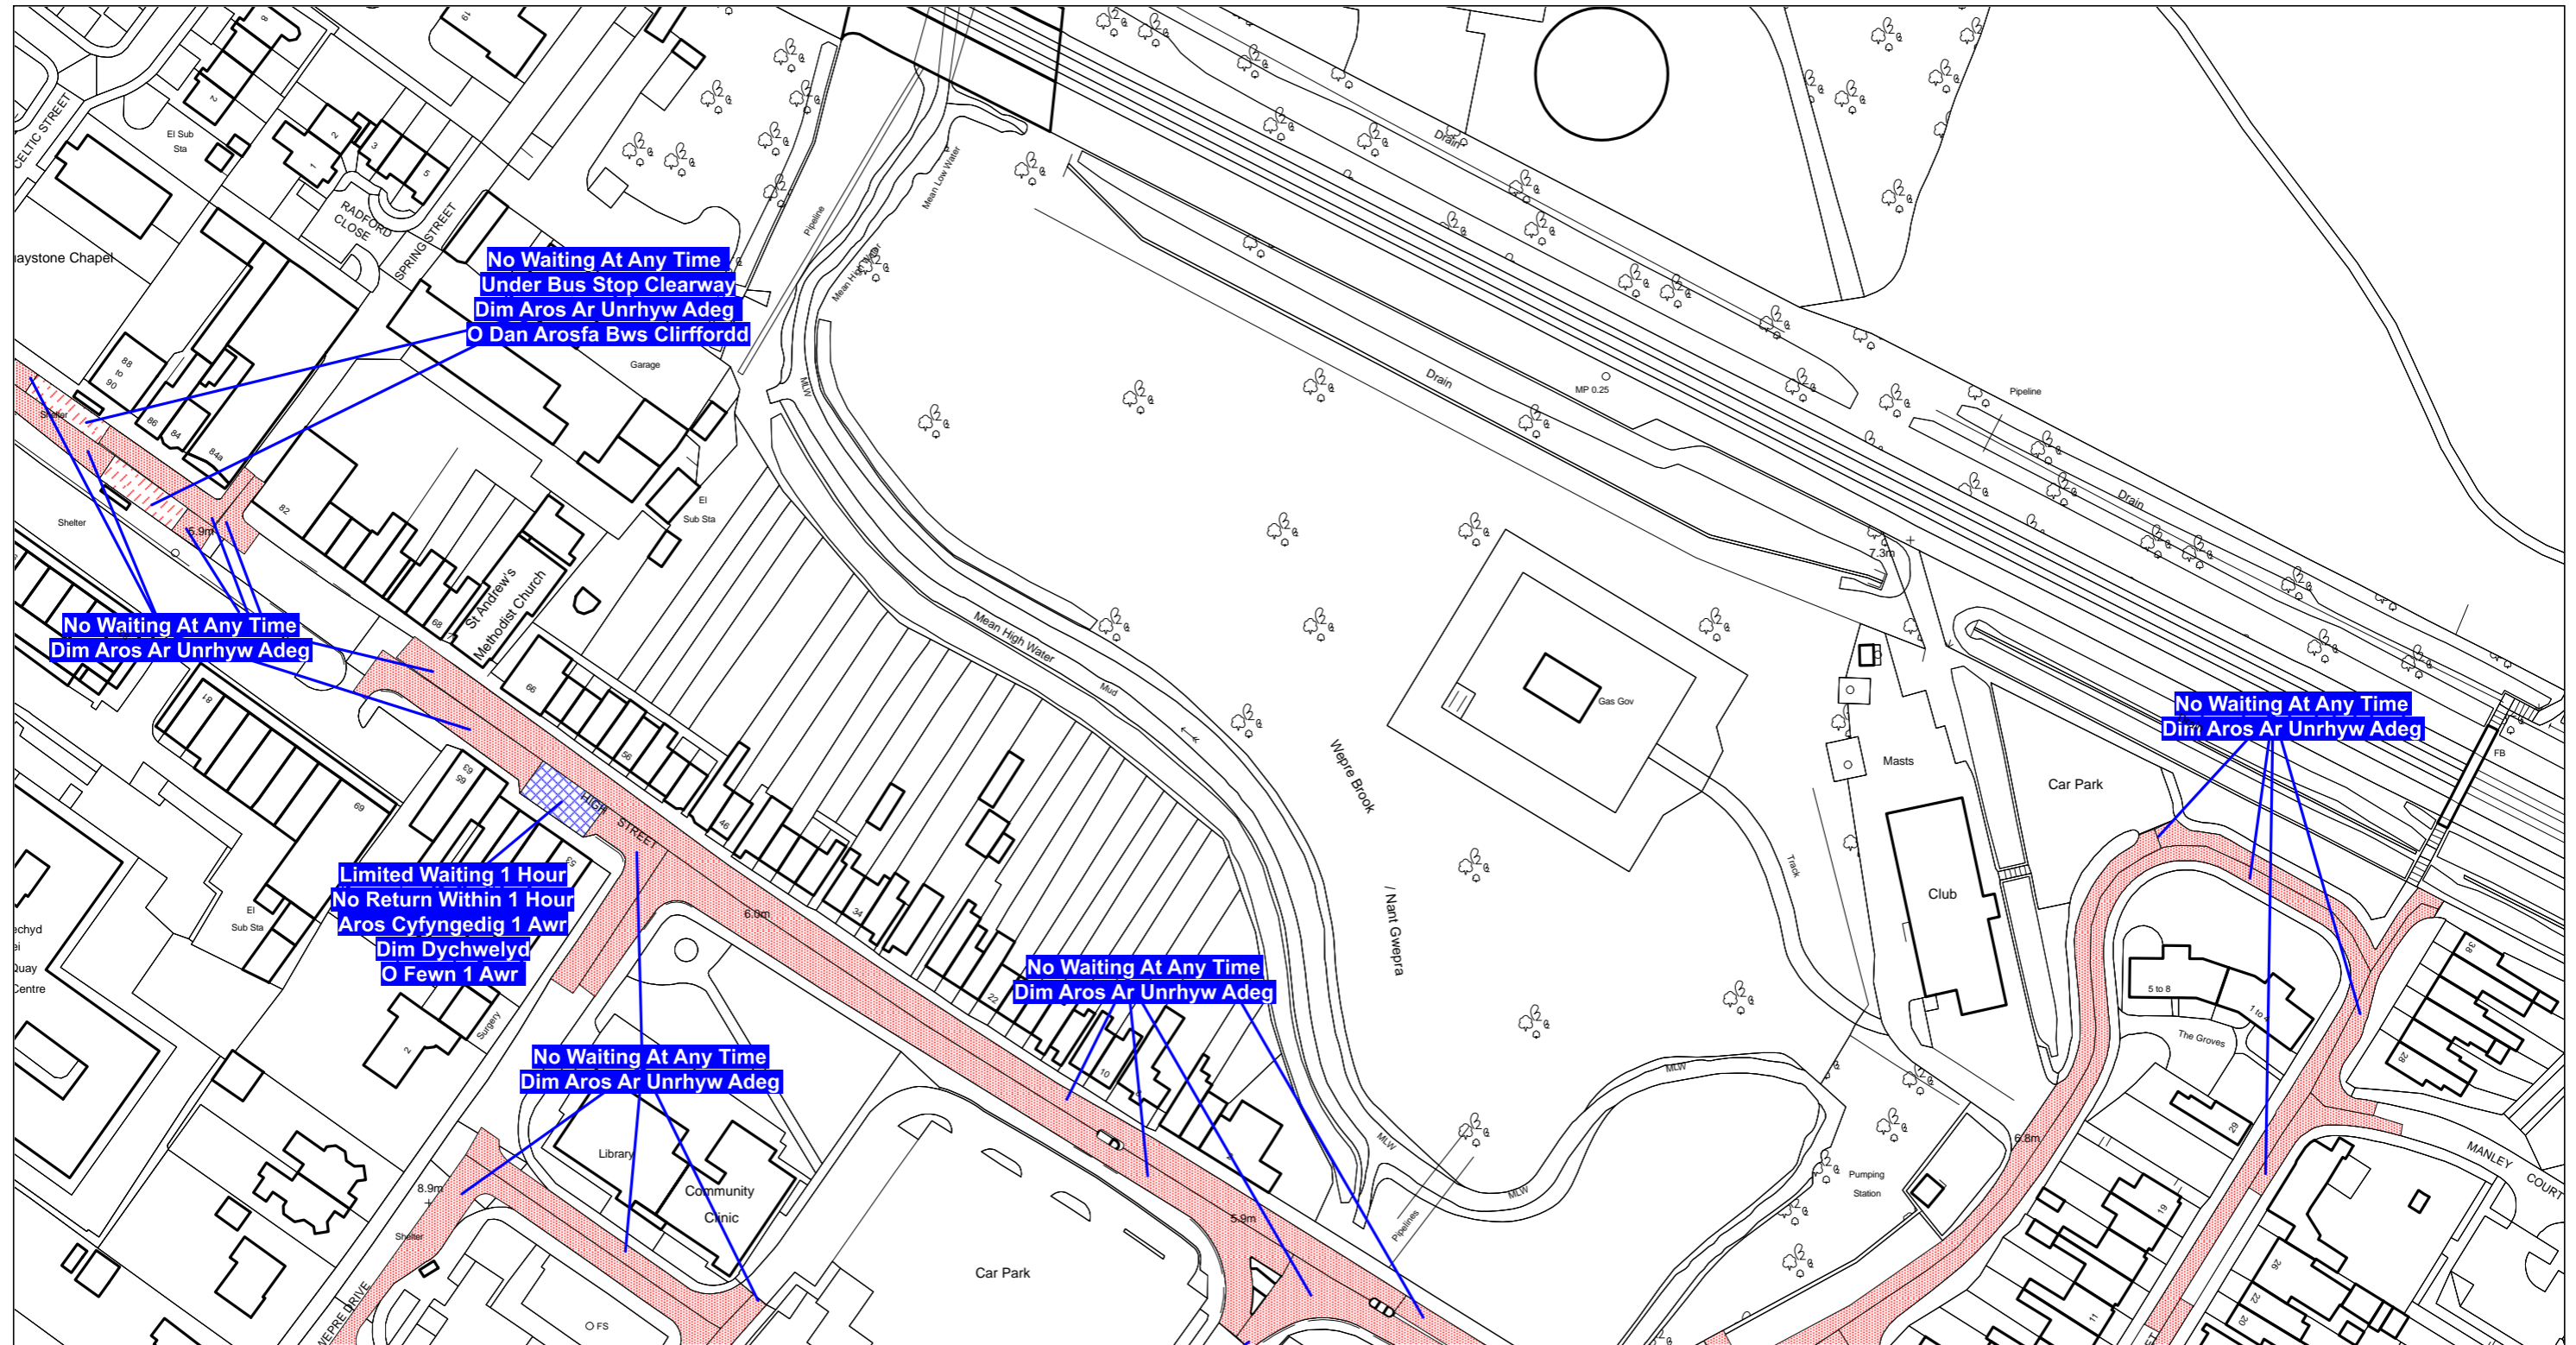

Scale: 1:1250  
Graddfa: 1:1250

This map is reproduced from Ordnance Survey material with the permission of Ordnance Survey on behalf of the Controller of Her Majesty's Stationary Office ©Crown Copyright. Unauthorised reproduction infringes Crown Copyright and may lead to prosecution or civil proceedings. Licence No. 100023386


**The Flintshire County Council  
(Prohibition and Restriction of Waiting and Loading and Parking Places)  
(Civil Enforcement and Consolidation) (Amendment No 75) Order 202X**

Flintshire County Council  
Environment Directorate  
County Hall  
Mold  
CH7 6NF

Atgynhychir y map hwn o ddeunydd yr Ordnance Survey gyda chaniatod yr Ordnance Survey ar ran Rheolwr Llyfrfa Ei Mawrhydi ©Hawlfraint y Goron. Mae atgynhychu heb ganiatod yn torri hawlfraint y Goron a gall hyn arwain at erlyniad neu achos sifil. Rhif trwydded 100023386

**Gorchymyn Cyngor Sir Y Fflint  
(Gwahardd a Chyfyngu Aros a Llwytho a Mannau Parcio)  
(Gorfodi Sifil a Chydygyfnerthu) (Gwelliant 75) 202X**

Cyngor Sir Y Fflint  
Cyfarwyddiaeth yr Amgylchedd  
Neuadd Y Sir  
Yr Wyddgrug  
CH7 6NF

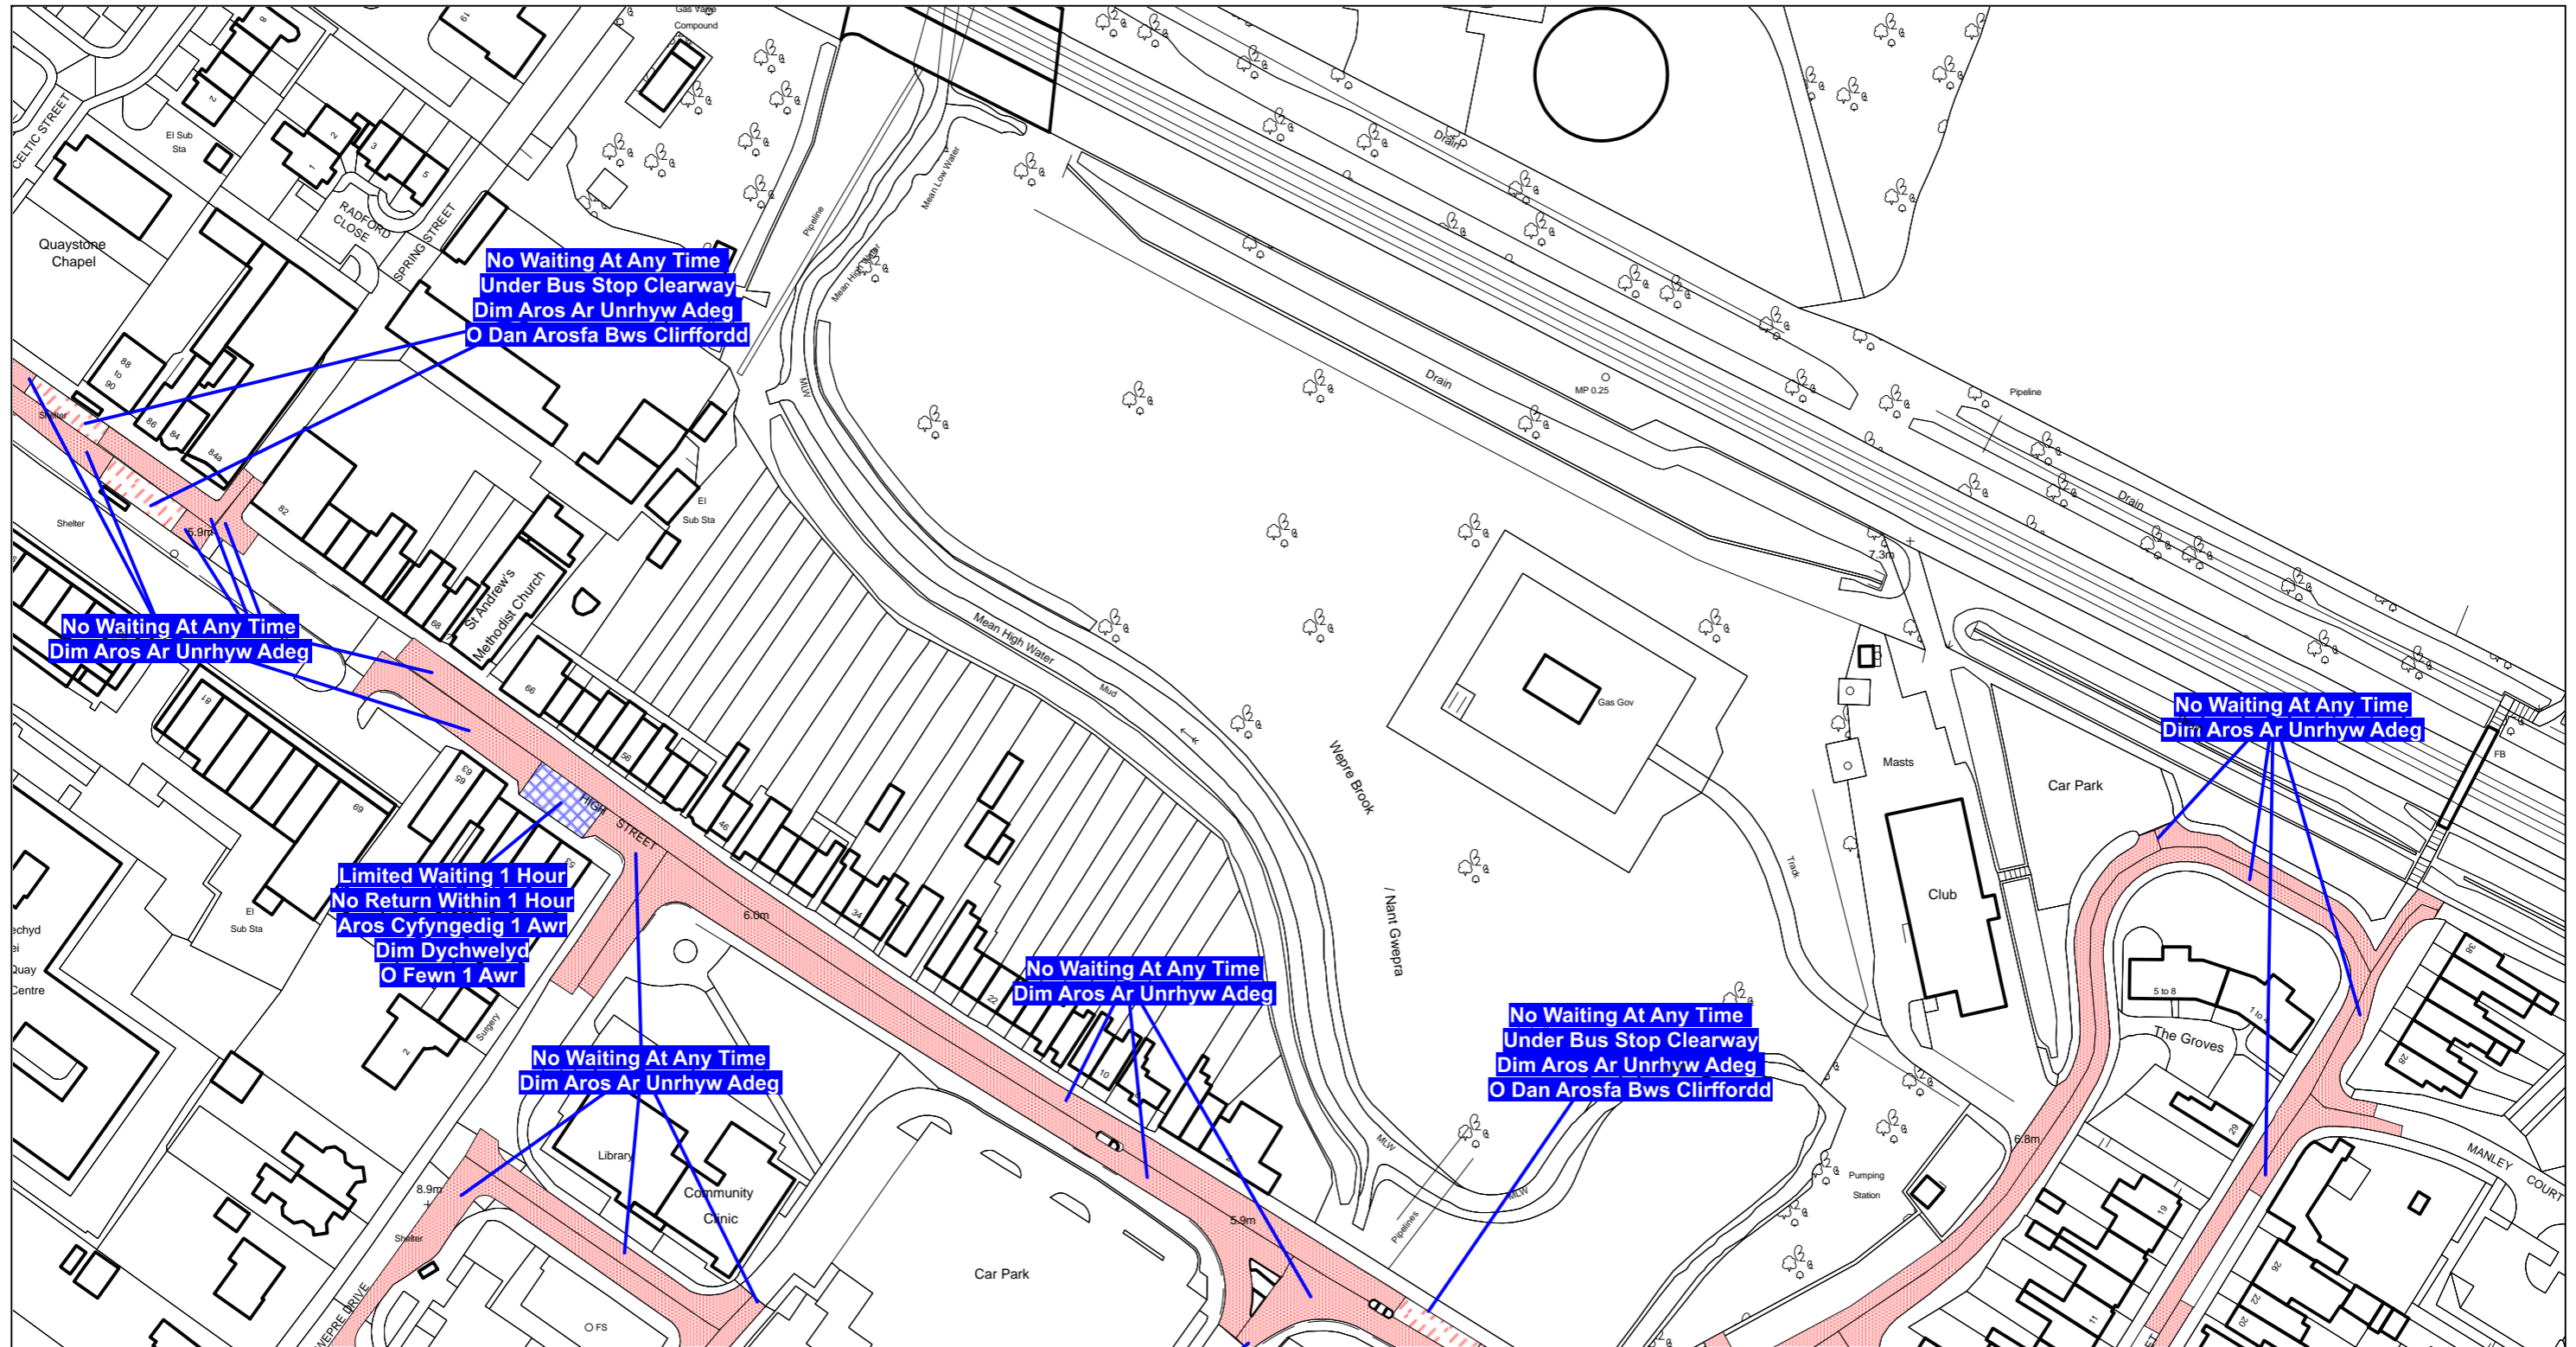

Scale: 1:1250

Graddfa: 1:1250

This map is reproduced from Ordnance Survey material with the permission of Ordnance Survey on behalf of the Controller of Her Majesty's Stationary Office ©Crown Copyright. Unauthorised reproduction infringes Crown Copyright and may lead to prosecution or civil proceedings. Licence No. 100023386


**The Flintshire County Council  
(Prohibition and Restriction of Waiting and Loading and Parking Places)  
(Civil Enforcement and Consolidation) (Amendment No 41) Order 2021**

Flintshire County Council  
Environment Directorate  
County Hall  
Mold  
CH7 6NF

Atgynhychir y map hwn o ddeunydd yr Ordnance Survey gyda chaniatad yr Ordnance Survey ar ran Rheolwr Llyfrfa Ei Mawrhydi ©Hawlfraint y Goron. Mae atgynhychu heb ganiatad yn torri hawlfraint y Goron a gall hyn arwain at erlyniad neu achos sifil. Rhif trwydded 100023386

**Gorchymyn Cyngor Sir Y Fflint  
(Gwahardd a Chyfyngu Aros a Llwytho a Mannau Parcio)  
(Gorfodi Sifil a Chydygyfnerthu) (Gwelliant 41) 2021**

Cyngor Sir Y Fflint  
Cyfarwyddiaeth yr Amgylchedd  
Neuadd Y Sir  
Yr Wyddgrug  
CH7 6NF

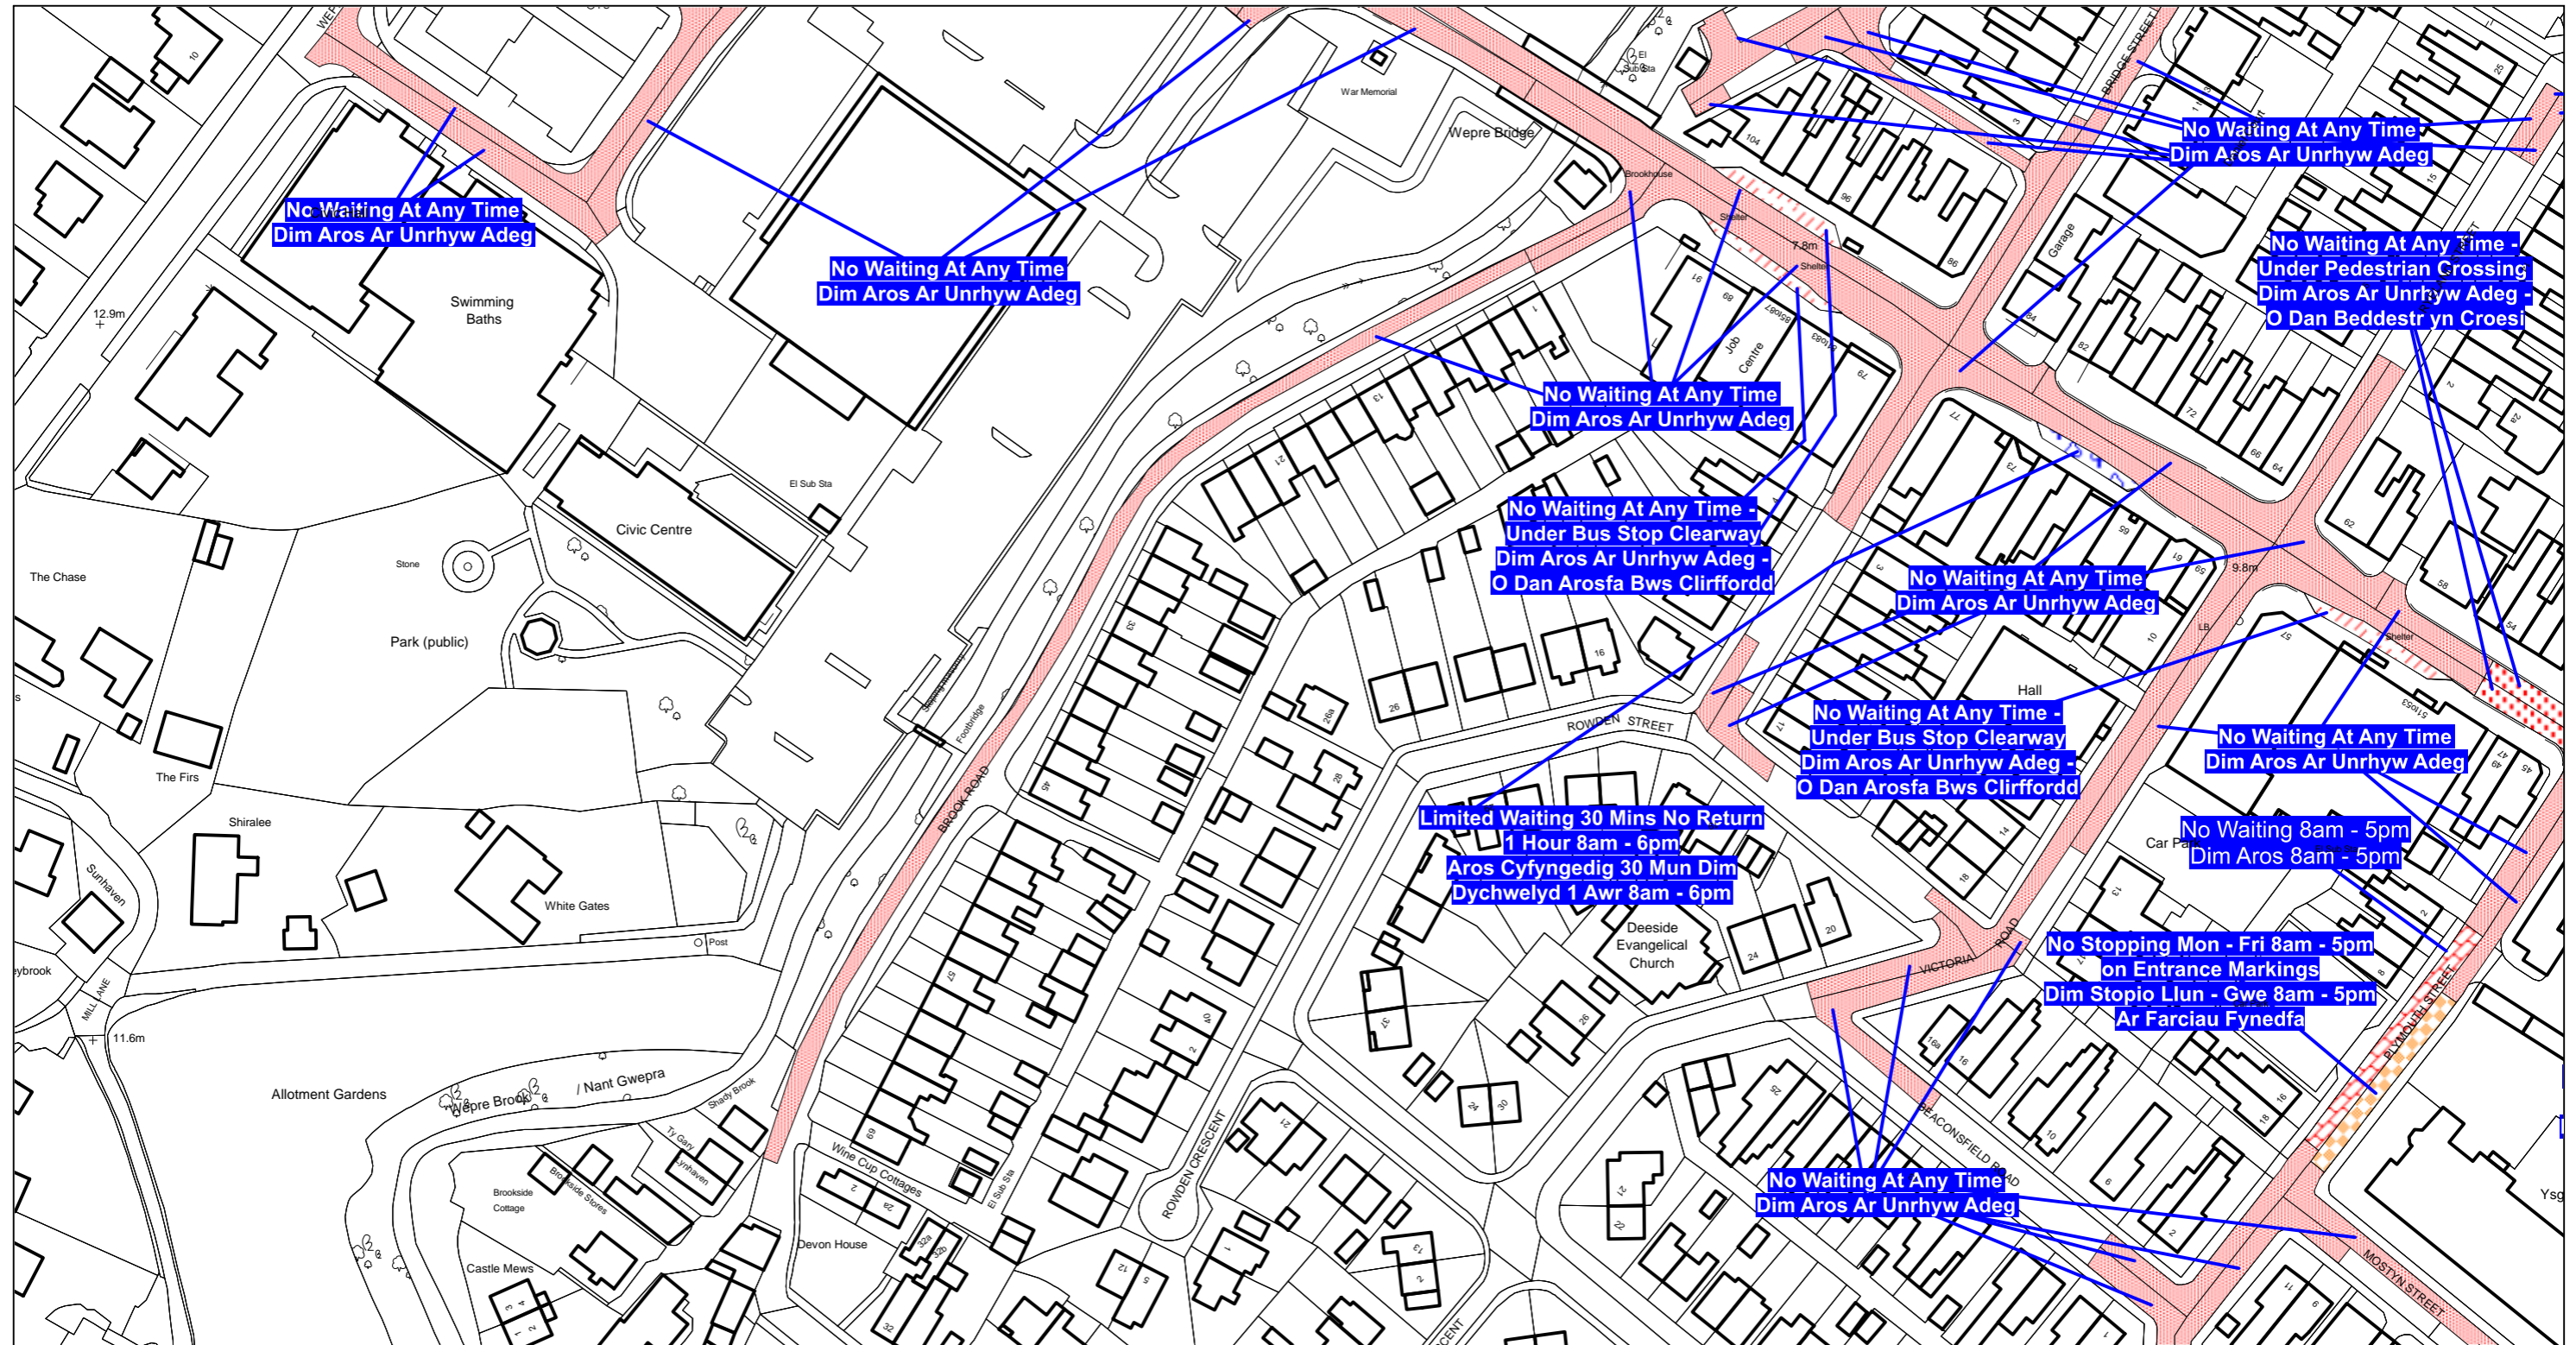

Scale: 1:1250

Graddfa: 1:1250

This map is reproduced from Ordnance Survey material with the permission of Ordnance Survey on behalf of the Controller of Her Majesty's Stationary Office ©Crown Copyright. Unauthorised reproduction infringes Crown Copyright and may lead to prosecution or civil proceedings. Licence No. 100023386


**The Flintshire County Council**  
**(Prohibition and Restriction of Waiting and Loading and Parking Places)**  
**(Civil Enforcement and Consolidation) (Amendment No 75) Order 202X**

Flintshire County Council  
Environment Directorate  
County Hall  
Mold  
CH7 6NF

Atgynhychir y map hwn o ddeunydd yr Ordnance Survey gyda chaniatad yr Ordnance Survey ar ran Rheolwr Llyfrfa Ei Mawrhydi ©Hawlfraint y Goron. Mae atgynhychu heb ganiatad yn torri hawlfraint y Goron a gall hyn arwain at erlyniad neu achos sifil. Rhif trwydded 100023386

**Gorchymyn Cyngor Sir Y Fflint**  
**(Gwahardd a Chyfyngu Aros a Llwytho a Mannau Parcio)**  
**(Gorfodi Sifil a Chydygyfnerthu) (Gwelliant 75) 202X**

Cyngor Sir Y Fflint  
Cyfarwyddiaeth yr Amgylchedd  
Neuadd Y Sir  
Yr Wyddgrug  
CH7 6NF

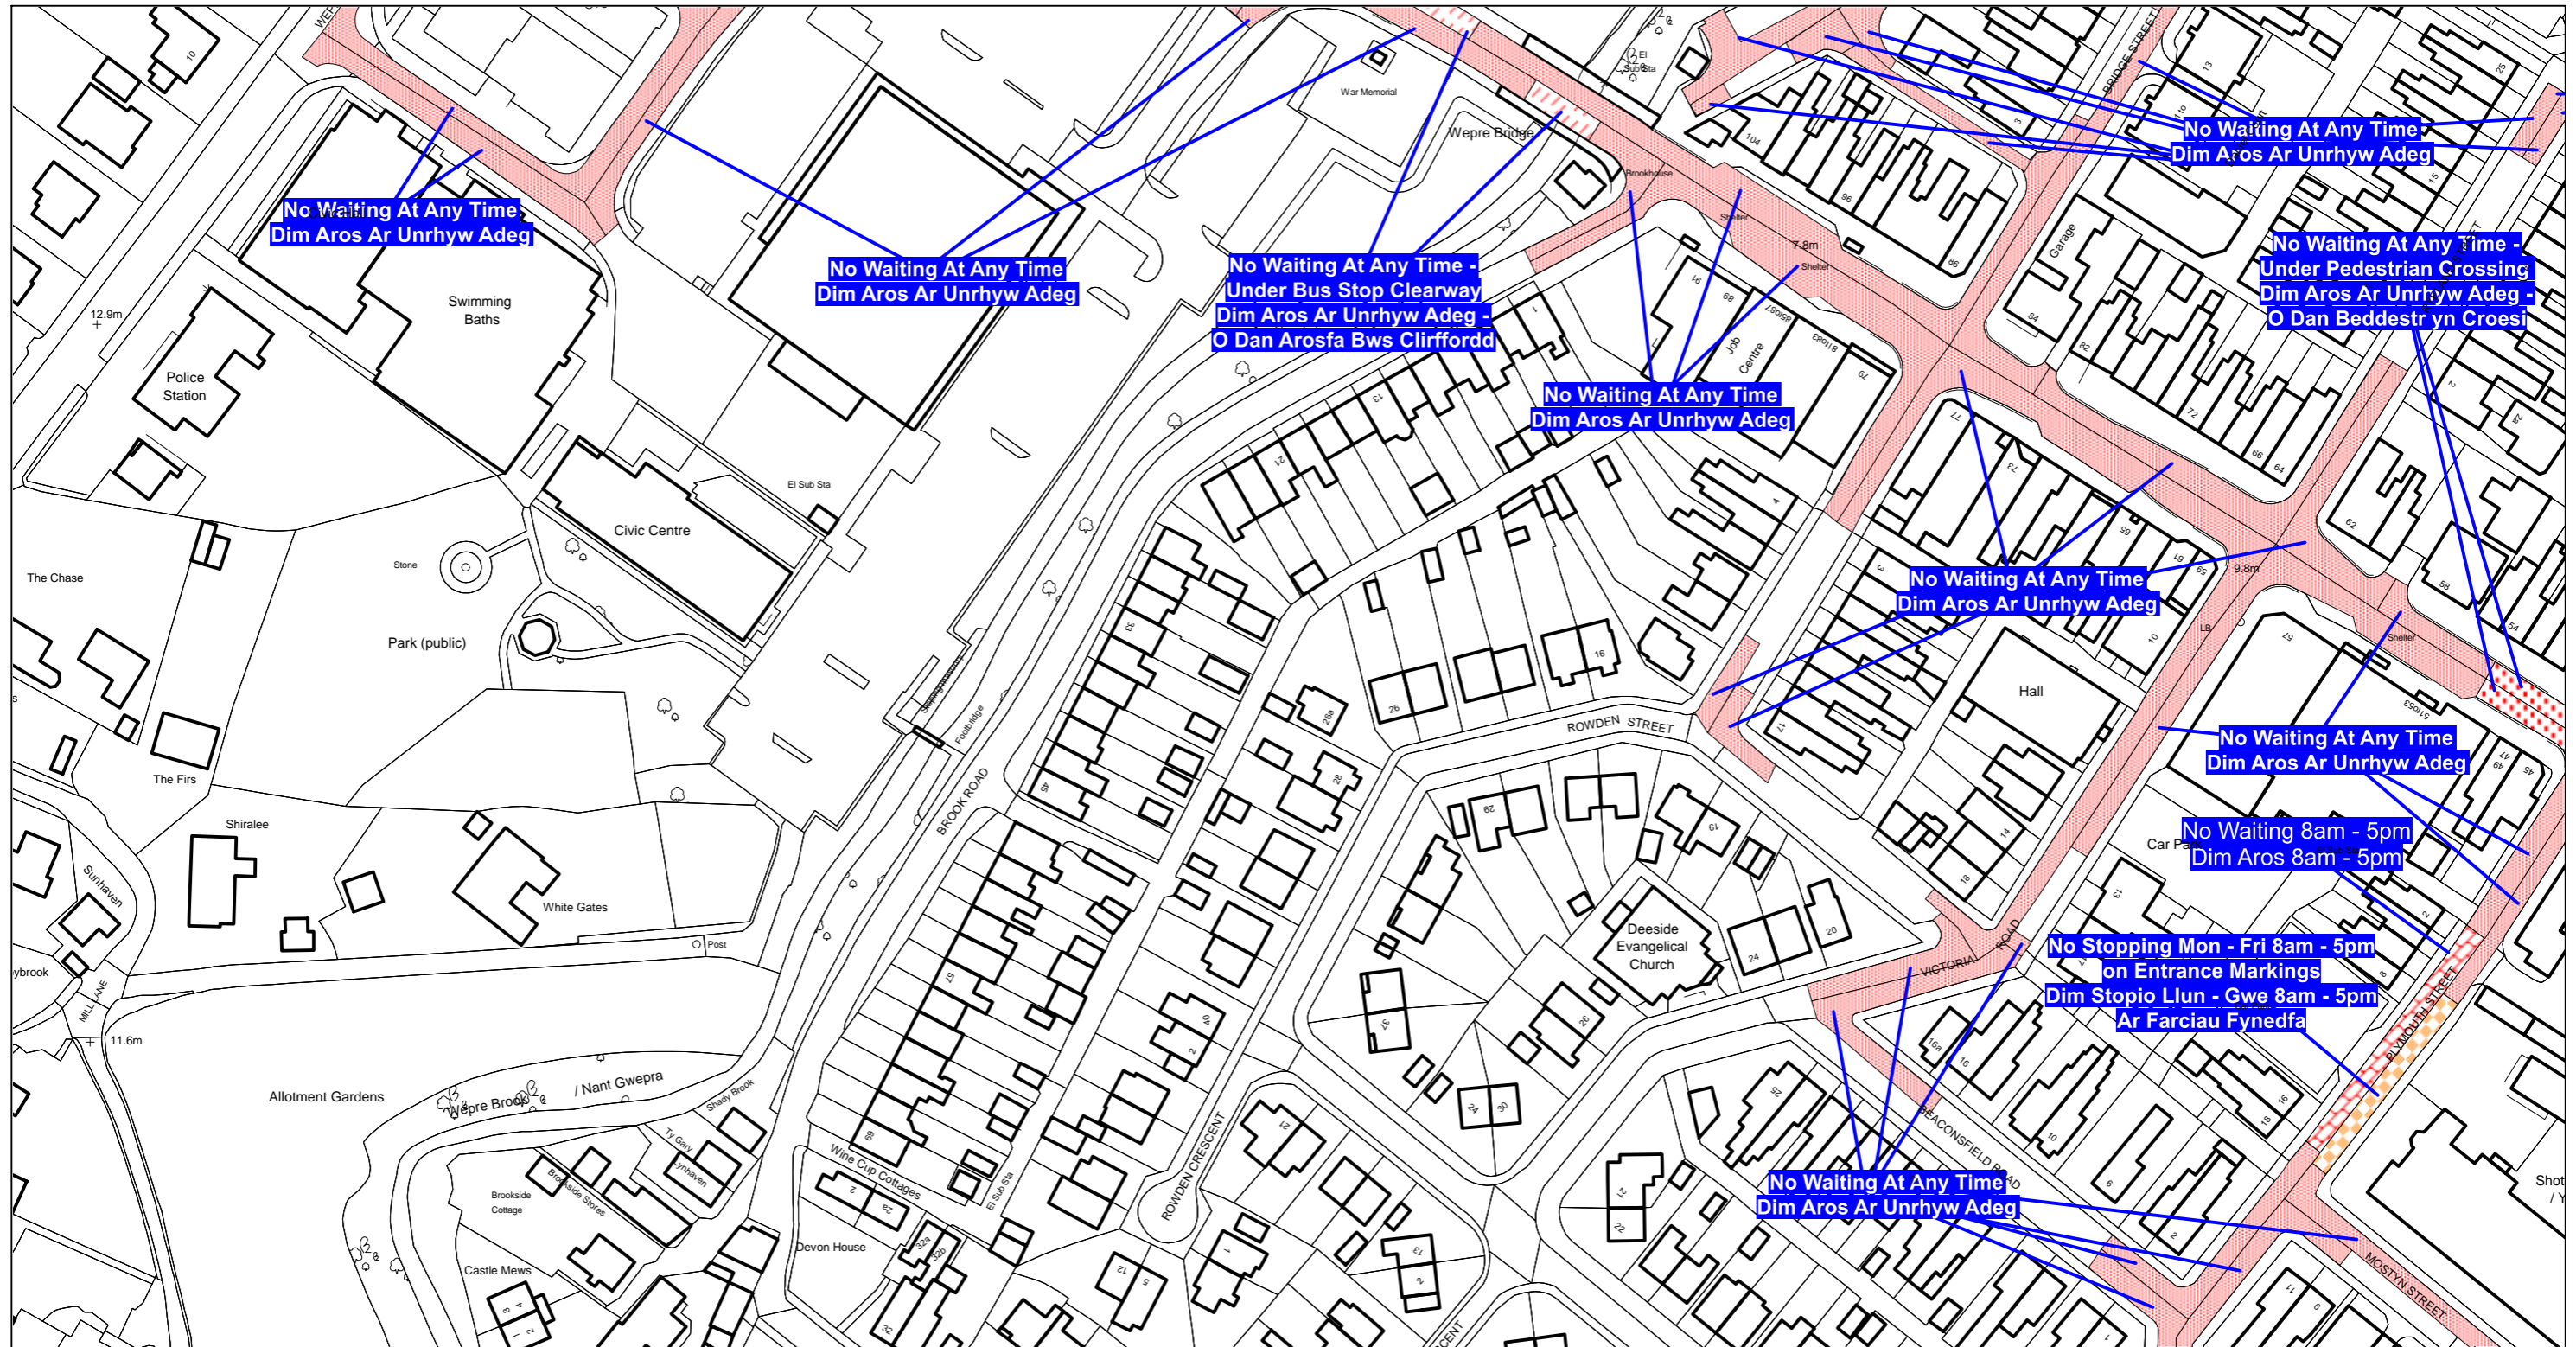

Scale: 1:1250

Graddfa: 1:1250

This map is reproduced from Ordnance Survey material with the permission of Ordnance Survey on behalf of the Controller of Her Majesty's Stationary Office ©Crown Copyright. Unauthorised reproduction infringes Crown Copyright and may lead to prosecution or civil proceedings. Licence No. 100023386


**The Flintshire County Council  
(Prohibition and Restriction of Waiting and Loading and Parking Places)  
(Civil Enforcement and Consolidation) (Amendment No 41) Order 2021**

Flintshire County Council  
Environment Directorate  
County Hall  
Mold  
CH7 6NF

Atgynhychir y map hwn o ddeunydd yr Ordnance Survey gyda chaniatad yr Ordnance Survey ar ran Rheolwr Llyfrfa Ei Mawrhydi ©Hawlfraint y Goron. Mae atgynhychu heb ganiatad yn torri hawlfraint y Goron a gall hyn arwain at erlyniad neu achos sifil. Rhif trwydded 100023386

**Gorchymyn Cyngor Sir Y Fflint  
(Gwahardd a Chyfyngu Aros a Llwytho a Mannau Parcio)  
(Gorfodi Sifil a Chydygyfnerthu) (Gwelliant 41) 2021**

Cyngor Sir Y Fflint  
Cyfarwyddiaeth yr Amgylchedd  
Neuadd Y Sir  
Yr Wyddgrug  
CH7 6NF

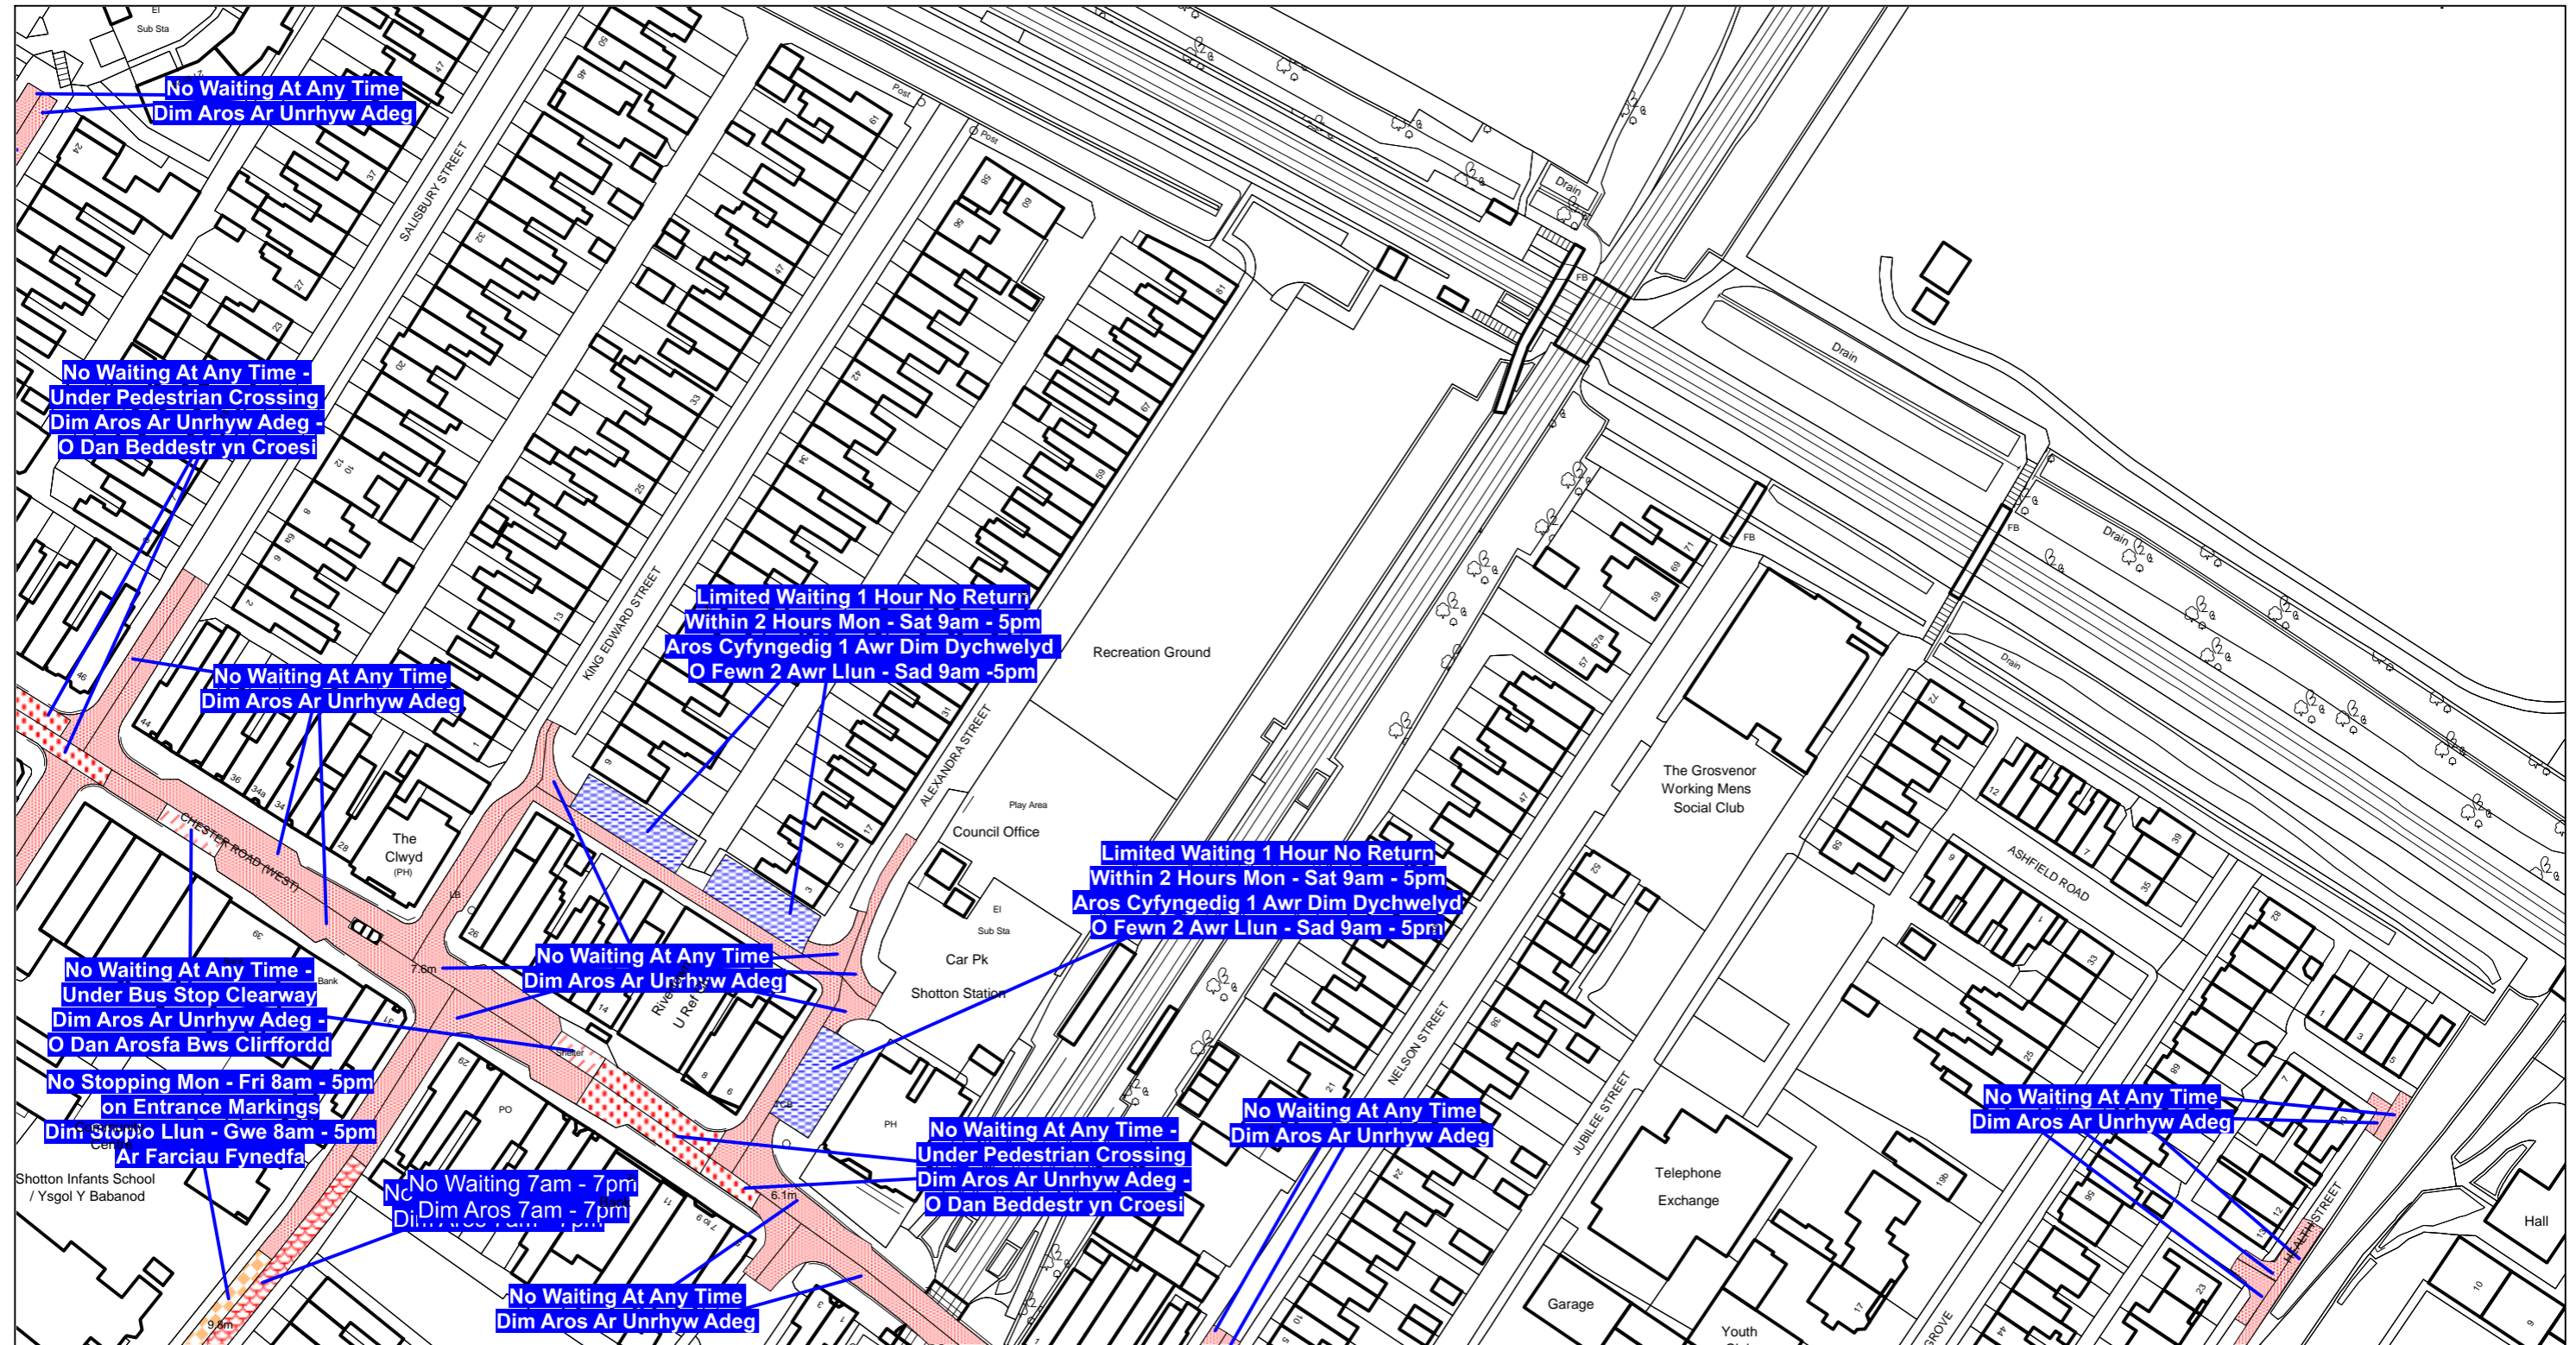

Scale: 1:1250

Graddfa: 1:1250

This map is reproduced from Ordnance Survey material with the permission of Ordnance Survey on behalf of the Controller of Her Majesty's Stationary Office ©Crown Copyright. Unauthorised reproduction infringes Crown Copyright and may lead to prosecution or civil proceedings. Licence No. 100023386


**The Flintshire County Council**  
**(Prohibition and Restriction of Waiting and Loading and Parking Places)**  
**(Civil Enforcement and Consolidation) (Amendment No 41) Order 2021**

Flintshire County Council  
Environment Directorate  
County Hall  
Mold  
CH7 6NF

Atgynhychir y map hwn o ddeunydd yr Ordnance Survey gyda chaniatad yr Ordnance Survey ar ran Rheolwr Llyfrfa Ei Mawrhydi ©Hawlfraint y Goron. Mae atgynhychu heb ganiatad yn torri hawlfraint y Goron a gall hyn arwain at erlyniad neu achos sifil. Rhif trwydded 100023386

**Gorchymyn Cyngor Sir Y Fflint**  
**(Gwahardd a Chyfyngu Aros a Llwytho a Mannau Parcio)**  
**(Gorfodi Sifil a Chydygfynerthu) (Gwelliant 41) 2021**

Cyngor Sir Y Fflint  
Cyfarwyddiaeth yr Amgylchedd  
Neuadd Y Sir  
Yr Wyddgrug  
CH7 6NF

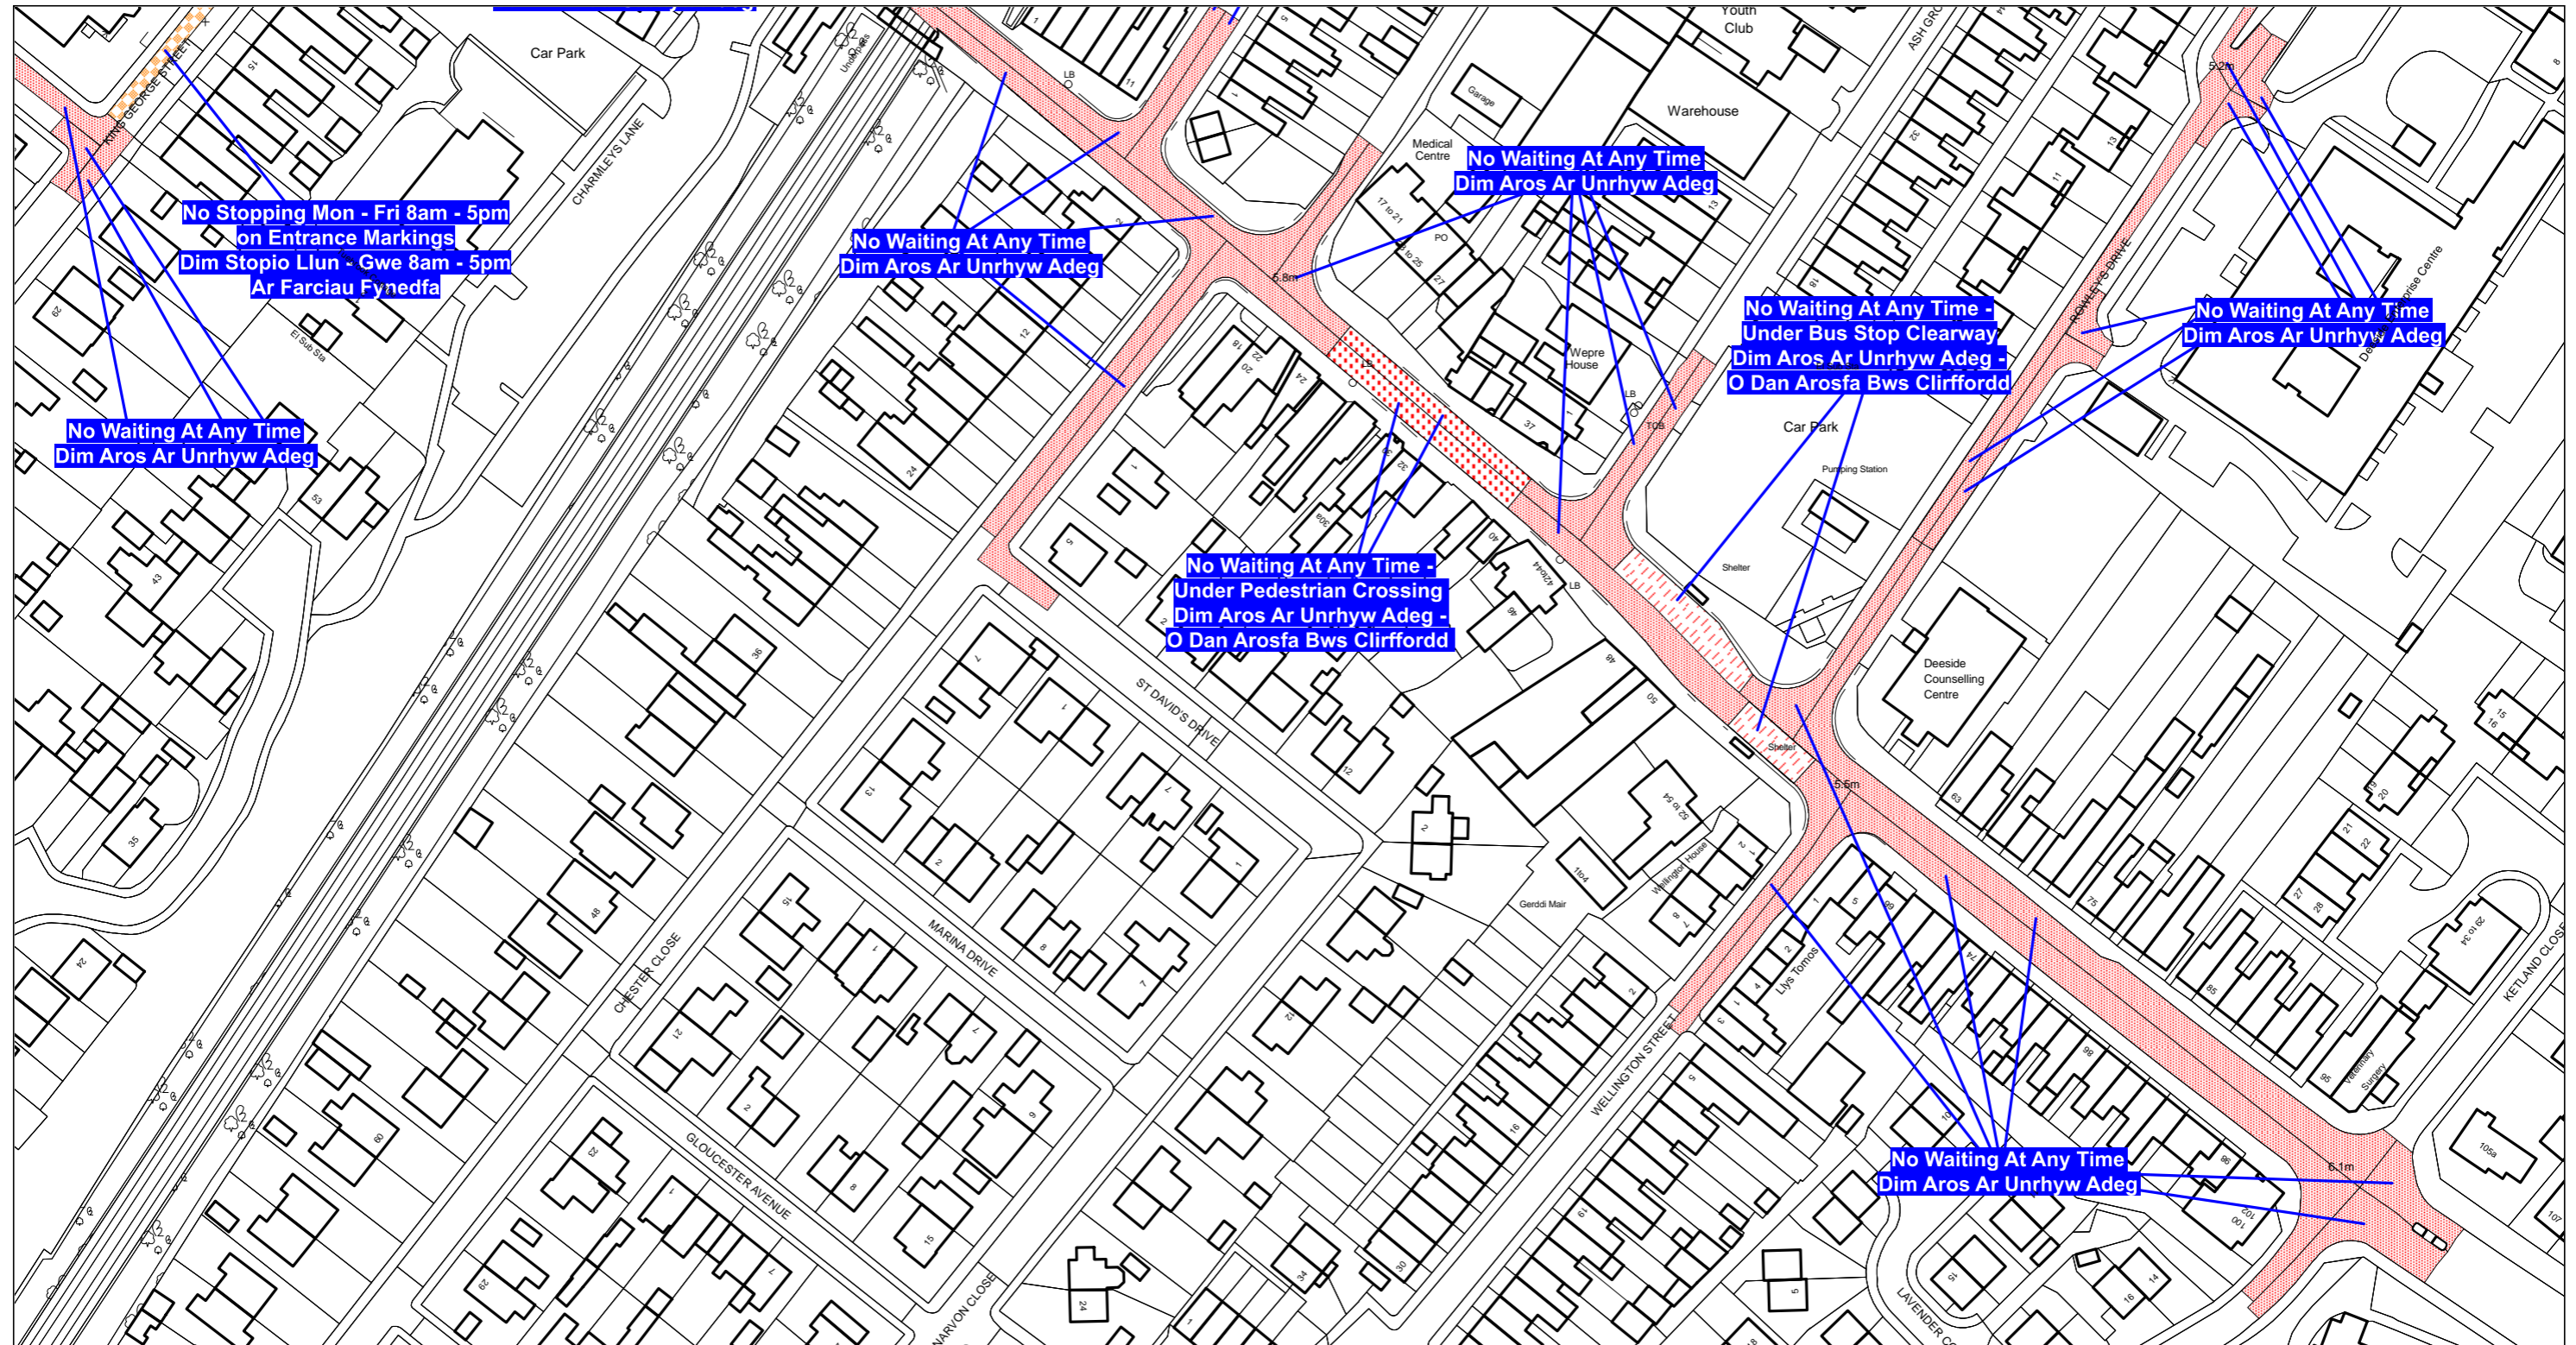

Scale: 1:1250

Graddfa: 1:1250

This map is reproduced from Ordnance Survey material with the permission of Ordnance Survey on behalf of the Controller of Her Majesty's Stationary Office ©Crown Copyright. Unauthorised reproduction infringes Crown Copyright and may lead to prosecution or civil proceedings. Licence No. 100023386


**The Flintshire County Council**  
**(Prohibition and Restriction of Waiting and Loading and Parking Places)**  
**(Civil Enforcement and Consolidation) (Amendment No 75) Order 202X**

Flintshire County Council  
Environment Directorate  
County Hall  
Mold  
CH7 6NF

Atgynhychir y map hwn o ddeunydd yr Ordnance Survey gyda chaniatod yr Ordnance Survey ar ran Rheolwr Llyfrfa Ei Mawrhydi ©Hawlfraint y Goron. Mae atgynhychu heb ganiatod yn torri hawlfraint y Goron a gall hyn arwain at erlyniad neu achos sifil. Rhif trwydded 100023386

**Gorchymyn Cyngor Sir Y Fflint**  
**(Gwahardd a Chyfyngu Aros a Llwytho a Mannau Parcio)**  
**(Gorfodi Sifil a Chydygyfnerthu) (Gwelliant 75) 202X**

Cyngor Sir Y Fflint  
Cyfarwyddiaeth yr Amgylchedd  
Neuadd Y Sir  
Yr Wyddgrug  
CH7 6NF

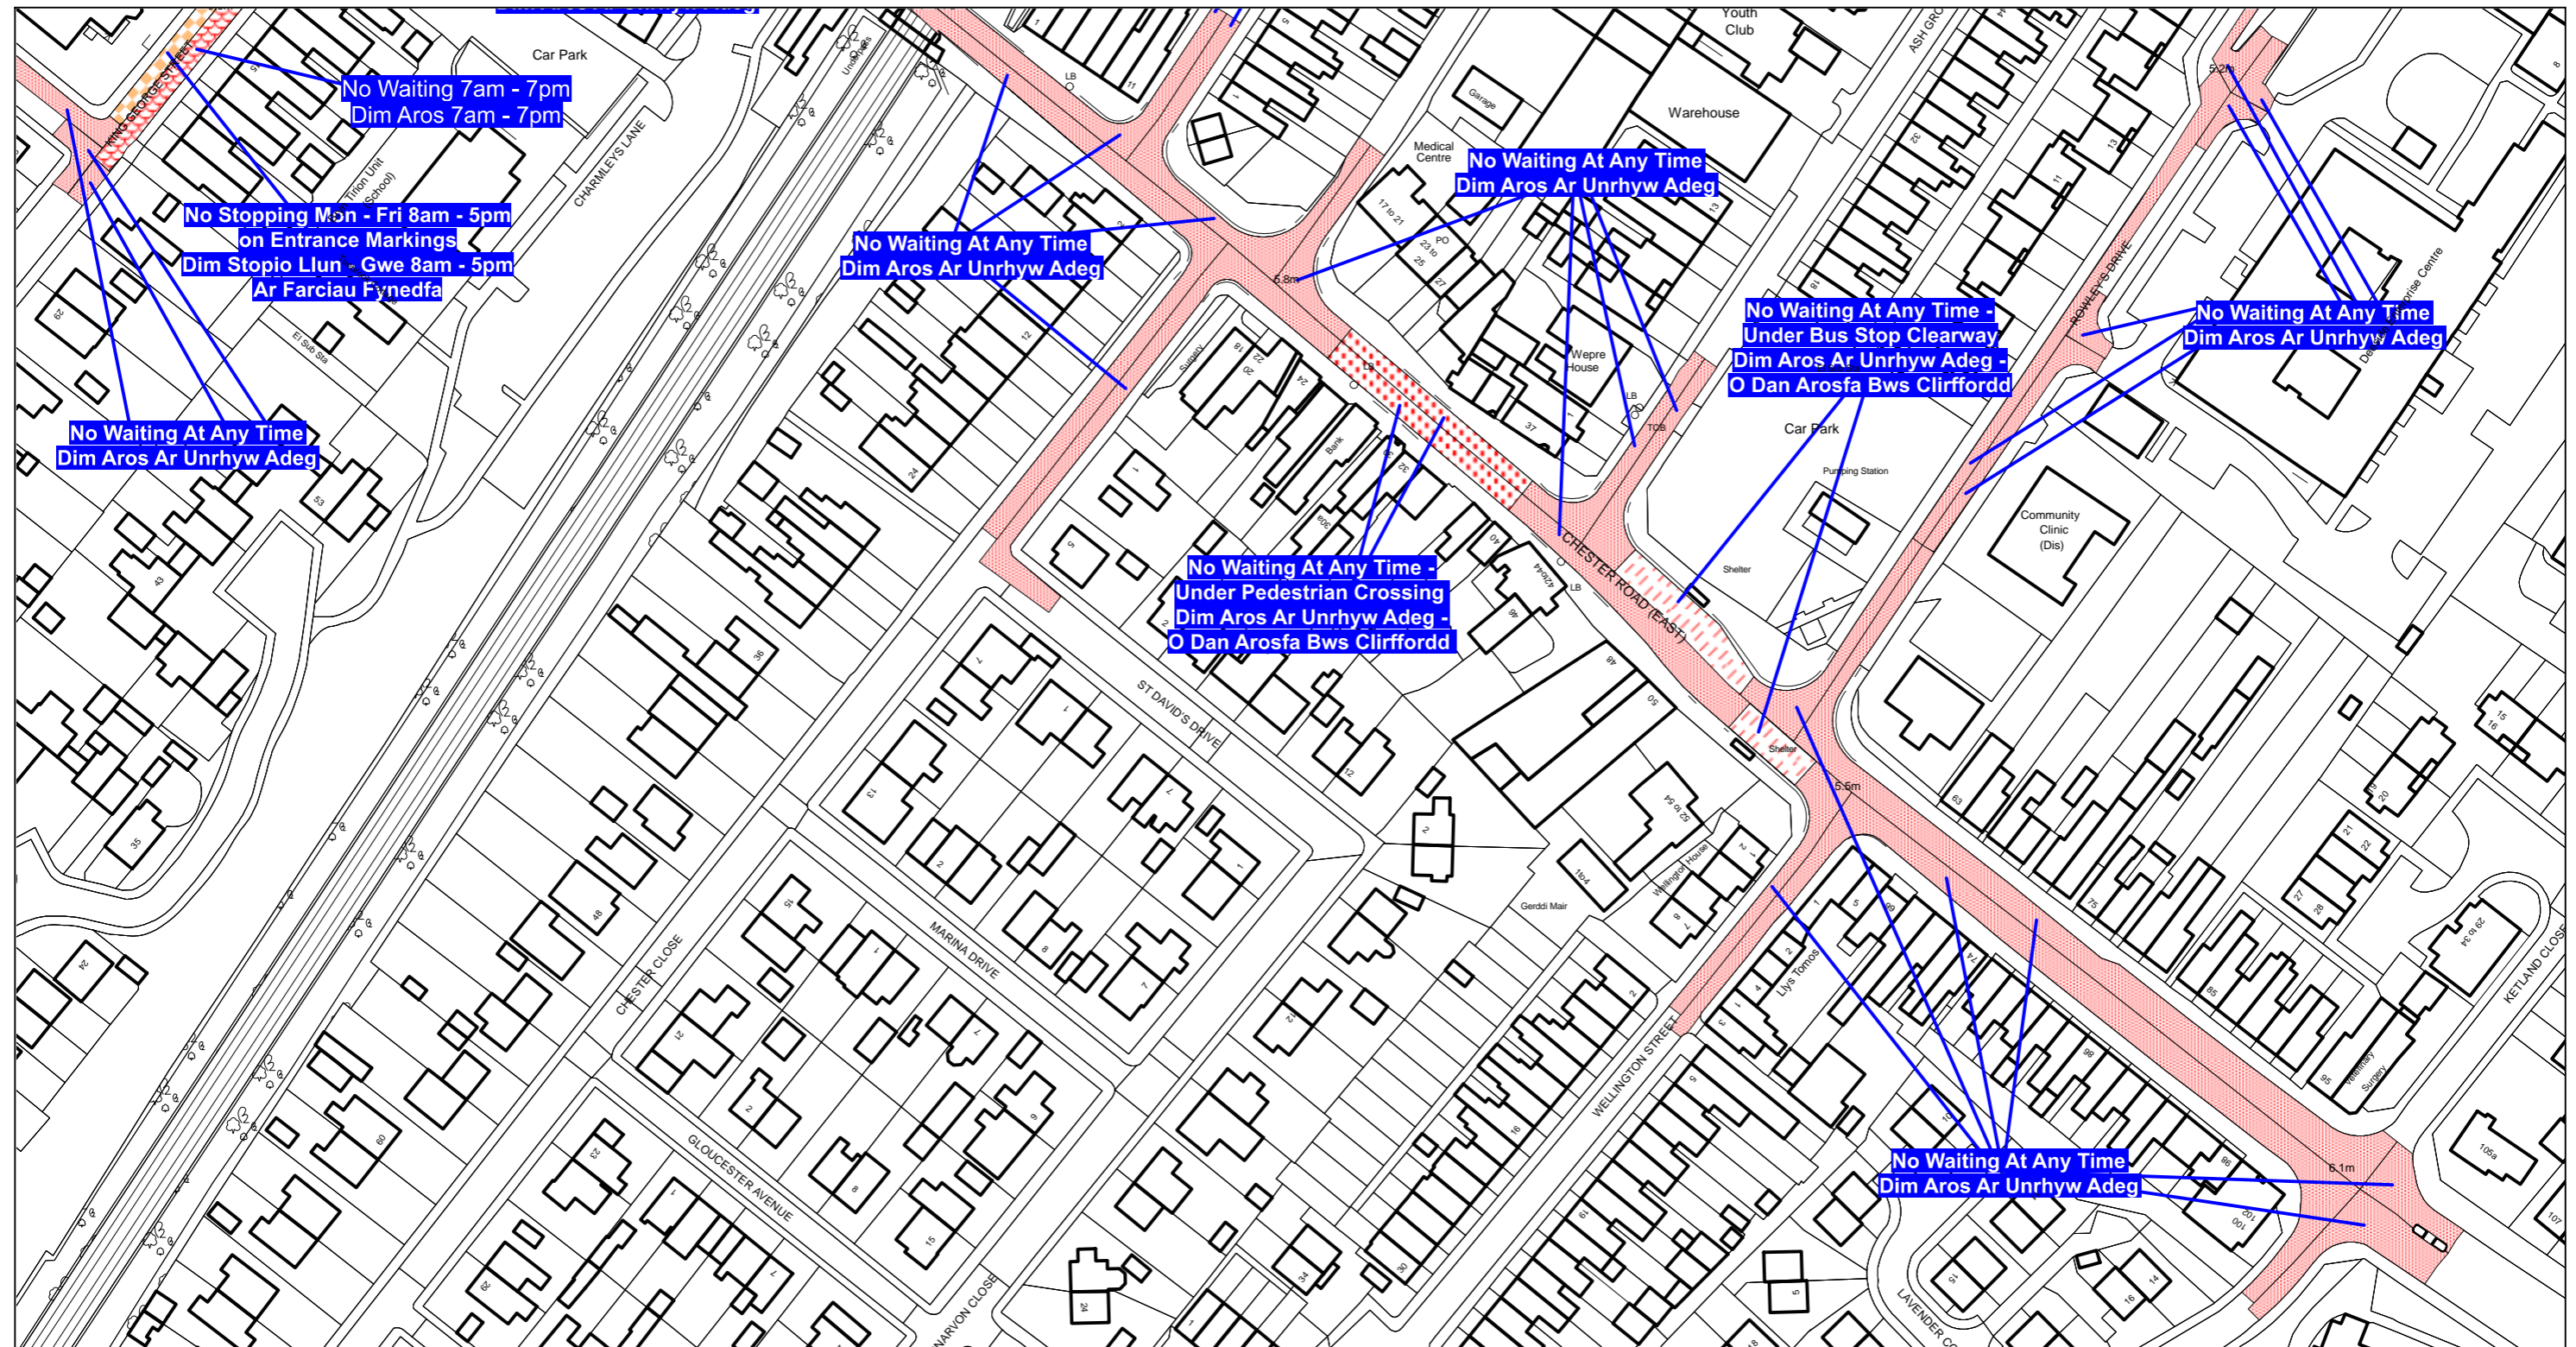

Scale: 1:1250  
Graddfa: 1:1250

This map is reproduced from Ordnance Survey material with the permission of Ordnance Survey on behalf of the Controller of Her Majesty's Stationary Office ©Crown Copyright. Unauthorised reproduction infringes Crown Copyright and may lead to prosecution or civil proceedings. Licence No. 100023386


**The Flintshire County Council**  
**(Prohibition and Restriction of Waiting and Loading and Parking Places)**  
**(Civil Enforcement and Consolidation) (Amendment No 41) Order 2021**

Flintshire County Council  
Environment Directorate  
County Hall  
Mold  
CH7 6NF


Atgynhychir y map hwn o ddeunydd yr Ordnance Survey gyda chaniatad yr Ordnance Survey ar ran Rheolwr Llyfrfa Ei Mawrhydi ©Hawlfraint y Goron. Mae atgynhychu heb ganiatad yn torri hawlfraint y Goron a gall hyn arwain at erlyniad neu achos sifil. Rhif trwydded 100023386

**Gorchymyn Cyngor Sir Y Fflint**  
**(Gwahardd a Chyfyngu Aros a Llwytho a Mannau Parcio)**  
**(Gorfodi Sifil a Chydygyfnerthu) (Gwelliant 41) 2021**

Cyngor Sir Y Fflint  
Cyfarwyddiaeth yr Amgylchedd  
Neuadd Y Sir  
Yr Wyddgrug  
CH7 6NF

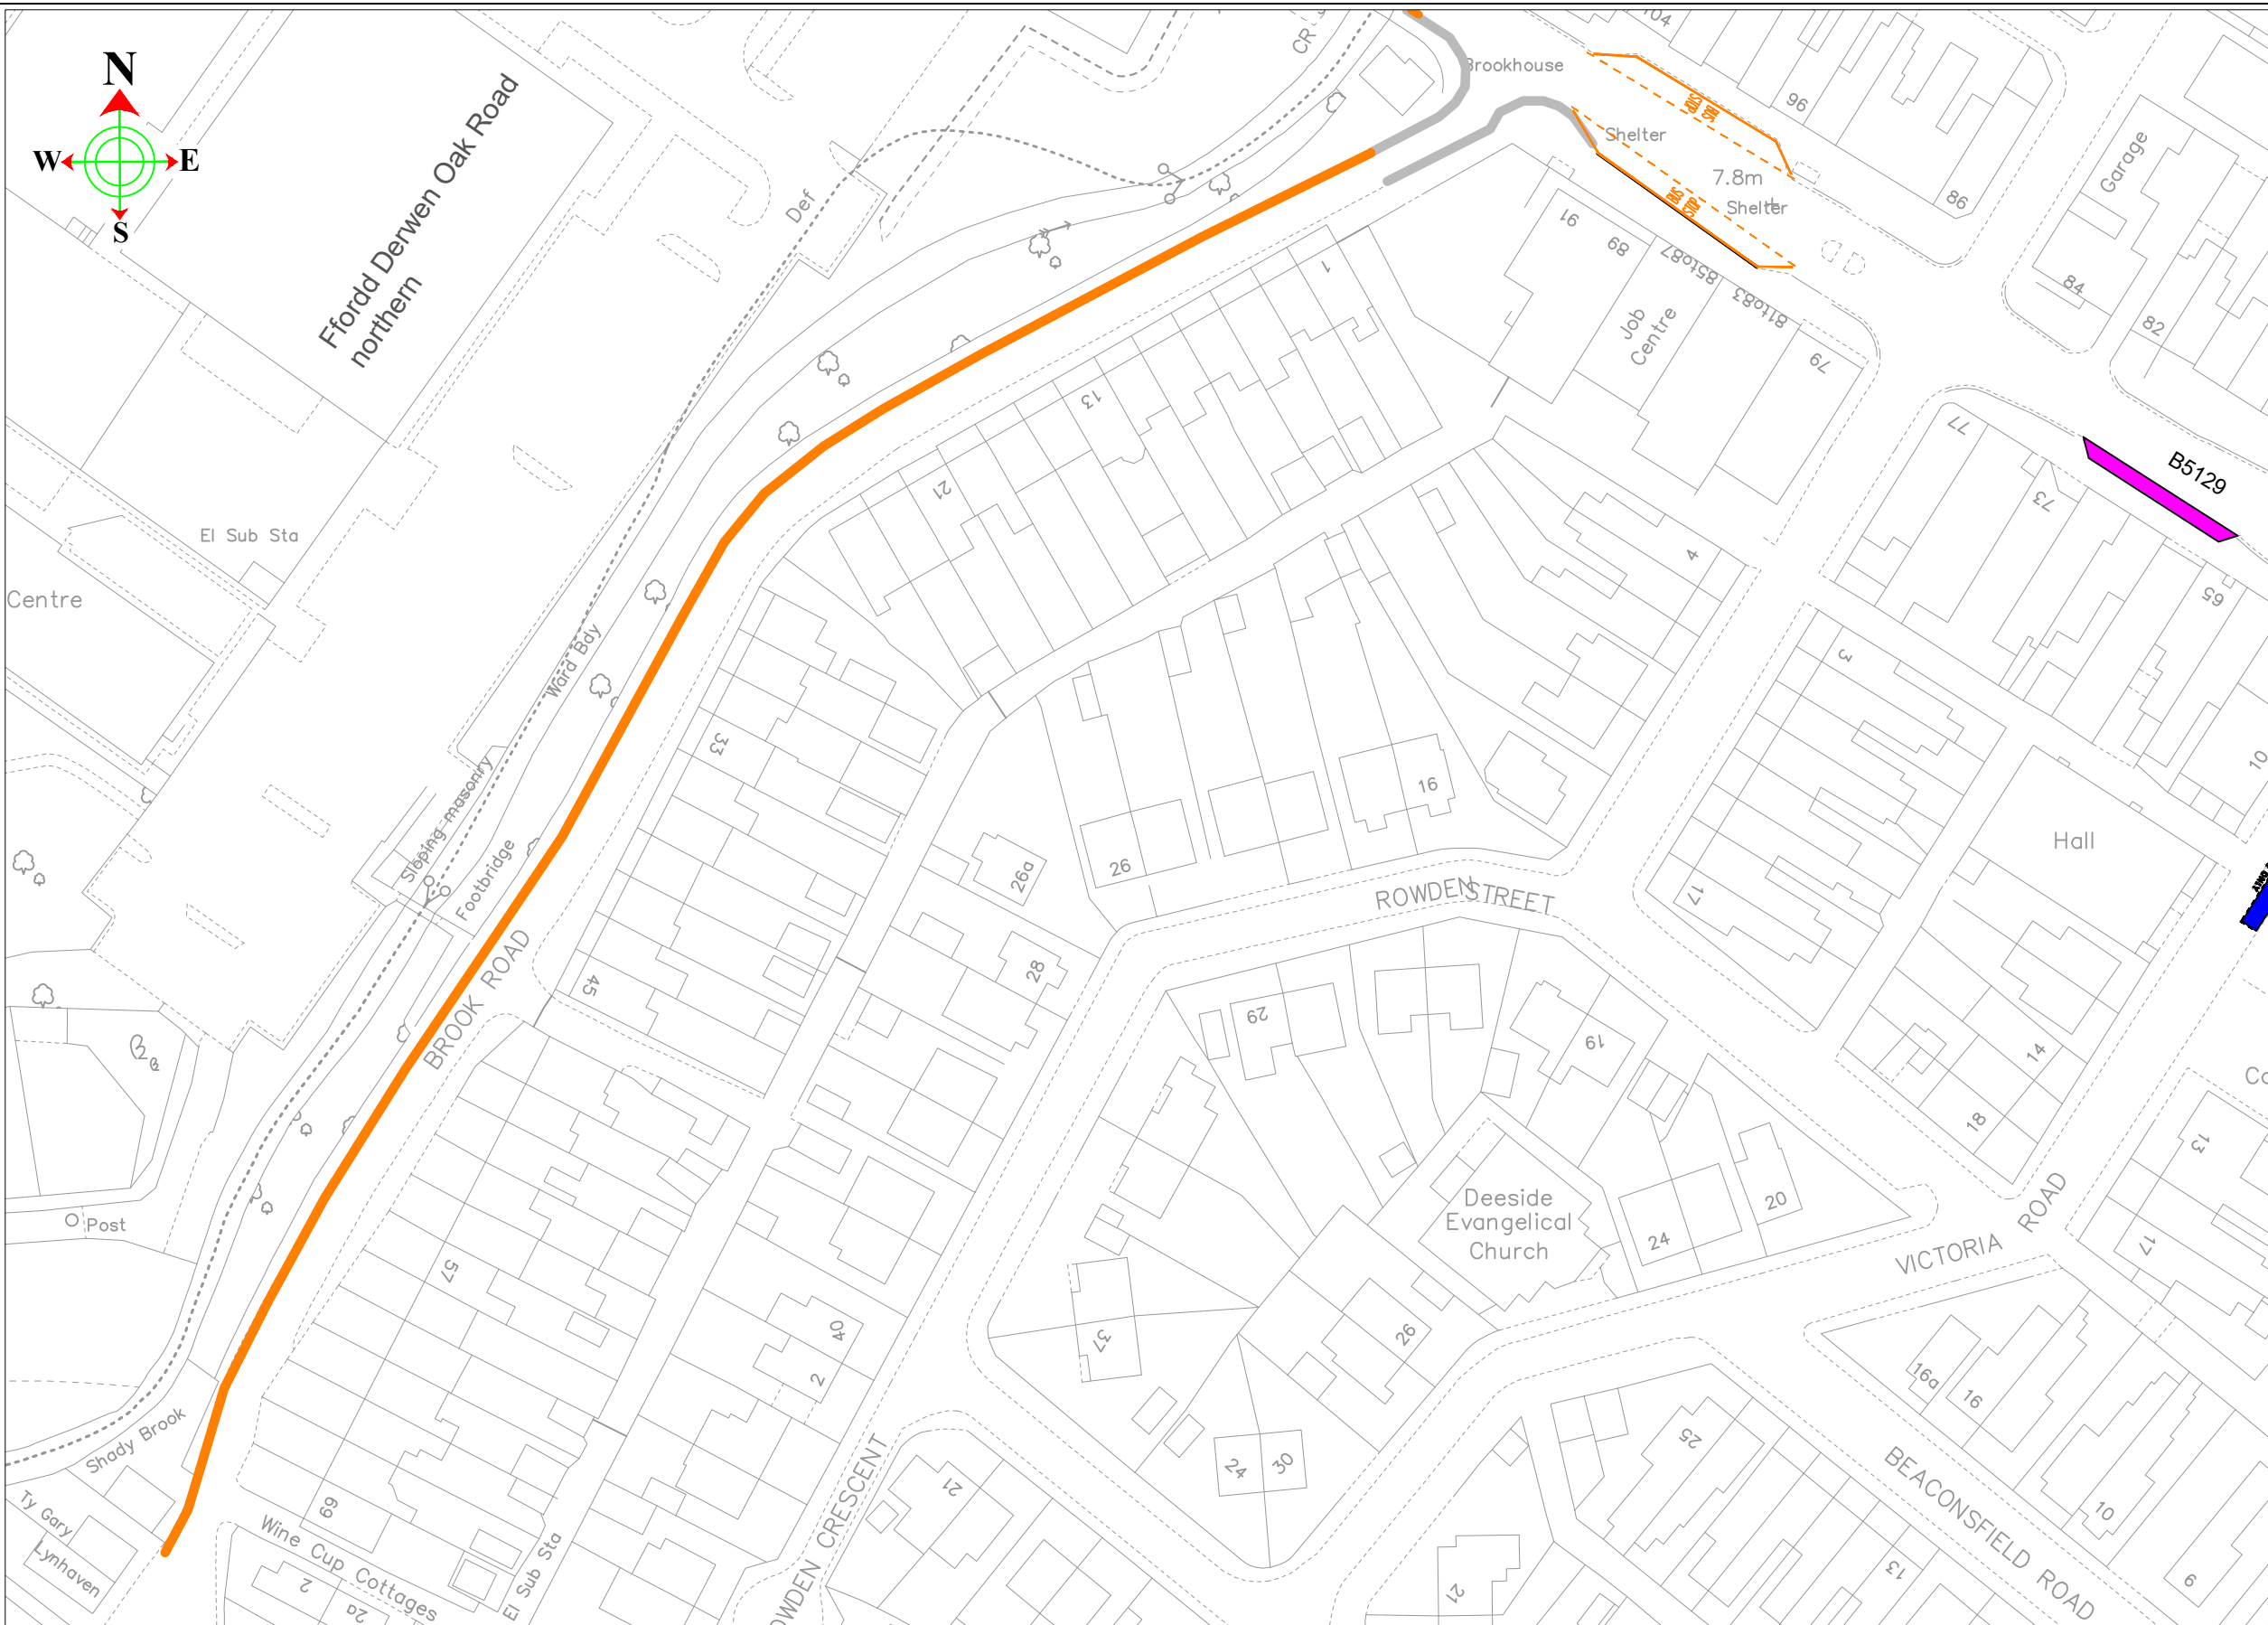

**KEY**

 Proposed No Waiting at Any Time (Double Yellow Lines).

**ALLWEDDOL**

 Arfaethdig Dim Aros Ar Unrhyw Adeg



**Sir y Fflint**  
Flintshire  
COUNTY COUNCIL

Katie Wilby  
Chief Officer (Streetscene and Transportation).  
Prif Swyddog (Gwasanaethau Stryda Thafnidiaeth).

Alltami Depot, Alltami, Mold, CH7 6LG  
Depo Alltami, Alltami, Yr Wyddgrug.  
CH7 6LG

**STREETSCENE**

This map is reproduced from Ordnance Survey material with the permission of Ordnance Survey on behalf of the Controller of Her Majesty's Stationery Office.  
© Crown Copyright. Unauthorised reproduction infringes Crown Copyright and may lead to prosecution or civil proceedings.  
Licence number 100023386. Flintshire County Council, 2018.

DRAWN BY:  
JB

CHECKED BY:  
LS

SCALE:  
NTS @ A3

NAT. GRID REF:  
N/A


|             |          |              |
|-------------|----------|--------------|
| PRELIMINARY | APPROVAL | CONSTRUCTION |
| AMENDMENTS: |          | DATE         |
|             |          |              |
|             |          |              |
|             |          |              |

Brook Road, Shotton





B5129 Chester Road West, Victoria Road

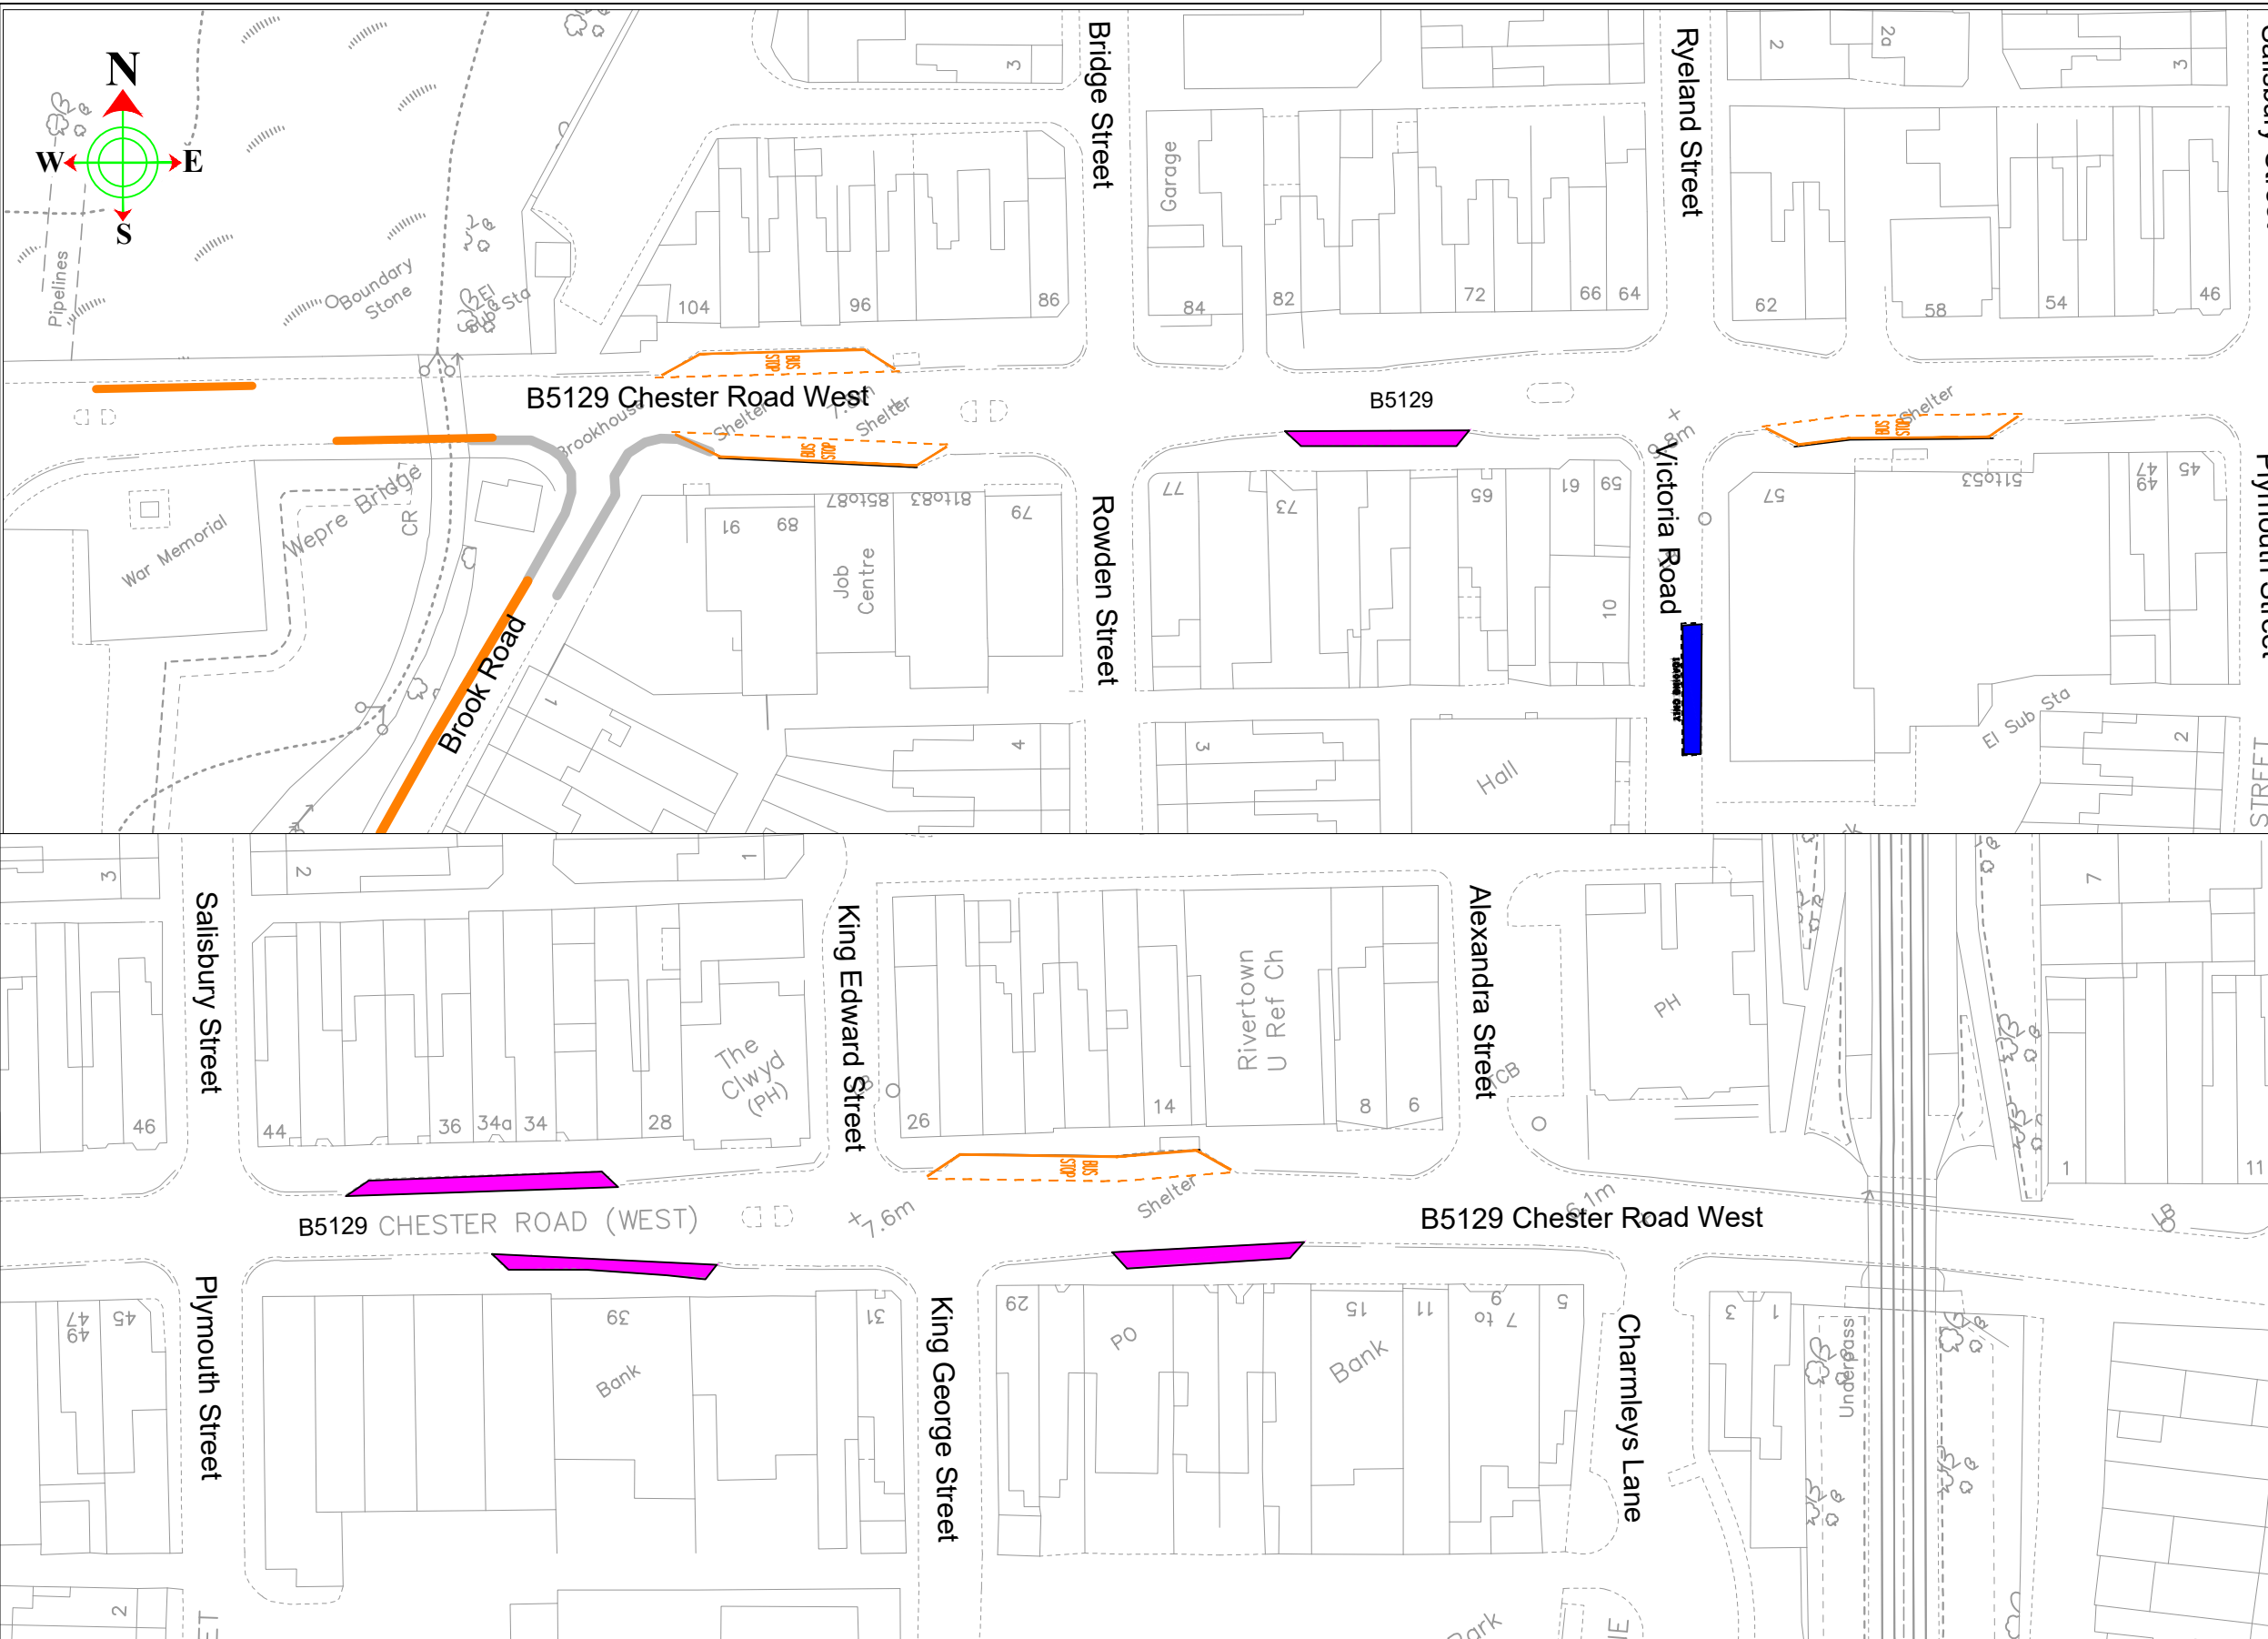Proposed Waiting restrictions  
Gwaharddiad i Aros





DRAWING NUMBER **SS/BRS/26 101 C1**



**KEY**

-  Proposed No Waiting at Any Time (Double Yellow Lines).
-  Proposed Limited Waiting 30 min No return 1 hour 8am - 6pm and Proposed Loading Only 6pm - 8am
-  Re-located Bus Stops 7am - 7pm
-  Proposed Loading bay Goods Vehicles only

**ALLWEDDOL**

-  Arfaethdig Dim Aros Ar Unrhyw Adeg
-  Cyfyngiad Aros Arfaethedig 30 munud Dim dychwelyd am 1 awr 8am – 6pm a Llwytho yn Unig Arfaethedig 6pm – 8am
-  Safleoedd Bysiau wedi'u hail-leoli 7am - 7pm
-  Bae Llwytho Arfaethedig Cerbydau Nwyddau yn Unig



**Sir y Fflint**  
FLINTSHIRE COUNTY COUNCIL

Katie Wilby  
Chief Officer (Streetscene and Transportation).  
Prif Swyddog (Gwasanaethau Stryda Thafnidiaeth).

Alltami Depot, Alltami, Mold, CH7 6LG  
Depo Alltami, Alltami, Yr Wyddgrug.  
CH7 6LG

**STREETSCENE**

This map is reproduced from Ordnance Survey material with the permission of Ordnance Survey on behalf of the Controller of Her Majesty's Stationery Office.  
© Crown Copyright. Unauthorised reproduction infringes Crown Copyright and may lead to prosecution or civil proceedings.  
Licence number 100023386.Flintshire County Council, 2018.

DRAWN BY:  
JB

CHECKED BY:  
LS

SCALE:  
NTS @ A3

NAT. GRID REF:  
N/A

|             |          |              |
|-------------|----------|--------------|
| PRELIMINARY | APPROVAL | CONSTRUCTION |
| AMENDMENTS: |          | DATE         |
|             |          |              |
|             |          |              |
|             |          |              |

Brook Road, Shotton

B5129 Chester Road West, Victoria Road

Proposed Waiting restrictions  
Gwaharddiad i Aros

DRAWING NUMBER **SS/BRS/26 101 C1**