

CYNGOR SIR Y FFLINT

DIM AROS AC EITHRIO BYSIAU

Rhoddir **HYSBYSIAD** trwy hyn bod Cyngor Sir y Fflint yn bwriadu diwygio'r hysbysiadau presennol Dim Aros Ac Eithrio Bysiau 7am-7pm i ddangos Dim Aros Ac Eithrio Bysiau (24 awr) ar y B5129 Chester Road West a'u cynnwys yn system Fapiau Cyngor Sir y Fflint i gyd-fynd â'r hyn sydd ar y safle ar hyn o bryd.

Rheswm dros y cynnig:

Ffurfioli'r hyn sydd ar y safle ar hyn o bryd ac atal parcio dros nos yn y cilfannau bysiau presennol.

Bydd y gwaharddiad arferol ar gerbydau'n stopio, aros, llwytho a dadlwytho o fewn y safle bws yn berthnasol.

Mae copi o'r Hysbysiad hwn a chynlluniau sy'n dangos lleoliad yr arosfannau bws, ar gael i'w harchwilio yn ystod oriau agor arferol yn Swyddfa Sir y Fflint yn Cysylltu, Wepre Drive, Cei Connah CH5 4HA. Bydd y dogfennau hefyd ar gael ar ein gwefan ar www.siryfflint.gov.uk > Preswylwyr > Ffyrdd, Strydoedd a Theithio > Gorchmynion Rheoleiddio Traffig neu fe allwch wneud cais am gopi o'r dogfennau drwy anfon e-bost at transportstrategyconsultation@flintshire.gov.uk neu drwy ffonio 01352 701234.


Dylid anfon gwrthwynebiadau i'r Gorchymyn arfaethedig, yn ogystal â'r rhesymau dros eu gwneud, yn ysgrifenedig at yr unigolyn yn y cyfeiriad isod neu drwy anfon e-bost at: transportstrategyconsultation@flintshire.gov.uk (gan ddyfynnu'r cyfeirnod SS/JB/Shotton/Bus Stops) erbyn dydd Gwener, 17 Ebrill 2026.

B5129 Chester Road West **Shotton** **Dim Aros ac Eithrio Bysiau**


B5129 Chester Road West, Shotton

- (i) Rhwng rhif 12 a 26
- (ii) Rhwng rhif 51 a 57
- (iii) Rhwng rhif 81 a 91
- (iv) Rhwng rhif 94 a 104



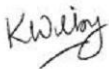

Dyddiedig dydd Gwener 27 Mawrth 2026

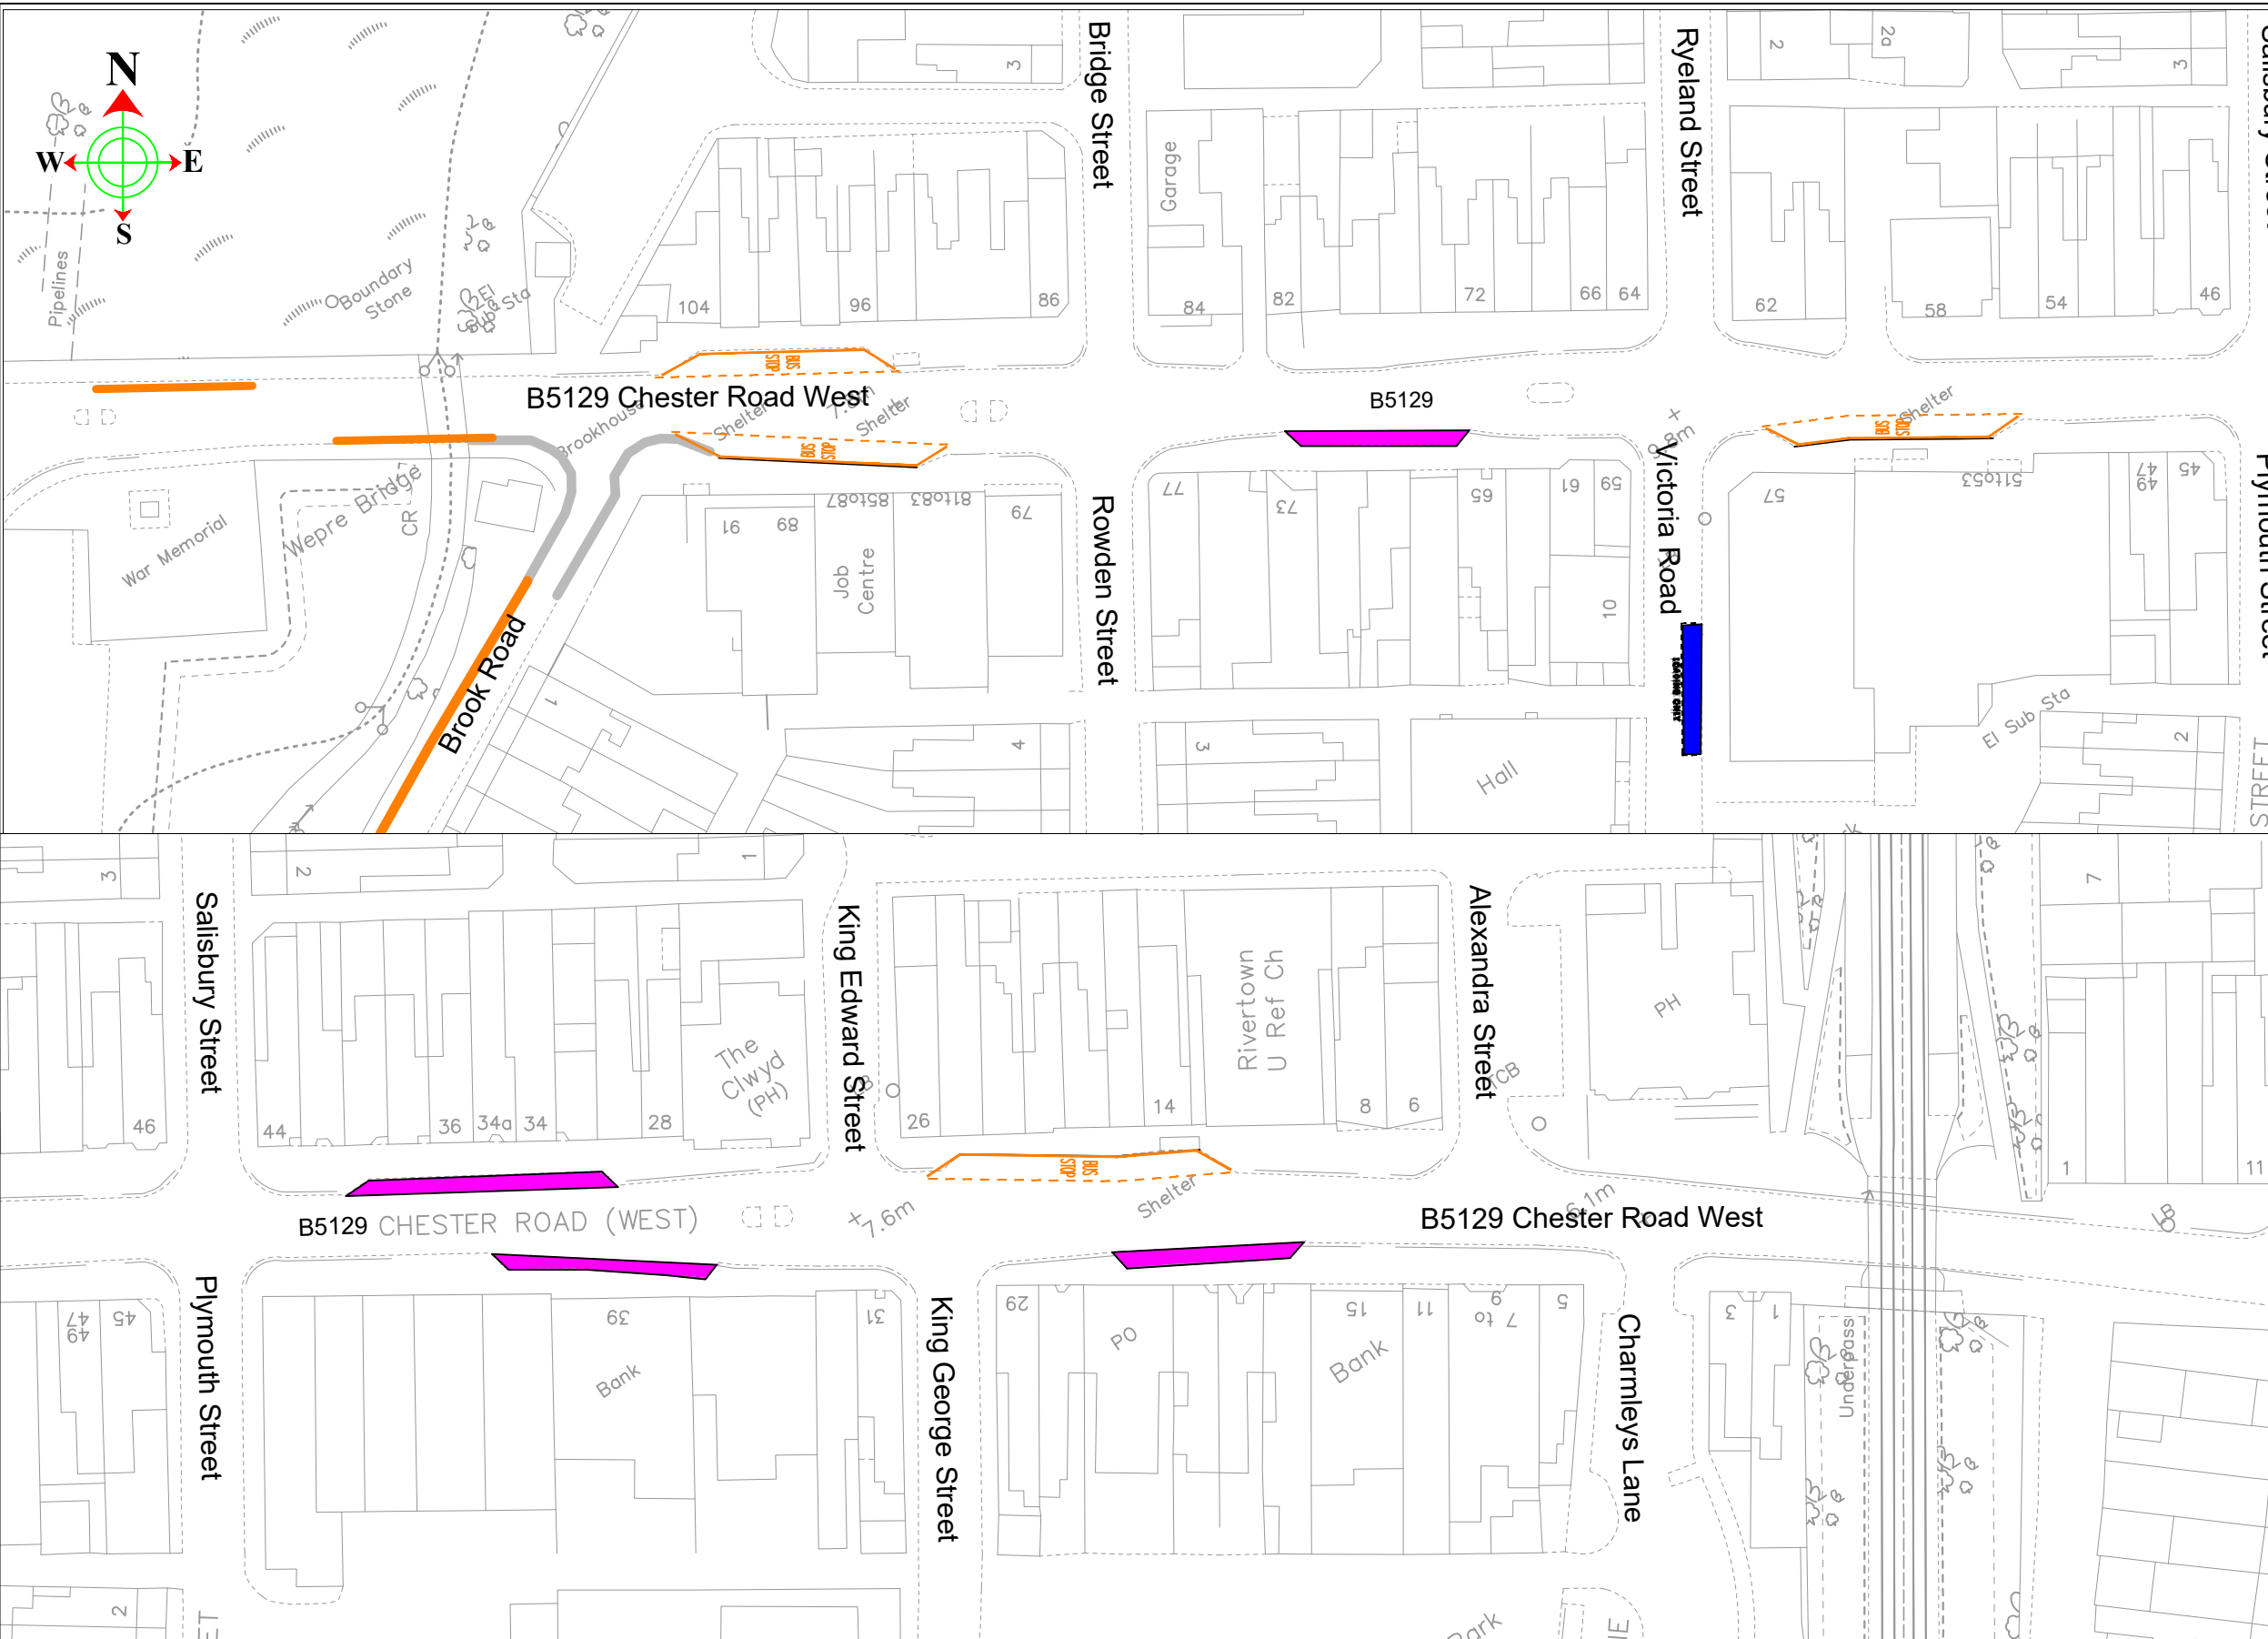





Katie Wilby,
Prif Swyddog (Gwasanaethau Stryd a Thrafnidiaeth),
Depo Alltami,
Ffordd yr Wyddgrug,
Alltami,
Yr Wyddgrug.
CH7 6LG



KEY

-  Proposed No Waiting at Any Time (Double Yellow Lines).
-  Proposed Limited Waiting 30 min No return 1 hour 8am - 6pm and Proposed Loading Only 6pm - 8am
-  Re-located Bus Stops 7am - 7pm
-  Proposed Loading bay Goods Vehicles only

ALLWEDDOL

-  Arfaethdig Dim Aros Ar Unrhyw Adeg
-  Cyfyngiad Aros Arfaethedig 30 munud Dim dychwelyd am 1 awr 8am – 6pm a Llwytho yn Unig Arfaethedig 6pm – 8am
-  Safleoedd Bysiau wedi'u hail-leoli 7am - 7pm
-  Bae Llwytho Arfaethedig Cerbydau Nwyddau yn Unig



Sir y Fflint
FLINTSHIRE COUNTY COUNCIL

Katie Wilby
Chief Officer (Streetscene and Transportation).
Prif Swyddog (Gwasanaethau Stryda Thafnidiaeth).

Alltami Depot, Alltami, Mold, CH7 6LG
Depo Alltami, Alltami, Yr Wyddgrug.
CH7 6LG

STREETSCENE

This map is reproduced from Ordnance Survey material with the permission of Ordnance Survey on behalf of the Controller of Her Majesty's Stationery Office.
© Crown Copyright. Unauthorised reproduction infringes Crown Copyright and may lead to prosecution or civil proceedings.
Licence number 100023386.Flintshire County Council, 2018.

DRAWN BY:
JB

CHECKED BY:
LS

SCALE:
NTS @ A3

NAT. GRID REF:
N/A

PRELIMINARY	APPROVAL	CONSTRUCTION
AMENDMENTS:		DATE

Brook Road, Shotton

B5129 Chester Road West, Victoria Road

Proposed Waiting restrictions
Gwaharddiad i Aros

DRAWING NUMBER SS/BRS/26 101 C1