

Hysbysiad o Gynnig

CYNGOR SIR Y FFLINT

PRINCE'S STREET, PRIMROSE STREET, CHAPEL STREET, DODD'S DRIVE A

SUMMERSVILE CLOSE, CEI CONNAH

GWAHARDDIAD ARFAETHEDIG I AROS AR UNRHYW ADEG

Mae Cyngor Sir y Fflint yn cynnig gwneud Gorchymyn drwy arfer ei bwerau dan Ddeddf Rheoleiddio Traffig Ffyrdd 1984, Deddf Rheoli Traffig 2004, Rhan IV o Atodlen 9, a'r holl bwerau galluogi eraill, gyda'r effaith o ddiwygio Gorchymyn Cyngor Sir y Fflint (Gwaharddiad a Chyfyngiad Aros a Mannau Llwytho a Pharcio) (Gorfodi Sifil a Chyfuno) 2013, i gyflwyno:-

1. Cyfyngiadau 'Dim Aros ar Unrhyw Adeg':
 - a. Mewn lleoliadau amrywiol ar ddwy ochr Summersvile Close, Cei Connah.
 - b. Ar gyffordd Prince's Street gyda'r Chapel Street, Cei Connah
 - c. Ar gyffordd Prince's Street gyda'r Primrose Street, Cei Connah.
 - d. Ym mhen troad Dodd's Drive, Cei Connah

Ym mhob ystyr arall, bydd darpariaethau presennol 'Gorchymyn Cyngor Sir y Fflint (Gwaharddiad a Chyfyngiad Aros a Mannau Llwytho a Pharcio) (Gorfodi Sifil a Chyfuno) 2013' yn parhau mewn grym.

Gellir gweld copi o'r Gorchymyn arfaethedig a map yn dangos y darnau o ffyrdd y mae'r Gorchymyn arfaethedig yn ymwneud â nhw a datganiad o resymau'r Cyngor dros gynnig gwneud y Gorchymyn, yn Sir y Fflint yn Cysylltu, Wepre Drive, Cei Connah, CH5 4HA, yn ystod oriau gwaith arferol neu fe gellir eu gweld ar ein gwefan yn www.sirymfflint.gov.uk > Preswyl > Ffyrdd, Strydoedd a Theithio > Gorchymynion Rheoleiddio Traffig neu gallwch wneud cais am gopi o'r dogfennau drwy anfon e-bost at Streetscene@flintshire.gov.uk neu drwy ffonio 01352701234.

Dylid anfon gwrthwynebiadau i'r Gorchymyn arfaethedig, a'r sail ar gyfer gwrthwynebu, yn ysgrifenedig at yr unigolyn isod erbyn dydd Gwener 28 Hydref 2022, gan ddyfynnu cyfeirnod rhif SS/TRO/JB/45



Katie Wilby
Prif Swyddog (Gwasanaethau Stryd a Chludiant)
Neuadd y Sir,
Yr Wyddgrug, Sir y Fflint.
CH7 6NR.
Dydd Gwener 7 Hydref 2022

GORCHYMYN CYNGOR SIR Y FFLINT
PRINCE'S STREET, PRIMROSE STREET, CHAPEL STREET,
DODD'S DRIVE A SUMMERSVILLE CLOSE, CEI CONNAH
(GWAHARDD A CHYFYNGU AR
AROS A LLWYTHO A MANNAU PARCIO)
(GORFODAETH SIFIL AC ATGYFNERTHU) (DIWYGIAD RHIF 45)
202-

Katie Wilby,
Prif Swyddog (Gwasanaethau Stryd a Chludiant),
Neuadd y Sir,
Yr Wyddgrug,
Sir y Fflint,
CH7 6NF

GORCHYMYN CYNGOR SIR Y FFLINT

**PRINCE'S STREET, PRIMROSE STREET, CHAPEL STREET, DODD'S DRIVE AND
SUMMERSVILLE CLOSE, CEI CONNAH**

(GWAHARDD A CHYFYNGU AR

AROS A LLWYTHO A MANNAU PARCIO)

(GORFODAETH SIFIL AC ATGYFNERTHU) (DIWYGIAD RHIF 45) 202-

Mae Cyngor Sir y Fflint, wrth ddefnyddio'i bwerau dan adrannau 1 (1), 2 (1)(2), 4 (2)(3) a Rhan IV Atodlen 9 Deddf Rheoleiddio Traffig Ffyrdd 1984 ("Deddf 1984") fel y'i diwygiwyd, Deddf Rheoli Traffig 2004 ("Deddf 2004") a phob pŵer galluogi arall, ac ar ôl ymgynghori â Phrif Swyddog yr Heddlu yn unol â Rhan III Atodlen 9 Deddf 1984, drwy hyn yn gwneud y Gorchymyn canlynol:-

ADRAN 1 - RHAGARWEINIOL

Enwi a chychwyn

1. Daw'r Gorchymyn hwn i rym ar XX XXX 202- a chaiff ei enwi yn Gorchymyn Cyngor Sir y Fflint, PRINCE'S STREET, PRIMROSE STREET, CHAPEL STREET, DODD'S DRIVE AND SUMMERSVILLE CLOSE, CEI CONNAH. (Gwahardd a Chyfyngu ar Aros a Llwytho a Mannau Parcio) (Gorfodaeth Sifil ac Atgyfnerthu) (Diwygiad Rhif 45) 202-
2. Mewn grym o'r dyddiad a nodir yn Erthygl 1 uchod, bydd Atodlenni Map AW72 Rhif Taflen Adolygu: 3, yn disodli Atodlenni Map AW72 Rhif Taflen Adolygu: 2 yn y drefn honno, a'r holl atodlenni map eraill gyda'r atodlenni map a'r cynlluniau y cyfeiriwyd atynt yn Atodlen y Gorchymyn hwn yn cael eu hymgorffori yng Ngorchymyn Cyngor Sir y Fflint (Gwaharddiad a Chyfyngiad ar Aros a Llwytho a Mannau Parcio) (Gorfodaeth Sifil ac Atgyfnerthu) 2013.
3. Bydd Deddf Dehongli 1978 yn berthnasol ar gyfer dehongli'r Gorchymyn hwn fel y mae'n berthnasol i ddehongli Deddf Seneddol.

4. Yn y Gorchymyn hwn, oni nodir fel arall, mae unrhyw gyfeiriad at Erthygl neu Atodlen gyda rhif yn gyfeiriad at yr Erthygl neu'r Atodlen sy'n dwyn y rhif hwnnw, ac mae unrhyw gyfeiriad at gynllun yn cyfeirio at gynllun wedi'i ymgorffori yn y gorchymyn hwn.

ATODLEN 1
Dim Aros Ar Unrhyw Adeg
Cei Connah

Enw'r Ffordd	Atodlen Map	Diwygiad Taflen
Primrose Street	AV72	1
Prince's Street	AV72	1
Chapel Street	AV72	1
Summersville Close	AU73	1
Dodd's Drive	AV72 AW72	1 3 (sy'n dirymu Diwygiad Taflen 2 o Orchymyn 2013)

Gosodwyd SÊL GYFFREDIN)

CYNGOR SIR Y FFLINT)

yn y fan hon)

ar y xx diwrnod hwn o xxxx 202-)

ym mhresenoldeb:-)

Y CADEIRYDD

RHEOLWR Y GWASANAETHAU CYFREITHIOL

PRIF SWYDDOG (LLYWODRAETHU)

CYNGOR SIR Y FFLINT

PRINCE'S STREET, PRIMROSE STREET, CHAPEL STREET, DODD'S DRIVE A SUMMERSVILLE CLOSE, CEI CONNAH

GWAHARDDIAD ARFAETHEDIG I AROS AR UNRHYW ADEG

Datganiad o Resymau Dros Argymell Gwneud y Gorchymyn

Mae Cyngor Sir y Fflint yn bwriadu cyflwyno gwaharddiadau Dim Aros ar Unrhyw Adeg (llinellau melyn dwbl) ar y ffyrdd uchod.


Bwriad y cyfyngiadau Dim Aros ar Unrhyw Adeg yw mynd i'r afael â pharcio annetholus, cynnal gwelededd a sicrhau nad yw'r cyffyrdd yn cael eu rhwystro gan gerbydau sydd wedi parcio.

Ar hyn o bryd mae criwiau cerbydau gwastraff mawr yn ei chael hi'n anodd gyrru'n ddiogel oherwydd bod ceir wedi'u parcio yn y lleoliadau hyn.

Mae parcio ar gyffyrdd, boed llinellau melyn yno neu beidio, yn drosedd ac mae'r cyfyngiadau hyn yn rhwystr gweledol i atgyfnerthu'r neges hon. Ar hyn o bryd, pe bai cerbydau'n parcio o fewn 10 metr i gyffordd, gall hynny gael ei ystyried yn drosedd ac felly byddai'n destun camau gorfodi gan Heddlu Gogledd Cymru. At hynny, mae Rheolau'r Ffordd Fawr yn nodi na ddylai cerbydau barcio ger neu ar gyffordd oherwydd gallant achosi rhwystr a pheryglu diogelwch defnyddwyr y ffordd.

Mae'r Cyngor Sir yn parhau â'i gyfrifoldeb i ystyried darpariaeth symudiad cyfleus a diogel cerbydau modur a thraffig arall, ac mae'r mesurau a gynigir yn ceisio sicrhau bod y perygl yn cael ei leihau ar gyfer defnyddwyr ffordd diamddiffyn ynghyd â gwella amwynder yr ardal.

Manylir ar y cynigion yn yr Hysbysiad Cyhoeddus ac yn y Gorchymyn arfaethedig

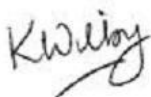


Katie Wilby,
Prif Swyddog (Gwasanaethau Stryd a Thrafnidiaeth),
Neuadd y Sir,
Yr Wyddgrug, CH7 6NF
Sir y Fflint.
Dydd Gwener 8 Hydref 2022.

AREA CODE:AU73
COD ARDAL:AU73



Sheet Revision No: 1
Rhif Adolgiad Y Ddalen: 1
Sheet active from: XXXXX 202X
Dalen yn weithredol o: XXXXX 202X

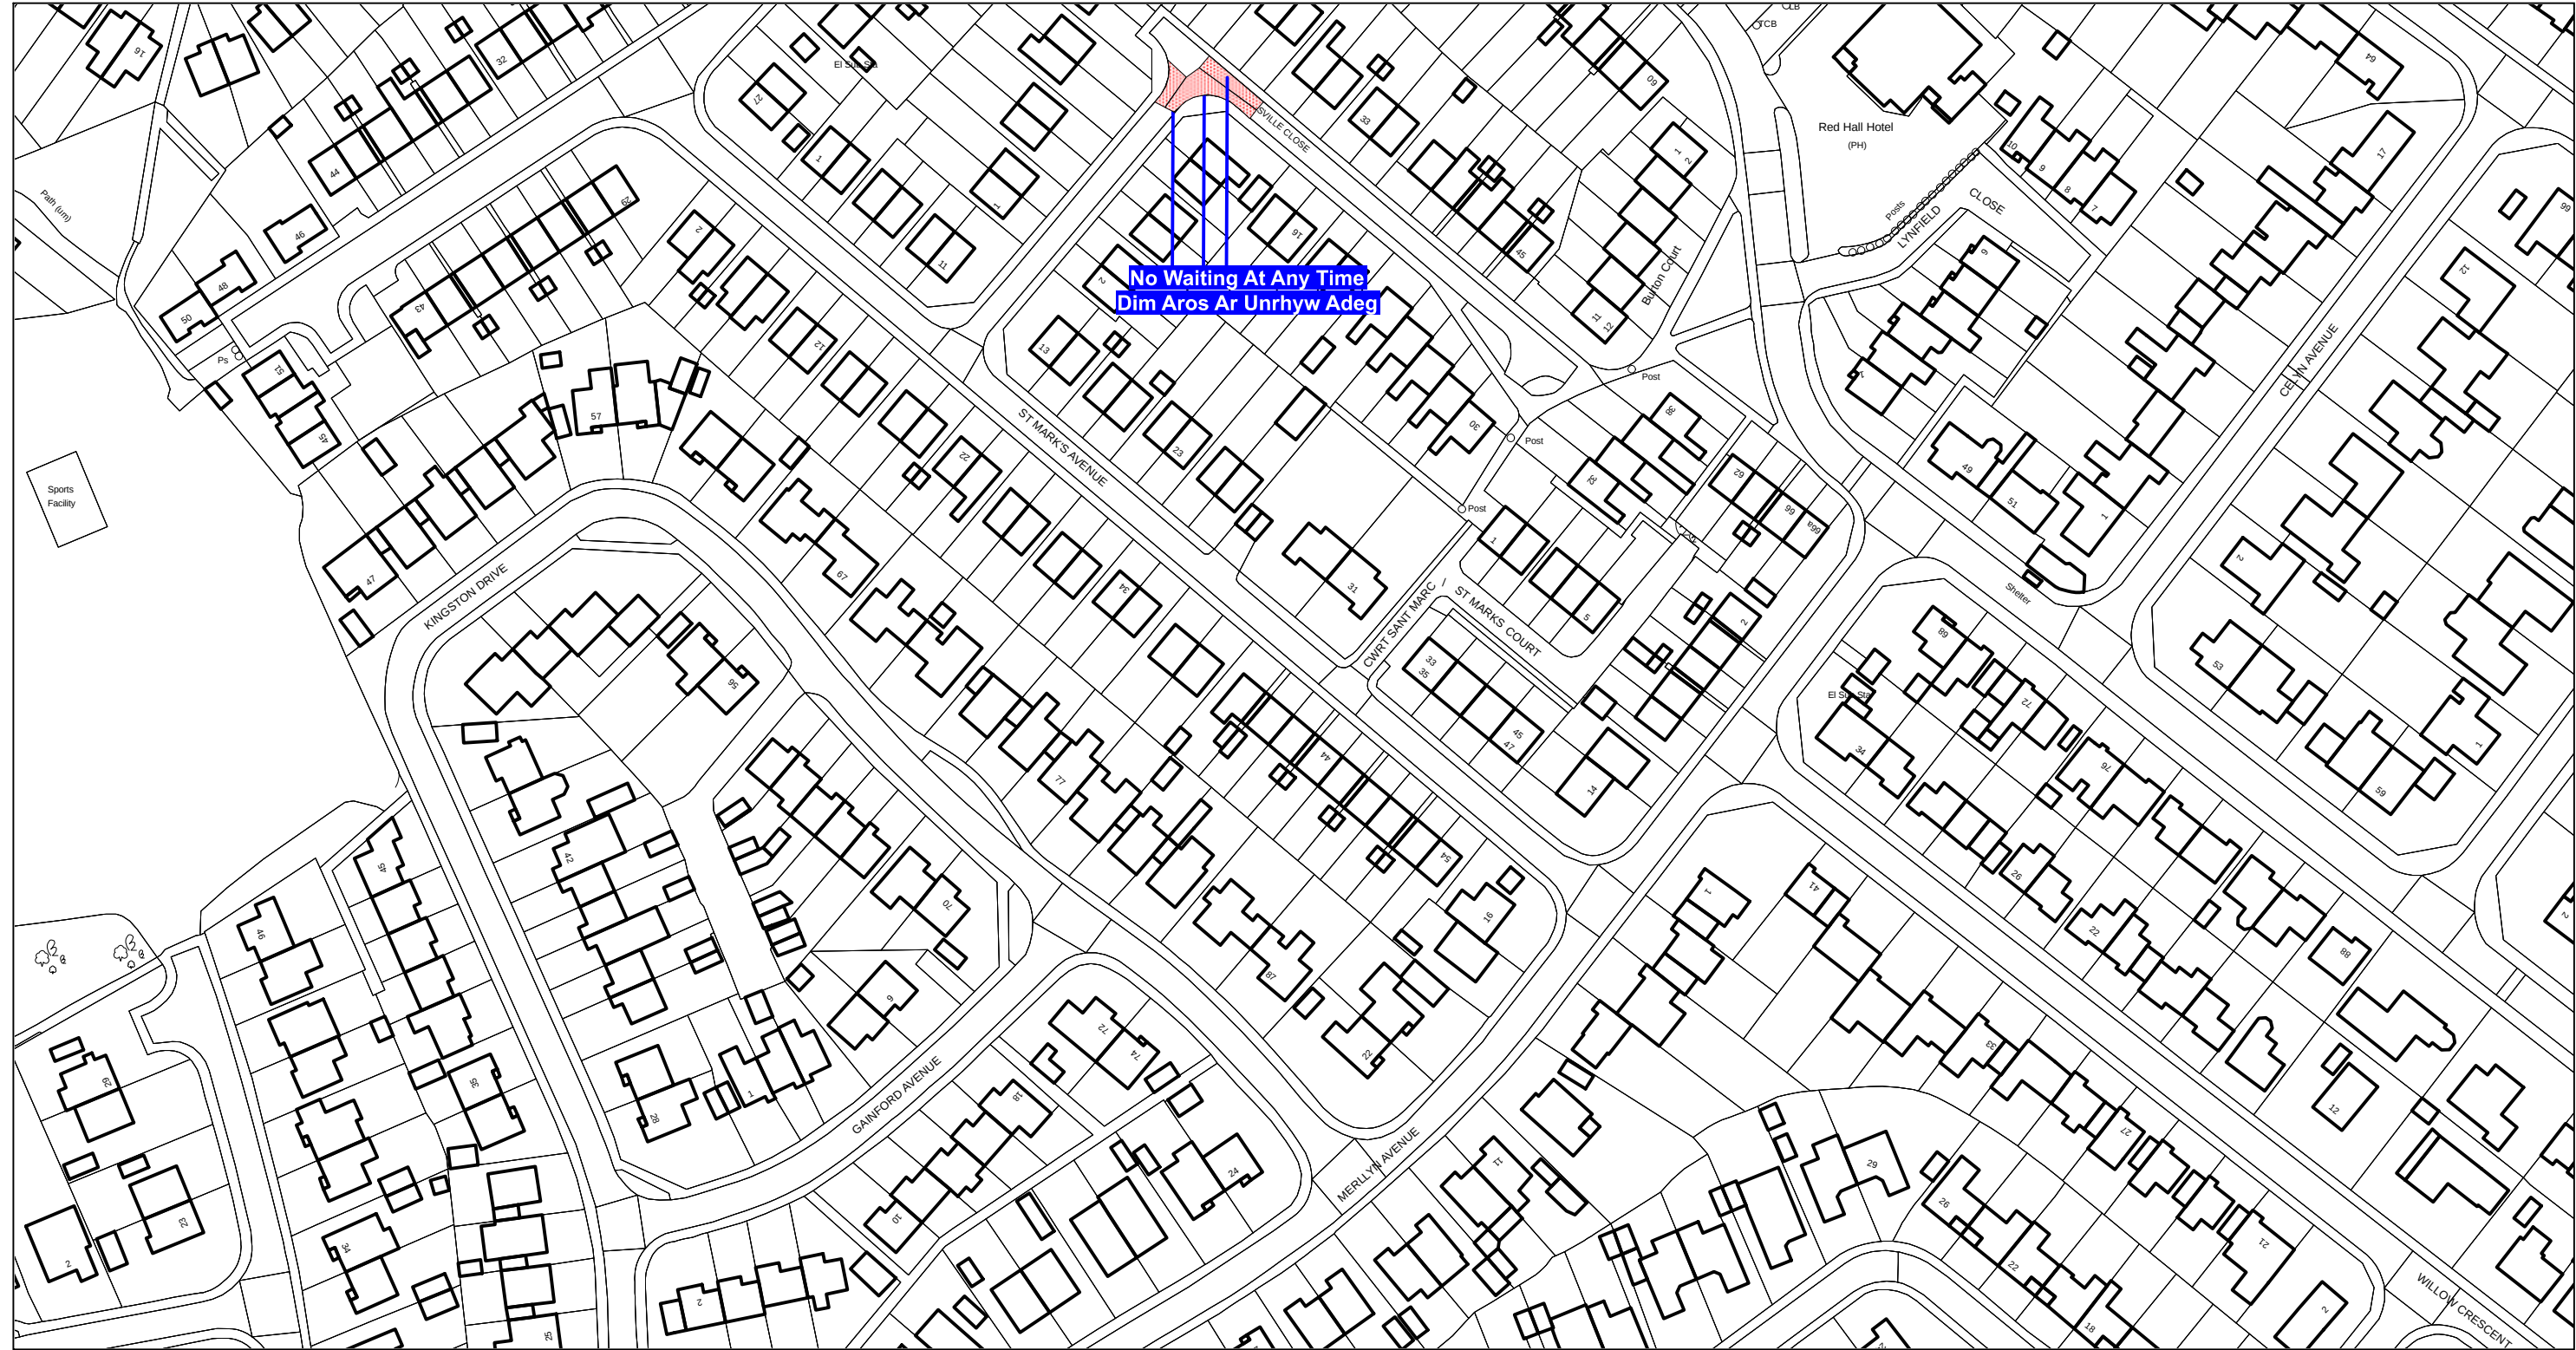

Scale: 1:1250
Graddfa: 1:1250

This map is reproduced from Ordnance Survey material with the permission of Ordnance Survey on behalf of the Controller of Her Majesty's Stationary Office ©Crown Copyright. Unauthorised reproduction infringes Crown Copyright and may lead to prosecution or civil proceedings. Licence No. 100023386

Atgynhychir y map hwn o ddeunydd yr Ordnance Survey gyda chaniatad yr Ordnance Survey ar ran Rheolwr Llyfrfa Ei Mawrhydi ©Hawlfraint y Goron. Mae atgynhychu heb ganiatad yn torri hawlfraint y Goron a gall hyn arwain at erlyniad neu achos sifil. Rhif trwydded 100023386

The Flintshire County Council
(Prohibition and Restriction of Waiting and Loading and Parking Places)
(Civil Enforcement and Consolidation) (Amendment No 45) Order 202X

Gorchymyn Cyngor Sir Y Fflint
(Gwahardd a Chyfyngu Aros a Llwytho a Mannau Parcio)
(Gorfodi Sifil a Chydgyfnerthu) (Gwelliant 45) 202X


Flintshire County Council
Environment Directorate
County Hall
Mold
CH7 6NF

Cyngor Sir Y Fflint
Cyfarwyddiaeth yr Amgylchedd
Neuadd Y Sir
Yr Wyddgrug
CH7 6NF

AREA CODE:AV72
COD ARDAL:AV72




Sheet Revision No: 1
Rhif Adolgiad Y Ddalen: 1
Sheet active from: XXXXX 202X
Dalen yn weithredol o: XXXXX 202X

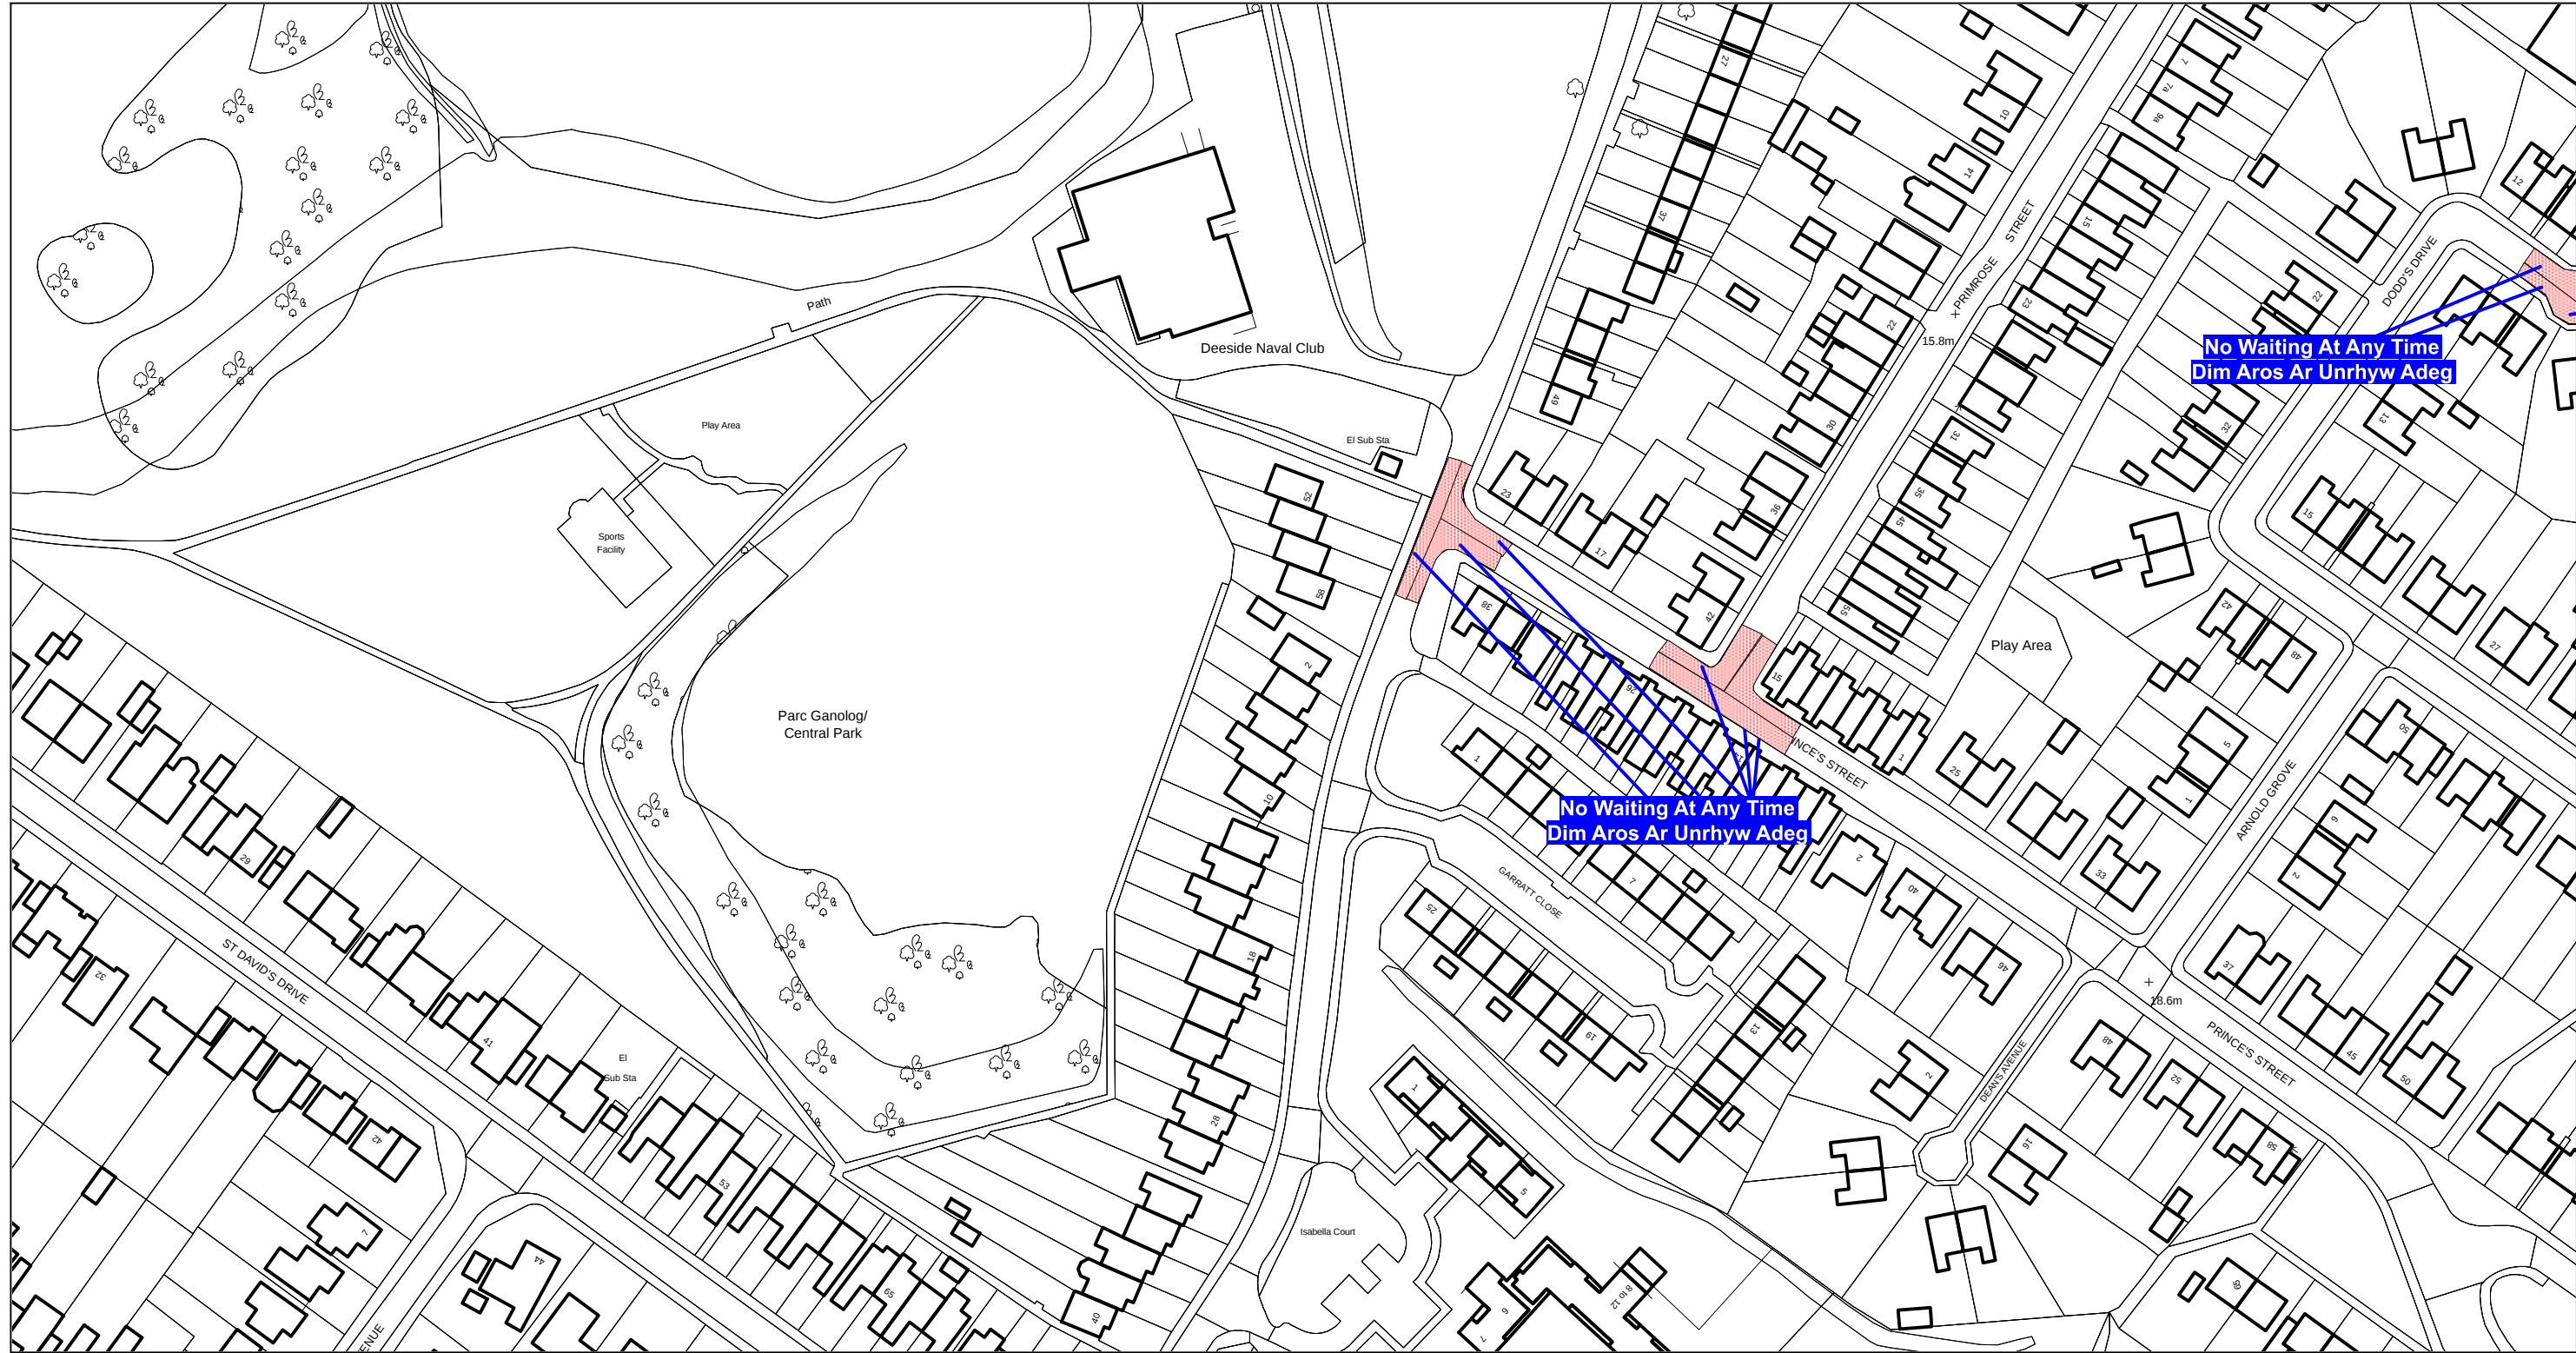

AREA CODE: AW72
COD ARDAL: AW72



Sheet Revision No: 2
Rhif Adolgiad Y Ddalen: 2
Sheet active from: 19 April 2019
Dalen yn weithredol o: 19 Ebrill 2019

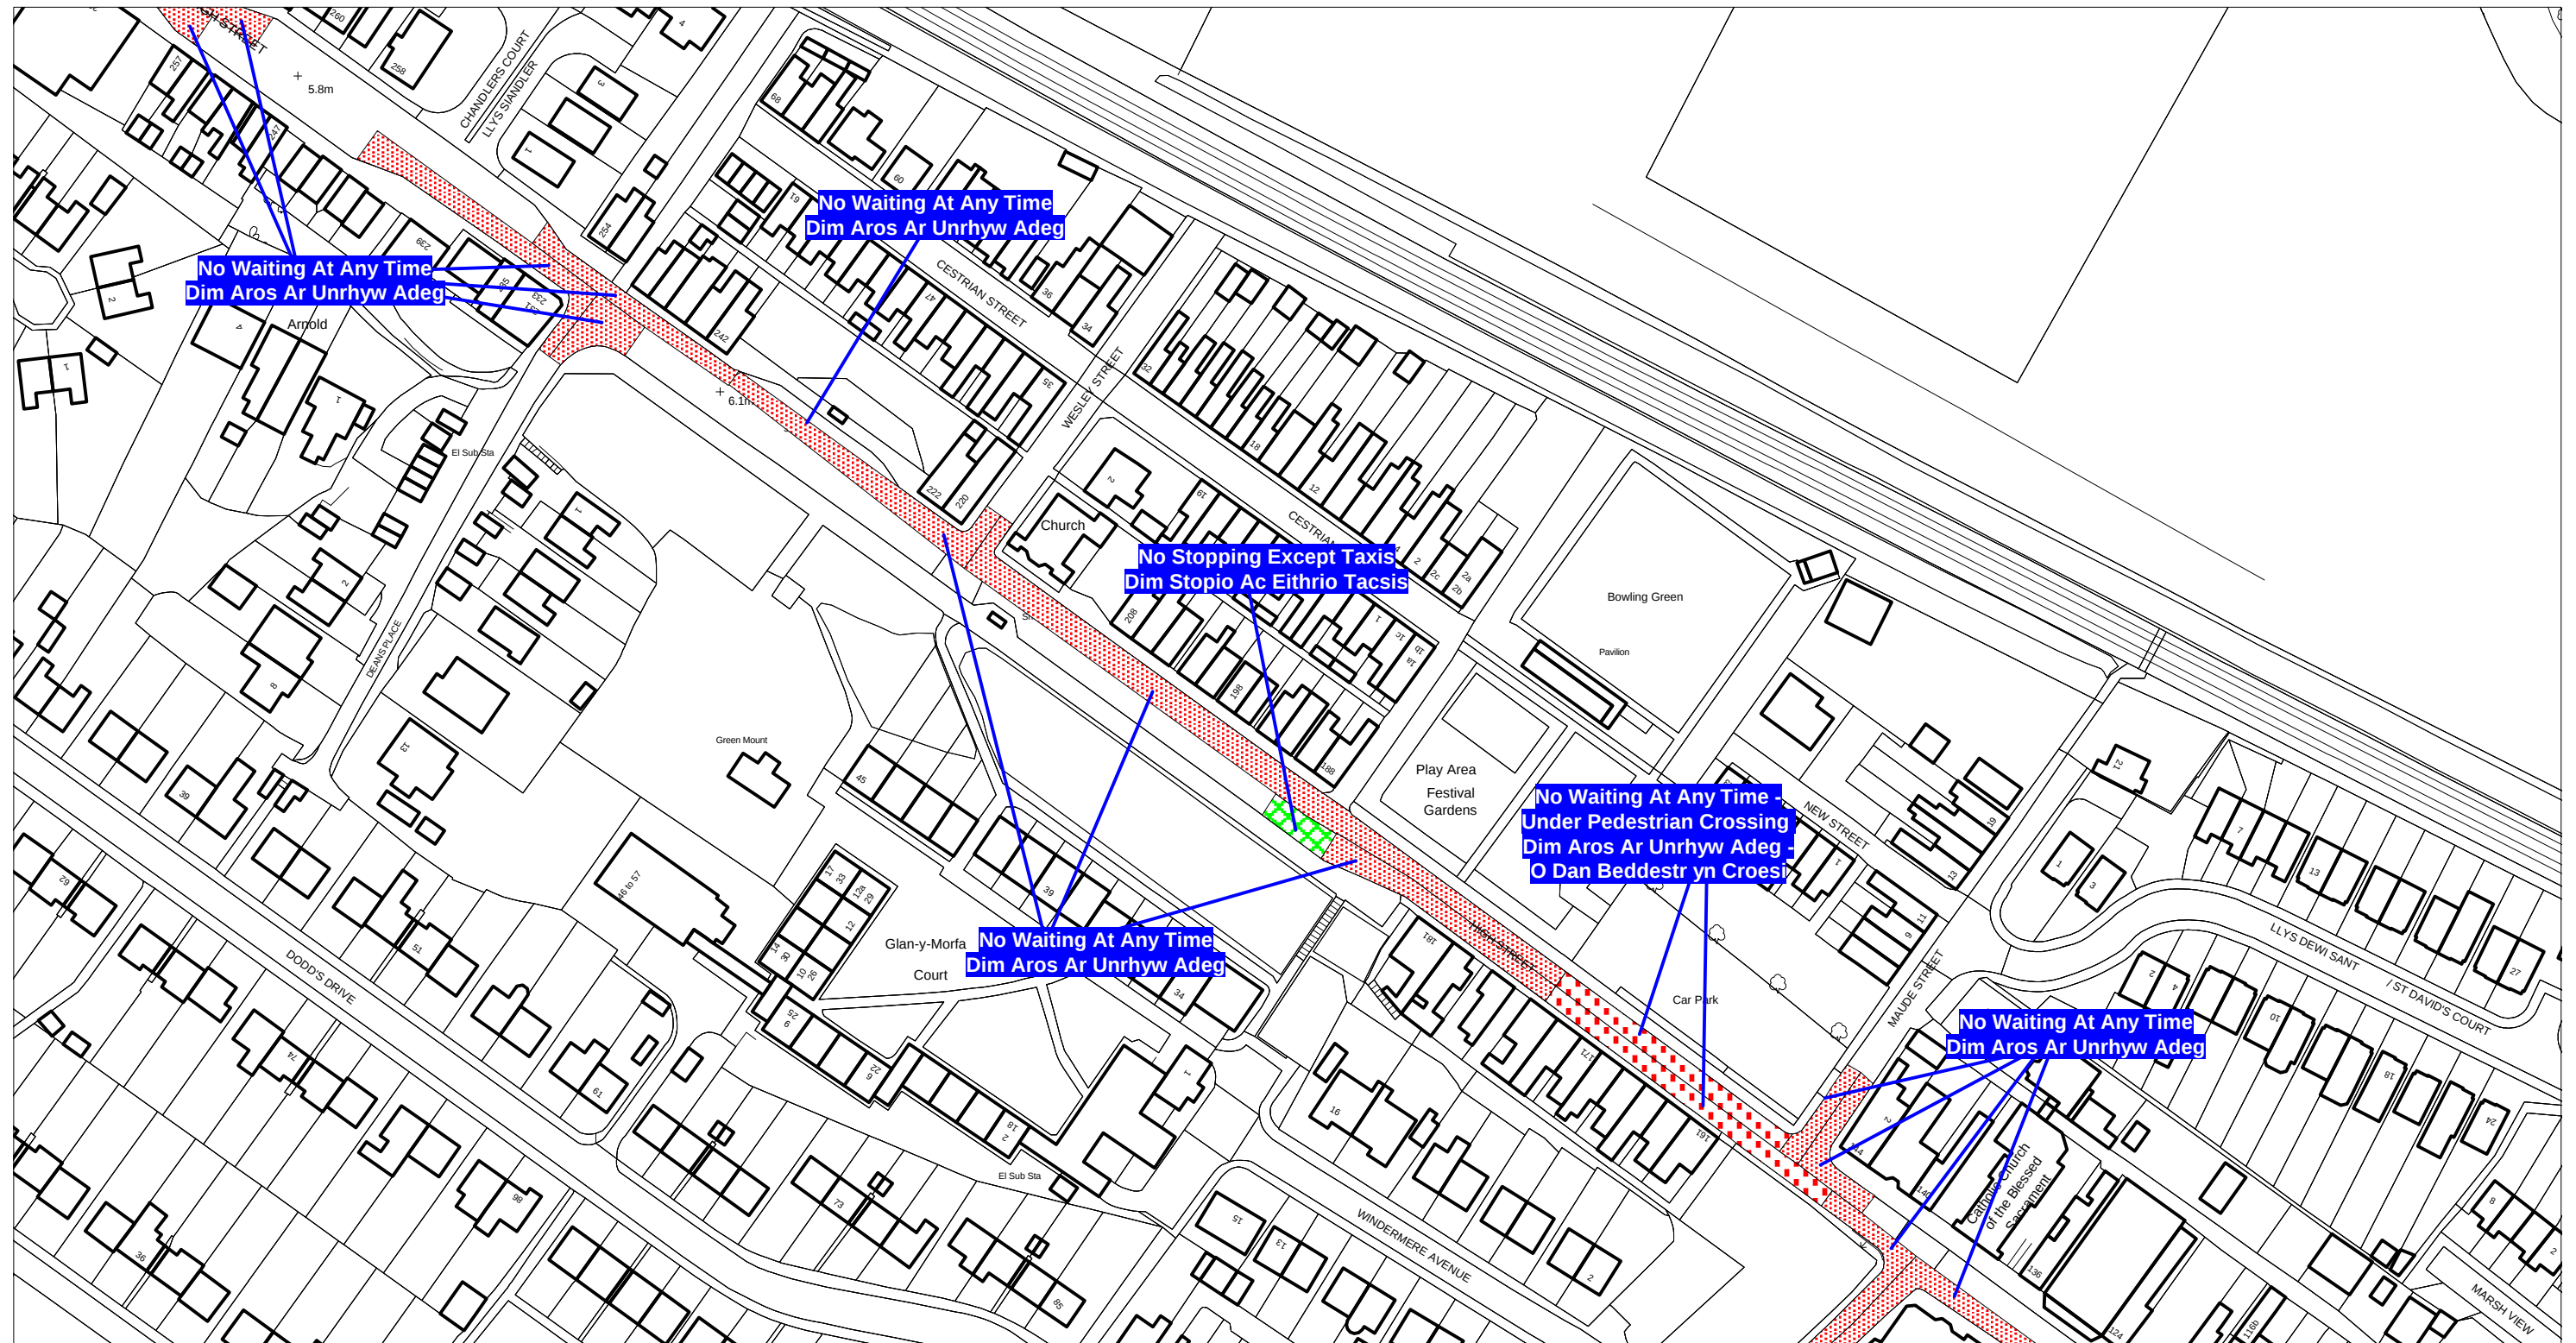

Scale: 1:1250

Graddfa: 1:1250

This map is reproduced from Ordnance Survey material with the permission of Ordnance Survey on behalf of the Controller of Her Majesty's Stationary Office ©Crown Copyright. Unauthorised reproduction infringes Crown Copyright and may lead to prosecution or civil proceedings. Licence No. 100023386

Atgynhychir y map hwn o ddeunydd yr Ordnance Survey gyda chaniatad yr Ordnance Survey ar ran Rheolwr Llyfrfa Ei Mawrhydi ©Hawlfraint y Goron. Mae atgynhychu heb ganiatad yn torri hawlfraint y Goron a gall hyn arwain at erlyniad neu achos sifil. Rhif trwydded 100023386

The Flintshire County Council
(Prohibition and Restriction of Waiting and Loading and Parking Places)
(Civil Enforcement and Consolidation) (Amendment No 30) Order 2019

Gorchymyn Cyngor Sir Y Fflint
(Gwahardd a Chyfyngu Aros a Llwytho a Mannau Parcio)
(Gorfodi Sifil a Chydgryfnerthu) (Gwelliant 30) 2019


Flintshire County Council
Environment Directorate
County Hall
Mold
CH7 6NF


Cyngor Sir Y Fflint
Cyfarwyddiaeth yr Amgylchedd
Neuadd Y Sir
Yr Wyddgrug
CH7 6NF

AREA CODE:AW72
COD ARDAL:AW72



Sheet Revision No: 3
Rhif Adolgiad Y Ddalen: 3
Sheet active from: XXXXX 202X
Dalen yn weithredol o: XXXXX 202X

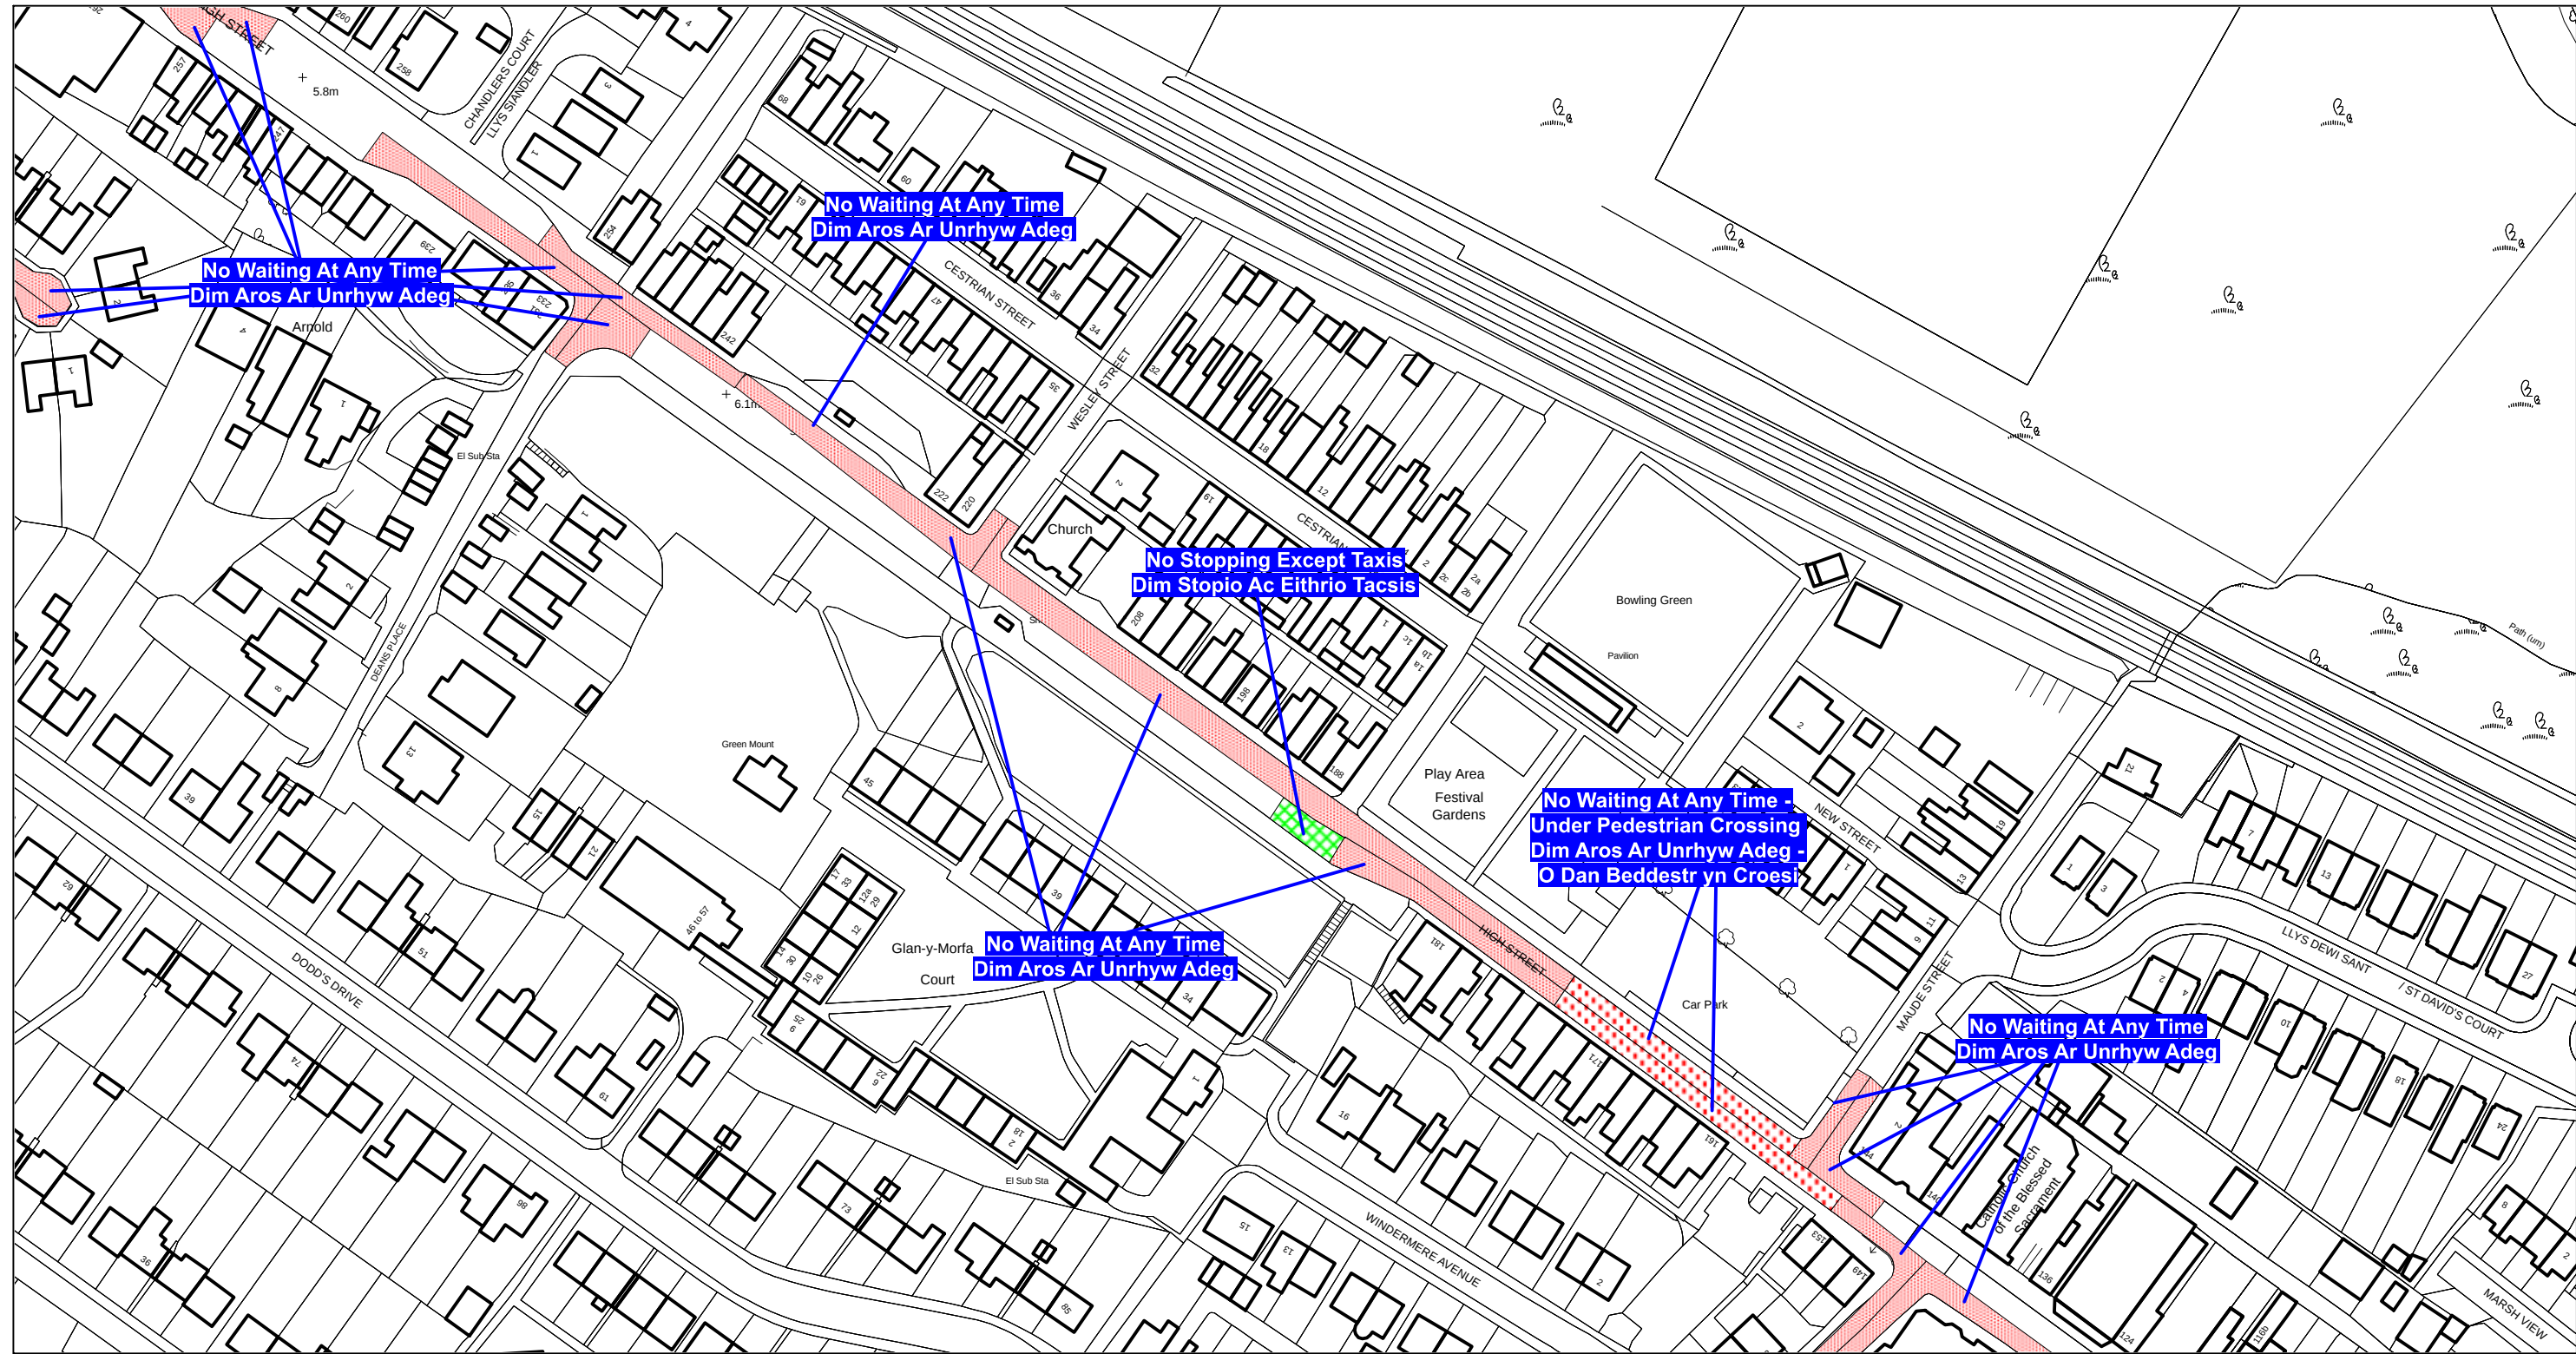

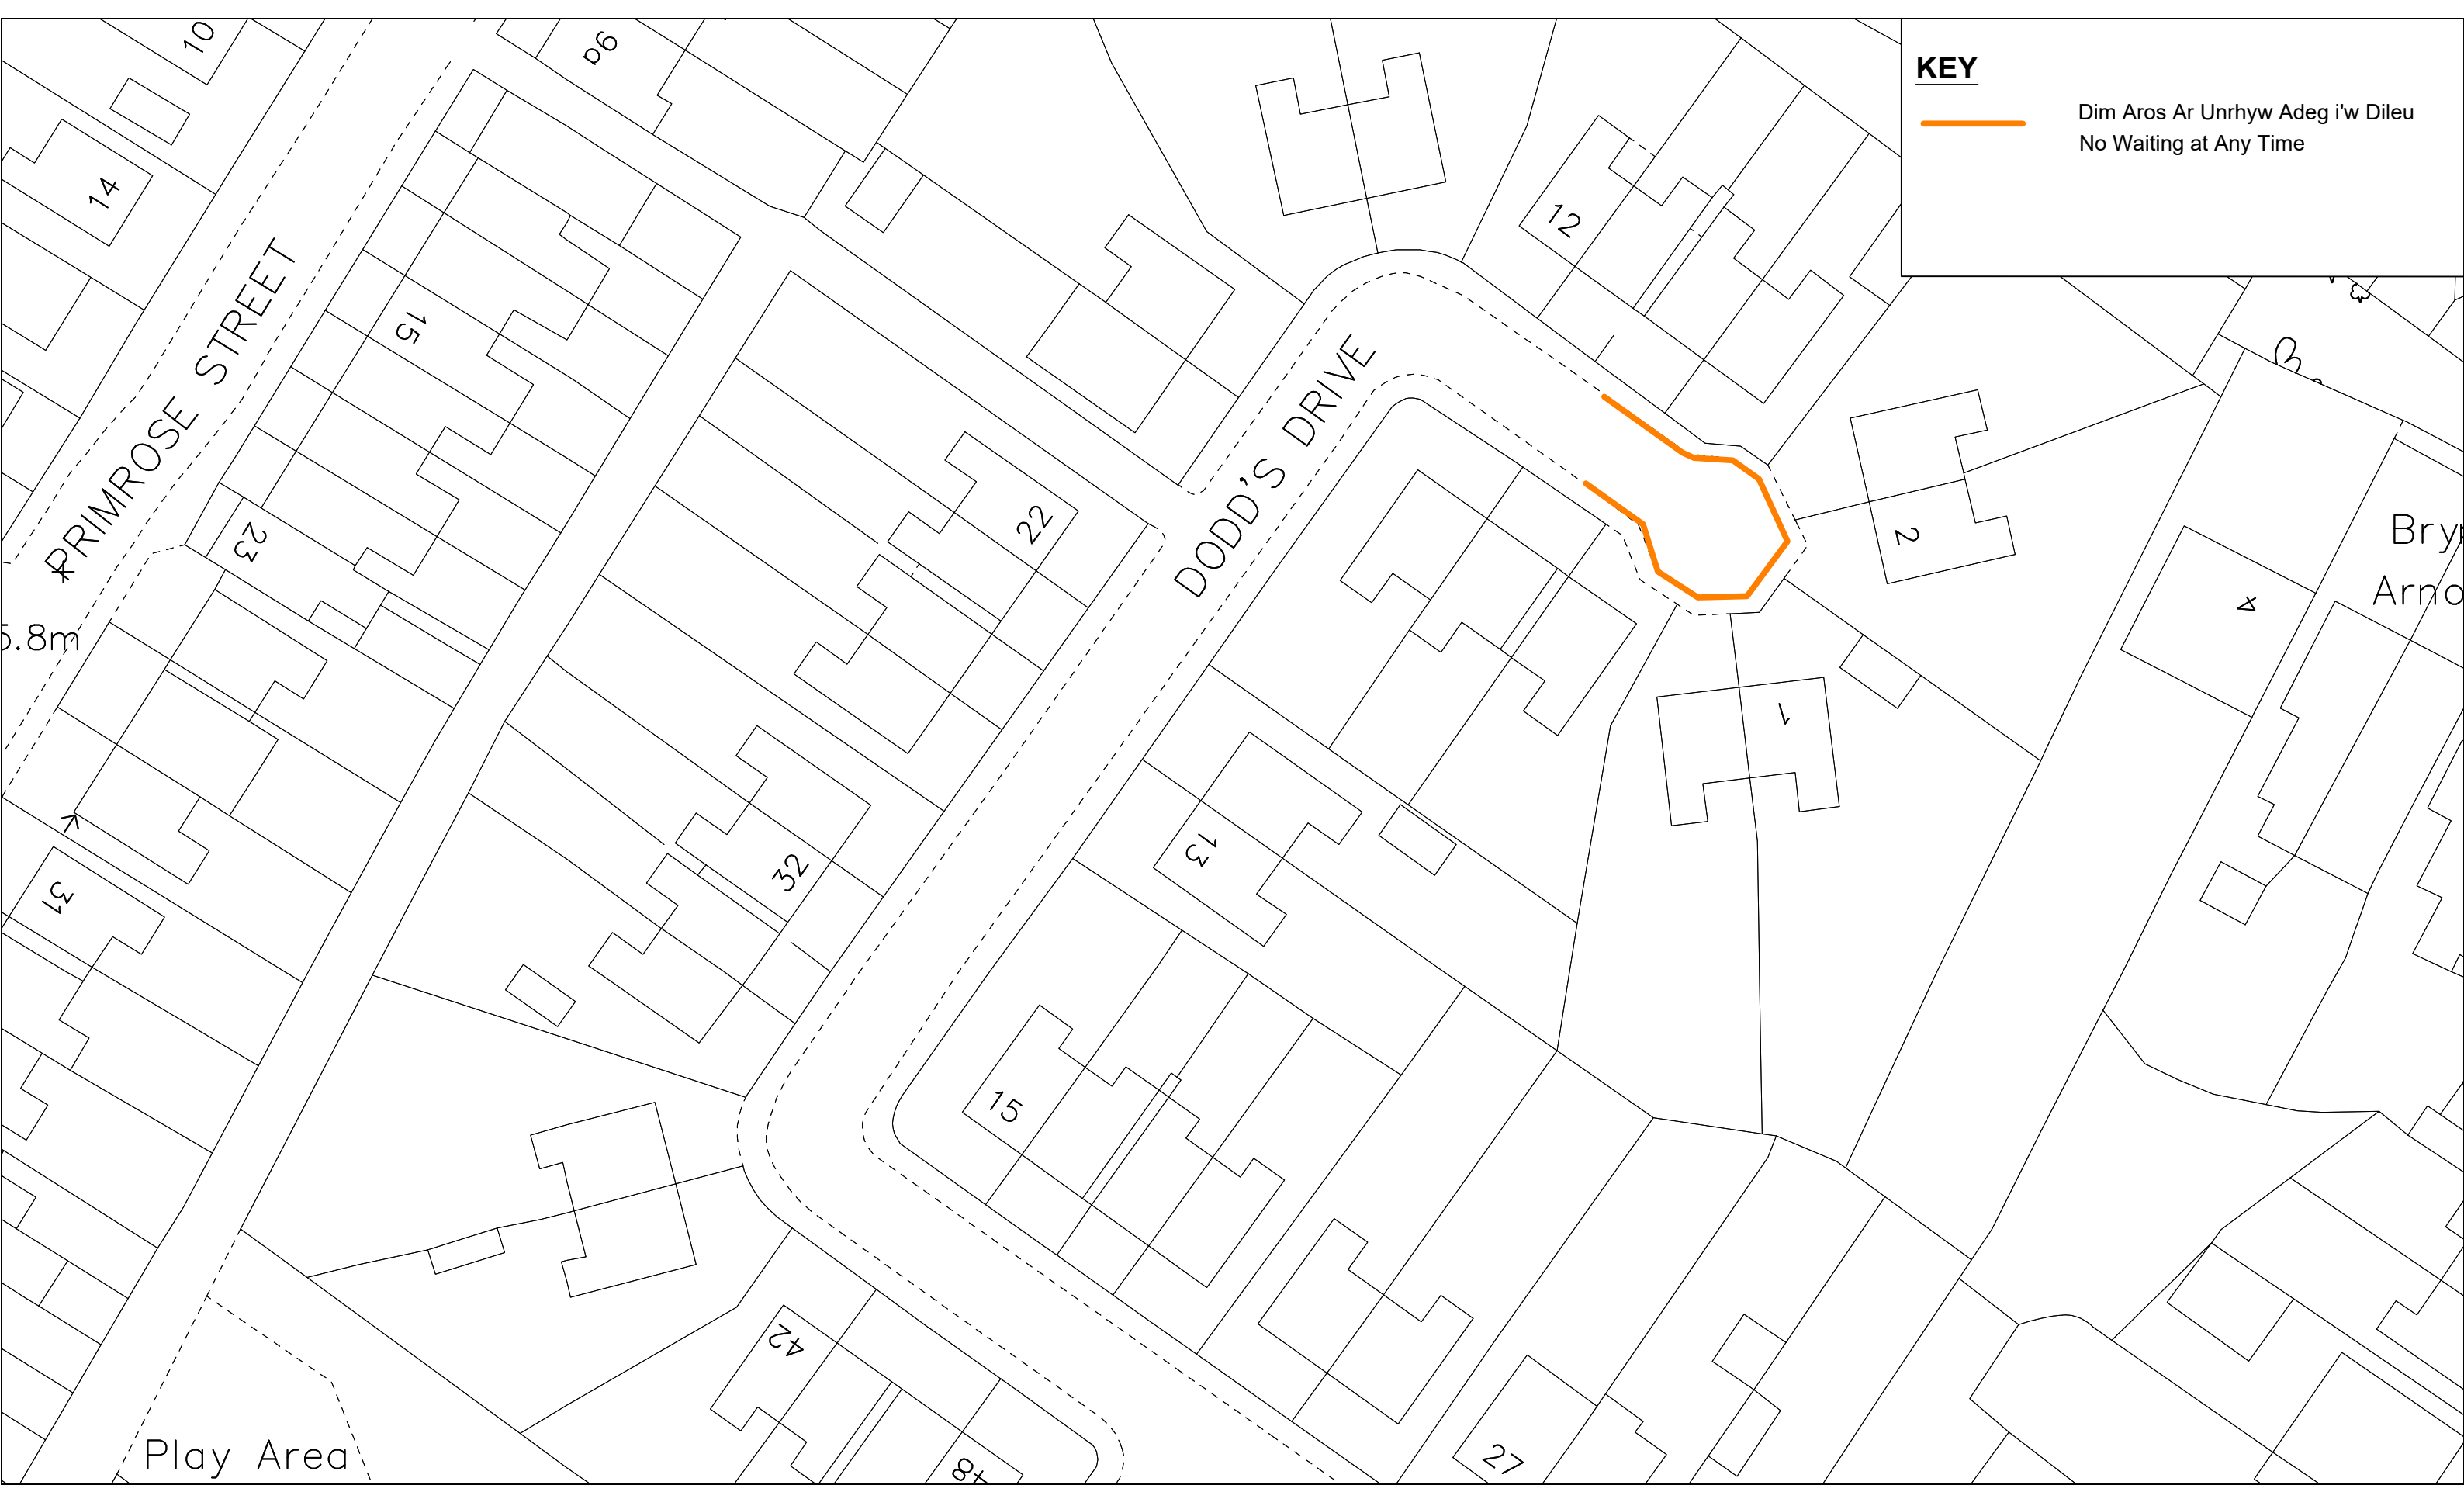

KEY



Dim Aros Ar Unrhyw Adeg i'w Dileu
No Waiting at Any Time



Katie Wilby
Chief Officer (Streetscene and Transportation).
Prif Swyddog (Gwasanaethau Stryda Thafnidiaeth).
County Hall, Mold, CH7 6NF
Neuadd y Sir, Yr Wyddgrug, CH7 6NF

Streetscene

This map is reproduced from Ordnance Survey material with the permission of Ordnance Survey on behalf of the Controller of Her Majesty's Stationery Office.
© Crown Copyright. Unauthorised reproduction infringes Crown Copyright and may lead to prosecution or civil proceedings.
Licence number 100023386.Flintshire County Council, 2018.

DRAWN BY:
NGW

CHECKED BY:
AS

SCALE:
1: NTS @ A3

NAT. GRID REF:
329420
369457

PRELIMINARY

APPROVAL

CONSTRUCTION

AMENDMENTS:


DATE

Prince's Street, Chapel Street Dodd's Drive and Primrose Street Connahs Quay

Dim Aros Ar Unrhyw Adeg i'w Dileu
No Waiting at Any Time
(Sheet 3 of 3)

DRAWING NUMBER

HT/21/YBDS 201 P1

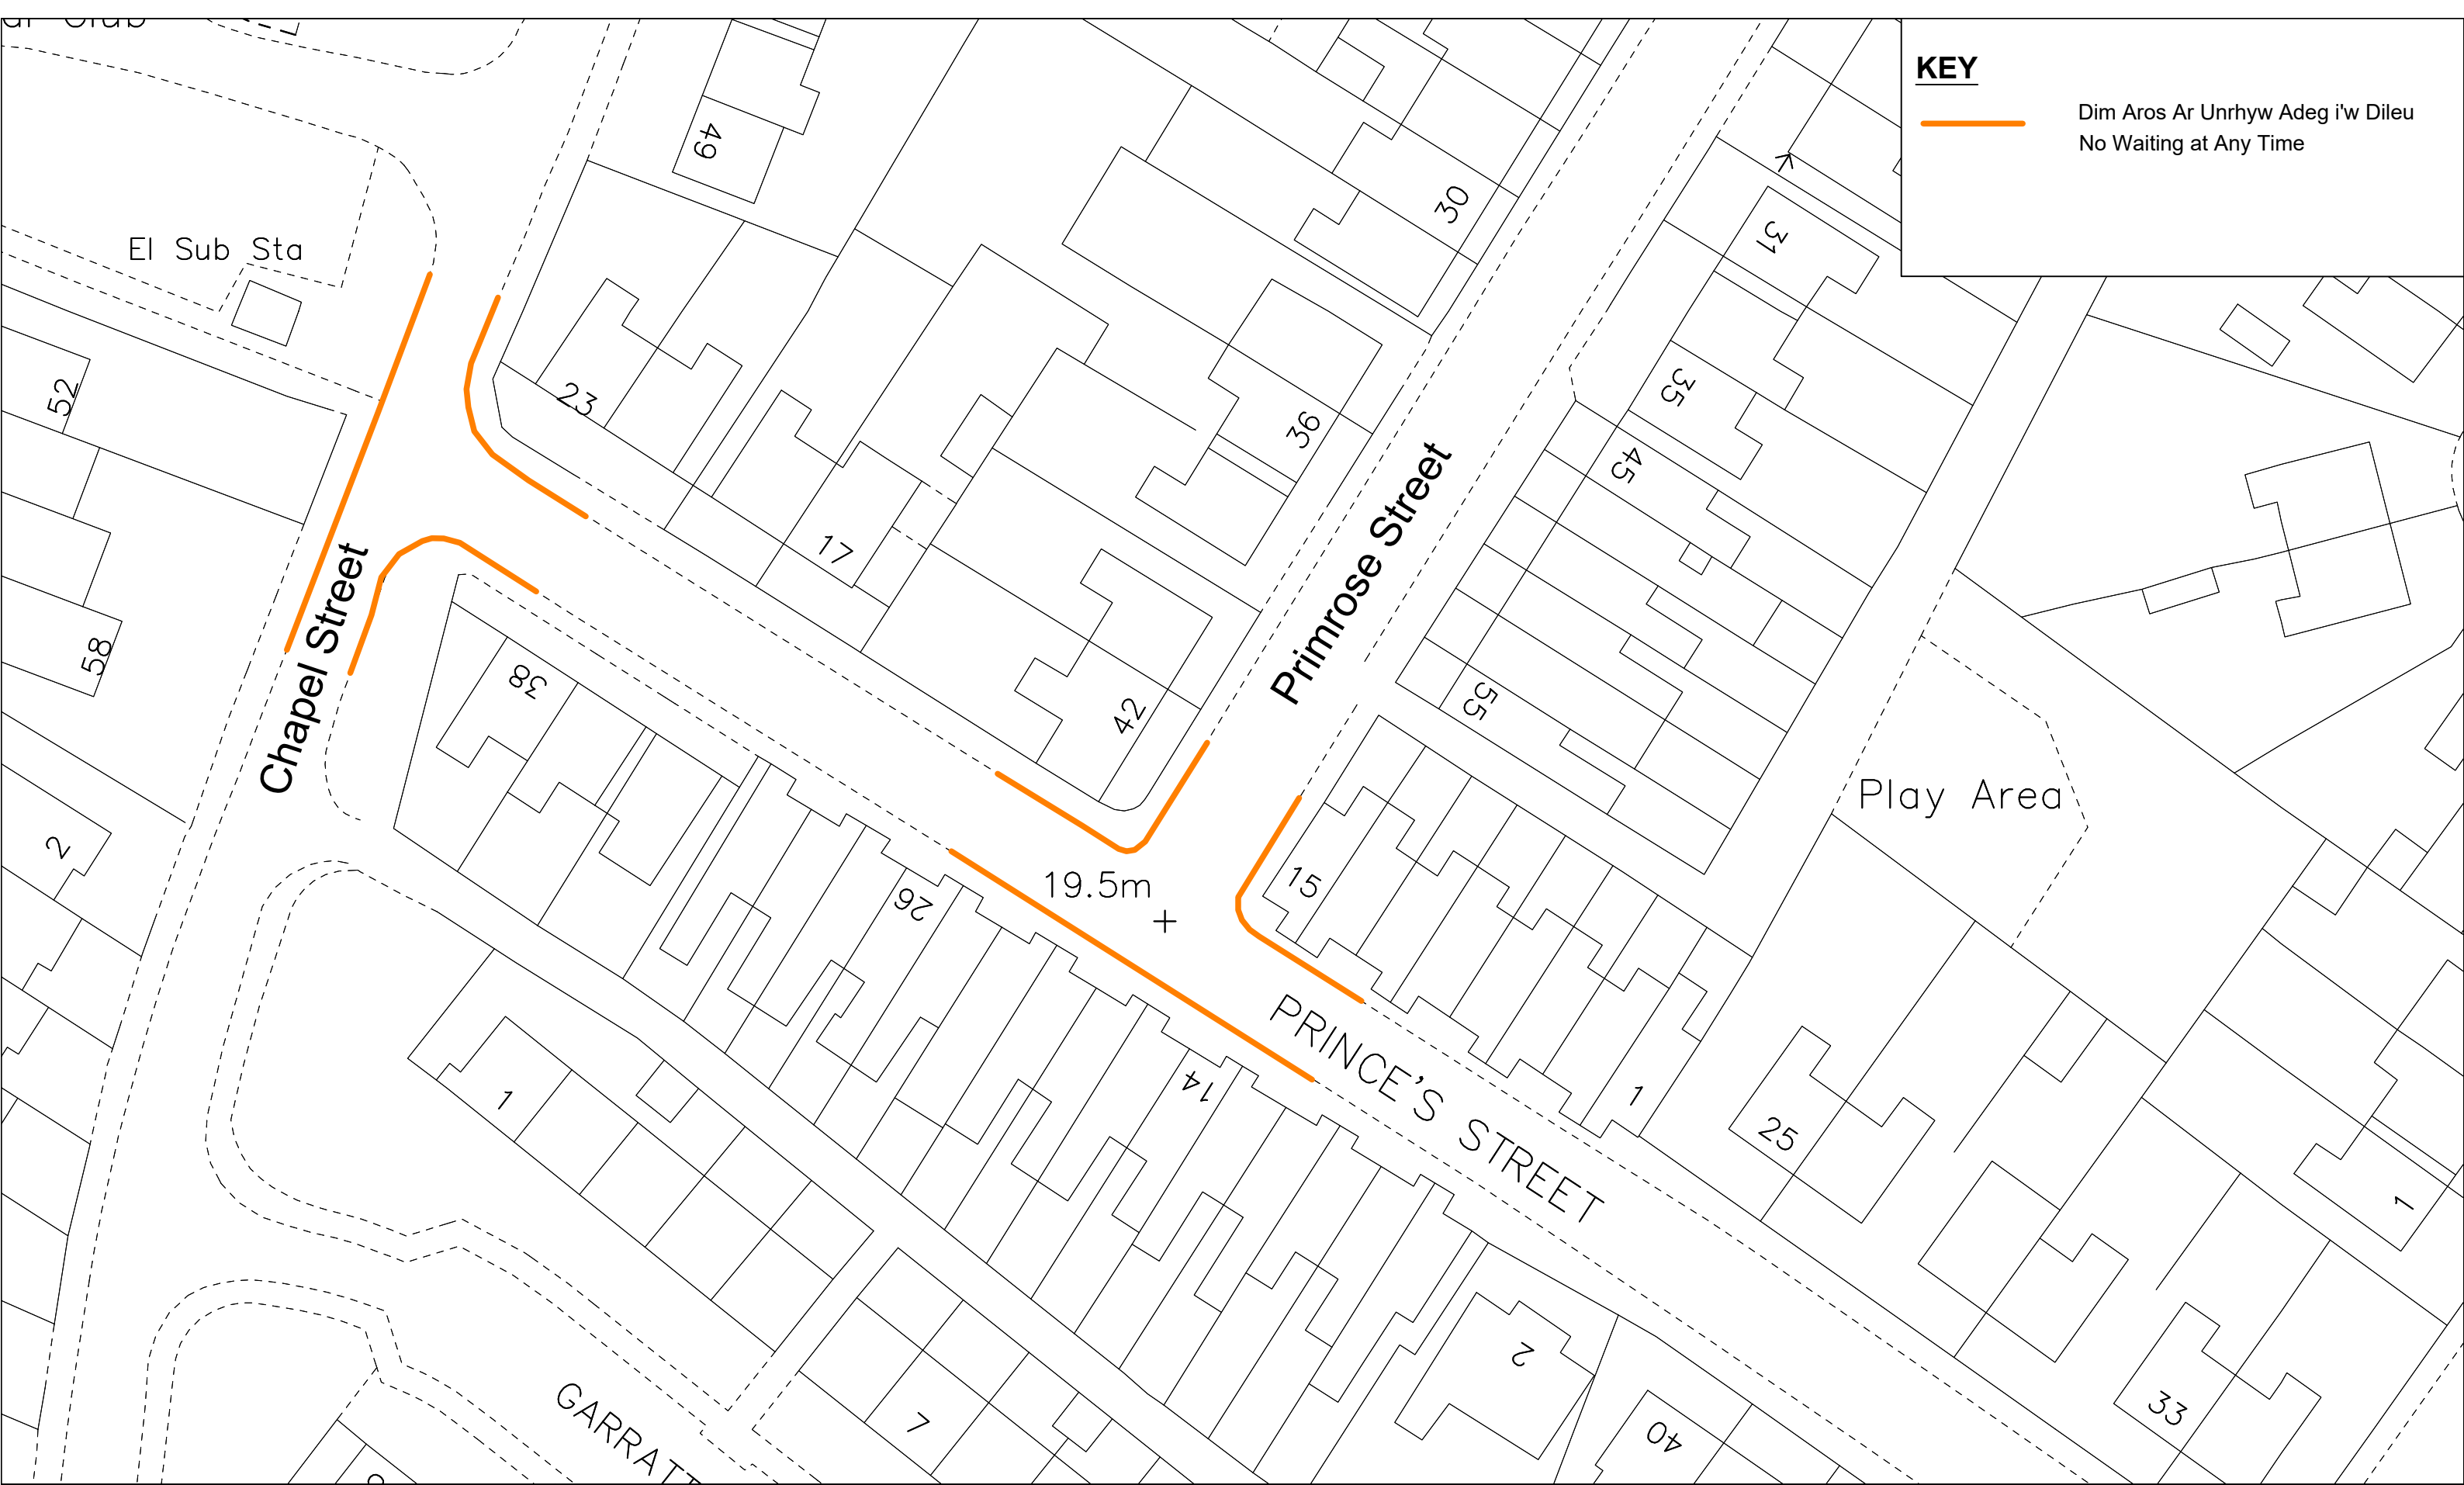



Katie Wilby
Chief Officer (Streetscene and Transportation).
Prif Swyddog (Gwasanaethau Stryda Thafnidiaeth).

County Hall, Mold, CH7 6NF
Neuadd y Sir, Yr Wyddgrug. CH7 6NF

Streetscene

This map is reproduced from Ordnance Survey material with the permission of Ordnance Survey on behalf of the Controller of Her Majesty's Stationery Office.
© Crown Copyright. Unauthorised reproduction infringes Crown Copyright and may lead to prosecution or civil proceedings.
Licence number 100023386.Flintshire County Council, 2018.

DRAWN BY:
NGW

CHECKED BY:
AS

SCALE:
1: NTS @ A3


NAT. GRID REF:
329420
369457

PRELIMINARY	APPROVAL	CONSTRUCTION
AMENDMENTS:		DATE

Prince's Street, Chapel Street Dodd's Drive and Primrose Street Connahs Quay
Dim Aros Ar Unrhyw Adeg i'w Dileu
No Waiting at Any Time
(Sheet 2 of 3)

DRAWING NUMBER

HT/21/YBDS201P1

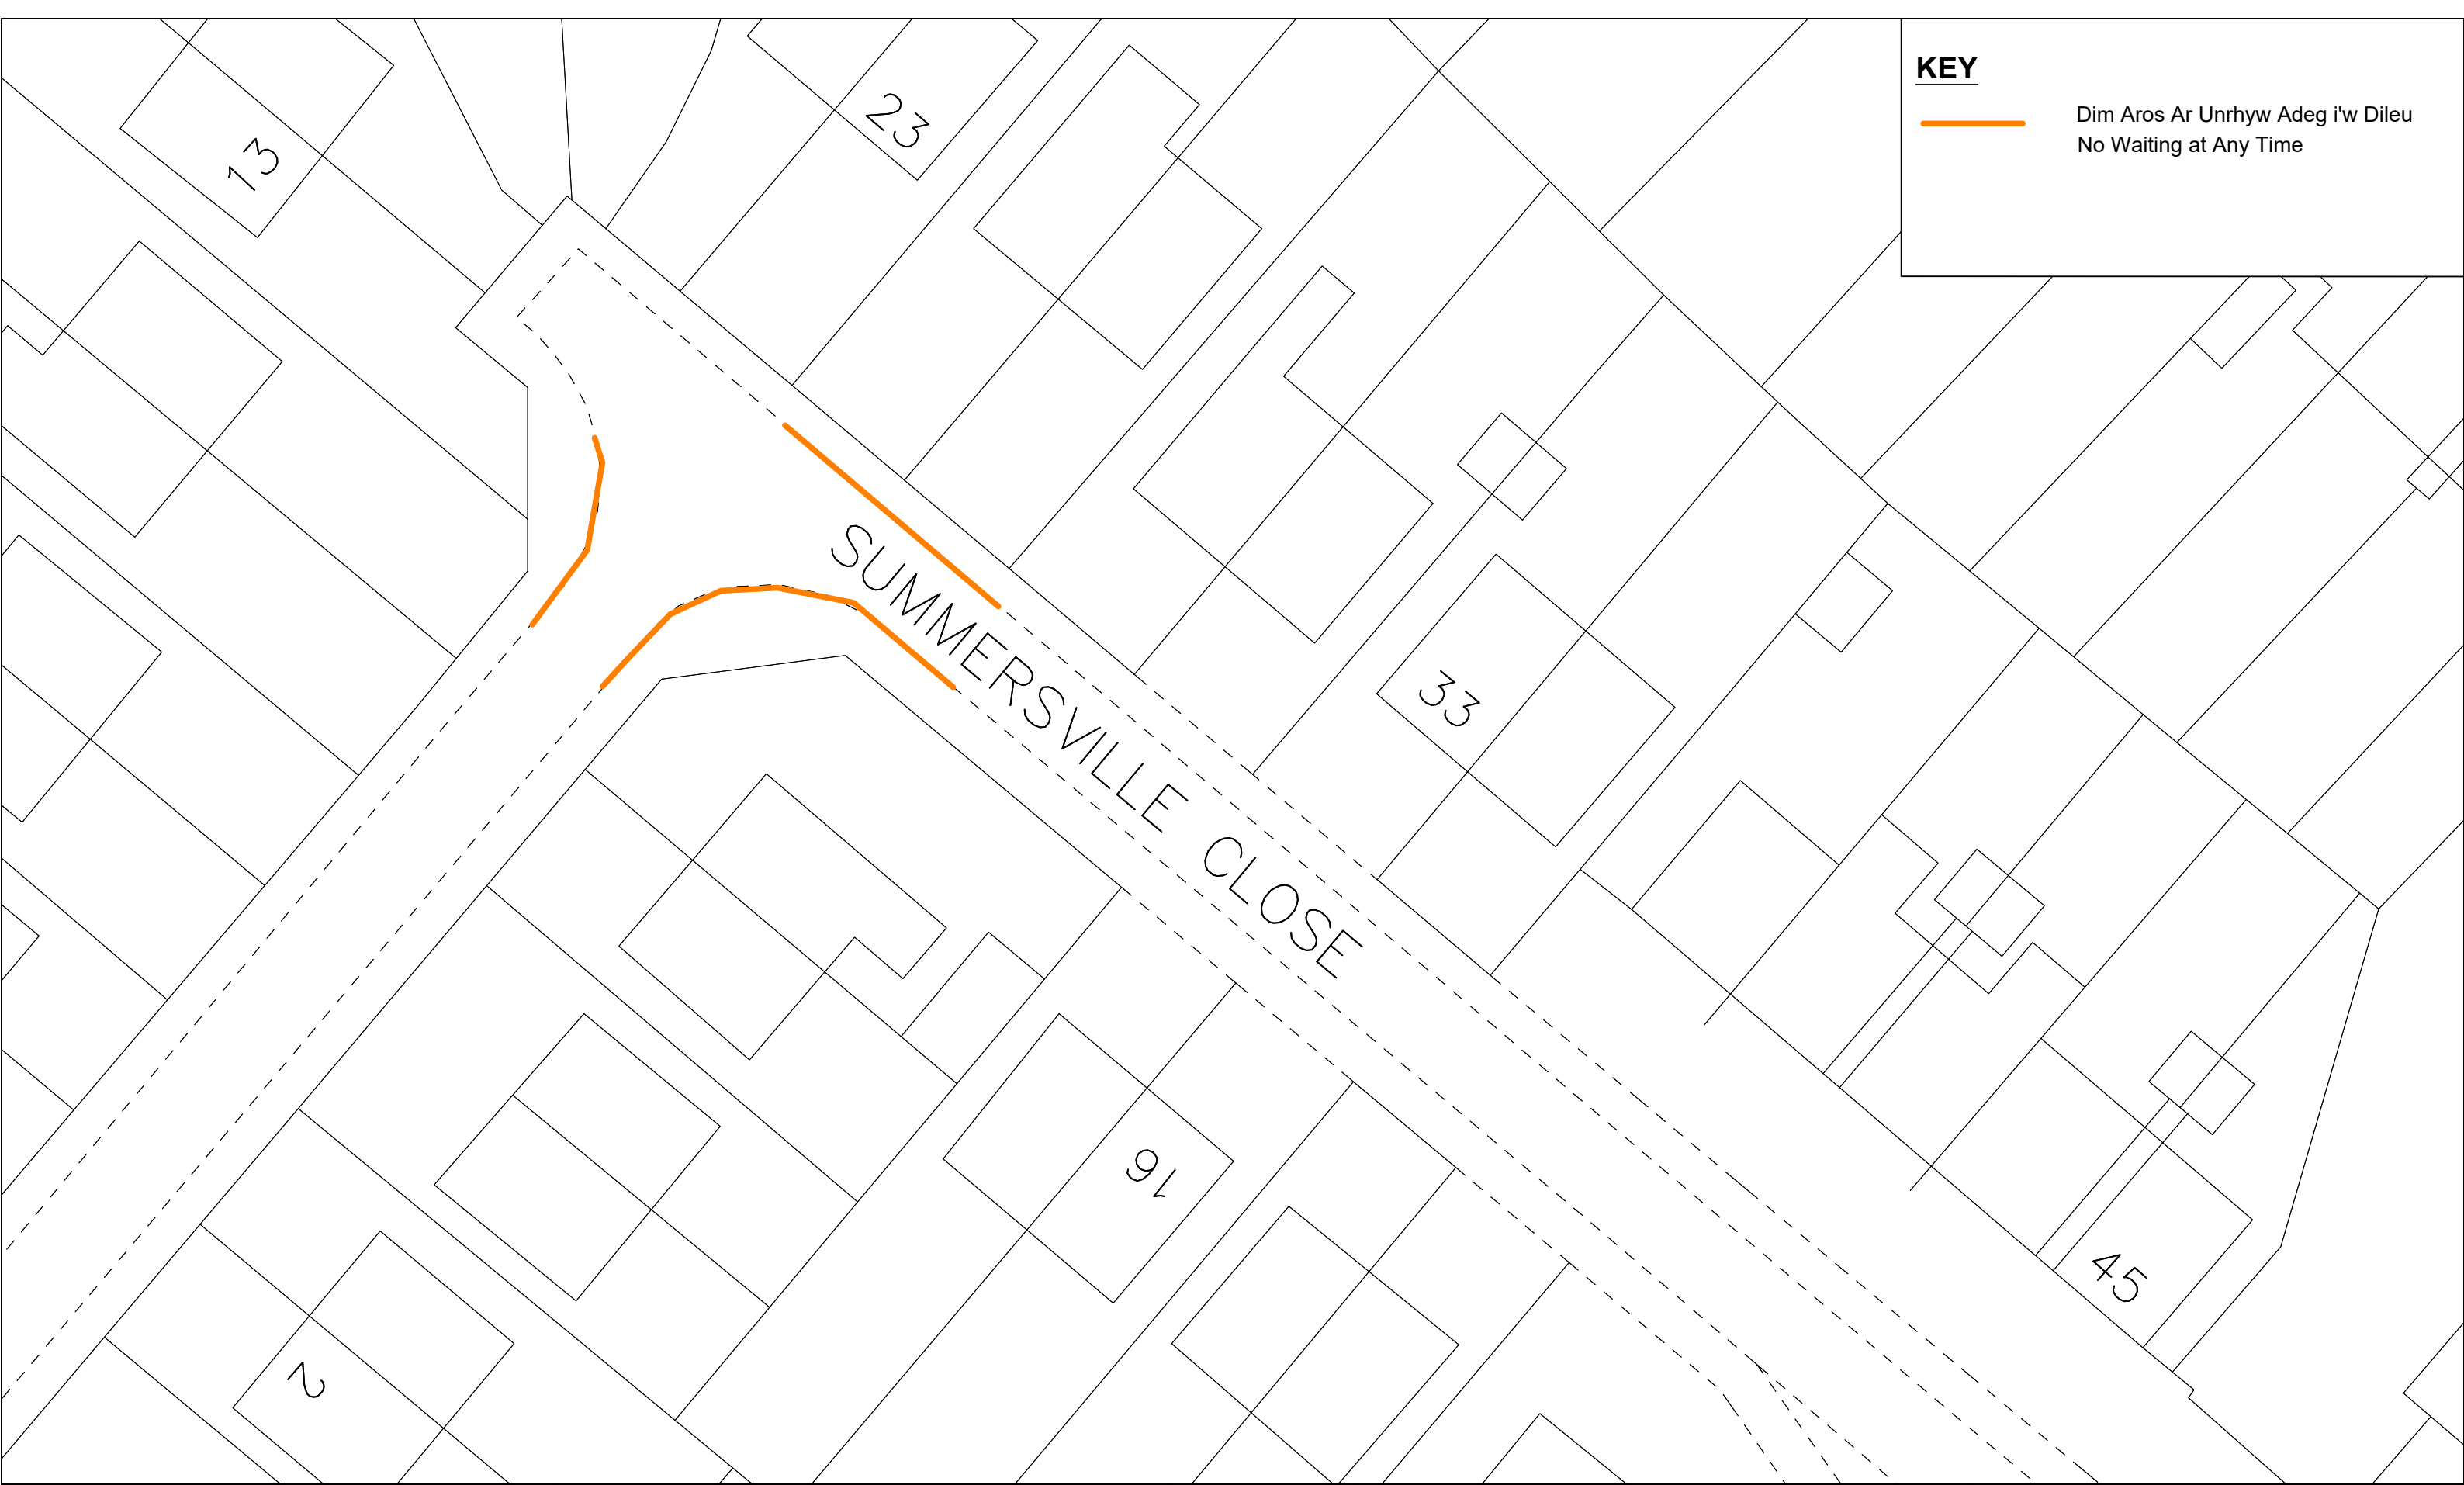

KEY



Dim Aros Ar Unrhyw Adeg i'w Dileu
No Waiting at Any Time

Katie Wilby
Chief Officer (Streetscene and Transportation).
Prif Swyddog (Gwasanaethau Stryda Thafnidiaeth).



County Hall, Mold, CH7 6NF
Neuadd y Sir, Yr Wyddgrug. CH7 6NF

Streetscene

This map is reproduced from Ordnance Survey material with the permission of Ordnance Survey on behalf of the Controller of Her Majesty's Stationery Office.
© Crown Copyright. Unauthorised reproduction infringes Crown Copyright and may lead to prosecution or civil proceedings.
Licence number 100023386.Flintshire County Council, 2018.

DRAWN BY:
NGW

CHECKED BY:
AS

SCALE:
1: NTS @ A3

NAT. GRID REF:
329420
369457

PRELIMINARY

APPROVAL

CONSTRUCTION

AMENDMENTS:

DATE

Primrose Street
Connahs Quay

Dim Aros Ar Unrhyw Adeg i'w Dileu
No Waiting at Any Time
(Sheet 1 of 1)

DRAWING NUMBER

HT/21/YBDS 201 P1